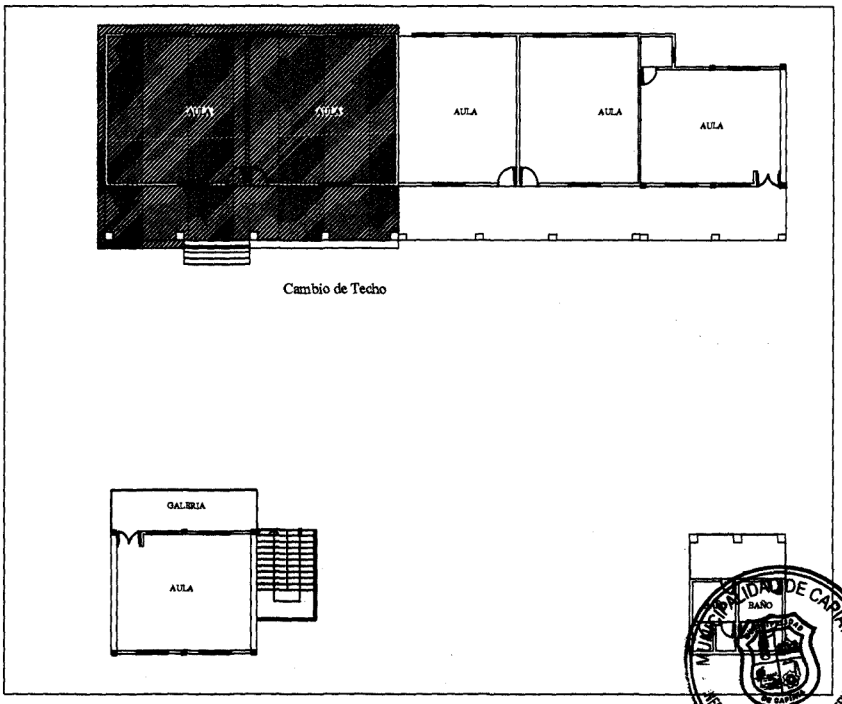

PLANTA DE UBICACION
ESC. 1/250

ARQ. MANOLO DUARTE
Director Infraestructura Pública y Servicios
Municipalidad de Capiatá

OBRA: RECONSTRUCCIÓN DE TECHO DE TEJA PARA DOS AULAS	ESCUELA BASICA 6867 SAN WENSESLAO	DEPARATAMENTO CENTRAL - DISTRITO: CAPIATA	2016	NM
FONACIDE	LUGAR: NARANJATY	DIRECCION DE INFRAESTRUCTURA PUBLICA Y SERVICIOS.		

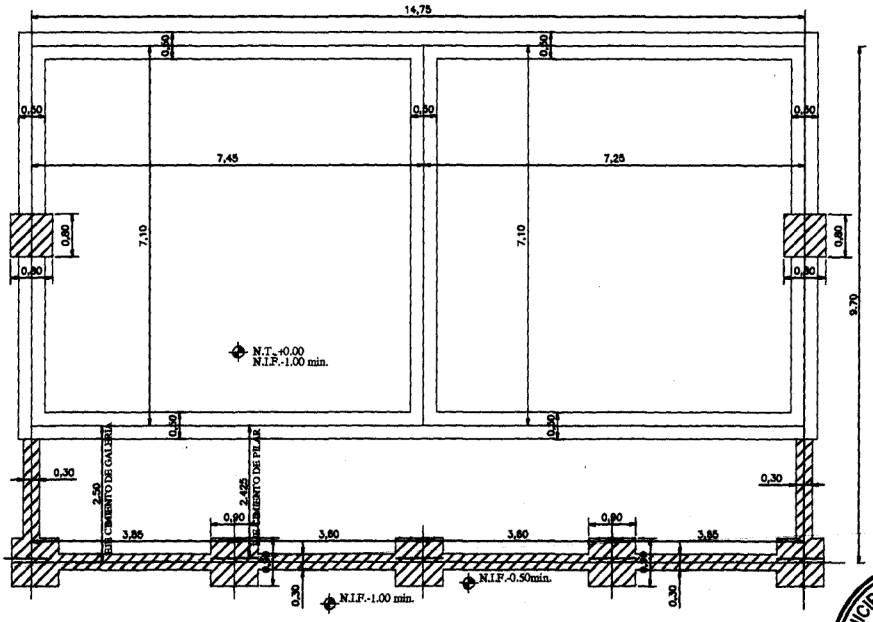

PLANTA FUNDACION

ESC. 1:100

MUNICIPALIDAD DE CAPIATA
INFRAESTRUCTURA PUBLICA Y SERVICIOS

ARQ. MANOLO DUARTE
Director Infraestructura Pública y Servicios
Municipalidad de Capiatá

OBRA: RECONSTRUCCIÓN DE TECHO DE TEJA PARA DOS AULAS	ESCUELA BASICA 6867 SAN WENSESLAO	DEPARATAMENTO CENTRAL - DISTRITO: CAPIATA	2016	NM
FONACIDE	LUGAR: NARANJATY	DIRECCION DE INFRAESTRUCTURA PUBLICA Y SERVICIOS.		

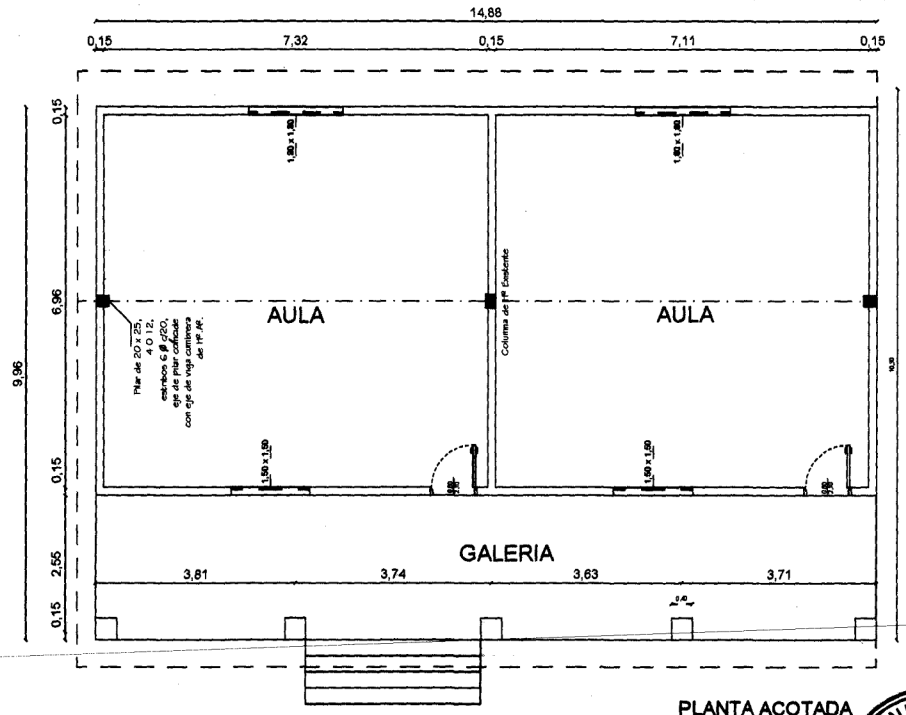

PLANTA ACOTADA
ESC. 1 / 100

OBRA: RECONSTRUCCIÓN DE TECHO DE TEJA PARA DOS AULAS	ESCUELA BASICA 6867 SAN WENSESLAO	DEPARATAMENTO CENTRAL - DISTRITO CAPIATA	2016 / NM
FONACIDE	LUGAR: NARANJATY	DIRECCION DE INFRAESTRUCTURA PUBLICA Y SERVICIOS.	

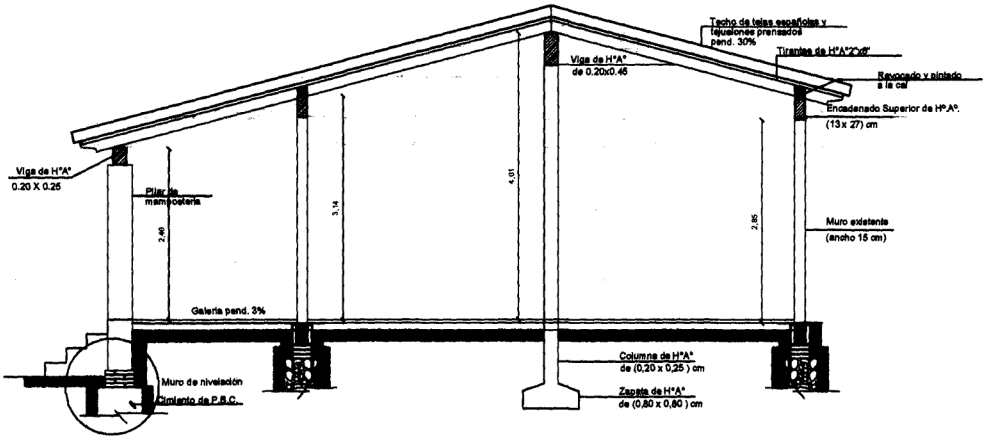

CORTE A-A

ESC. _____ 1 / 75

MUNICIPALIDAD DE CAPIATA
INFRAESTRUCTURA PUBLICA Y SERVICIOS

ABG. MANCILLO DUARTE
Director Infraestructura Pública y Servicios
Municipalidad de Capiatá

OBRA: RECONSTRUCCIÓN DE TECHO DE TEJA PARA DOS AULAS	ESCUELA BASICA 6867 SAN WENSESLAO	DEPARATAMENTO CENTRAL - DISTRITO: CAPIATA	2016	NM
FONACIDE	LUGAR: NARANJATY	DIRECCION DE INFRAESTRUCTURA PUBLICA Y SERVICIOS.		

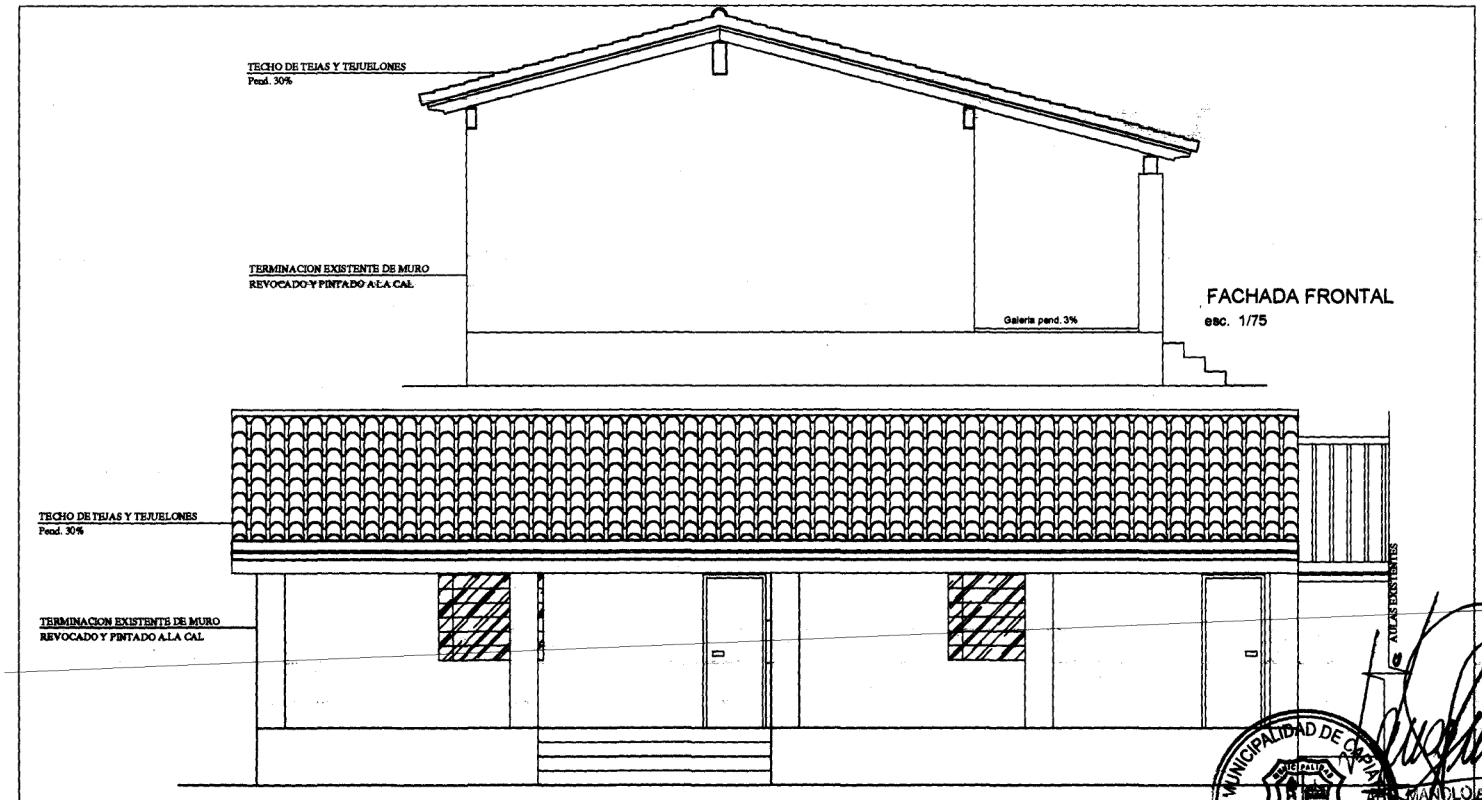

OBRA: RECONSTRUCCIÓN DE TECHO DE TEJA PARA DOS AULAS	ESCUELA BASICA 6867 SAN WENSESLAO	DEPARATAMENTO CENTRAL - DISTRITO: CAPIATA	NM
FONACIDE	LUGAR: NARANJATY	DIRECCION DE INFRAESTRUCTURA PUBLICA Y SERVICIOS.	2016

MUNICIPALIDAD DE CAPIATA
DIRECCION DE INFRAESTRUCTURA PUBLICA Y SERVICIOS

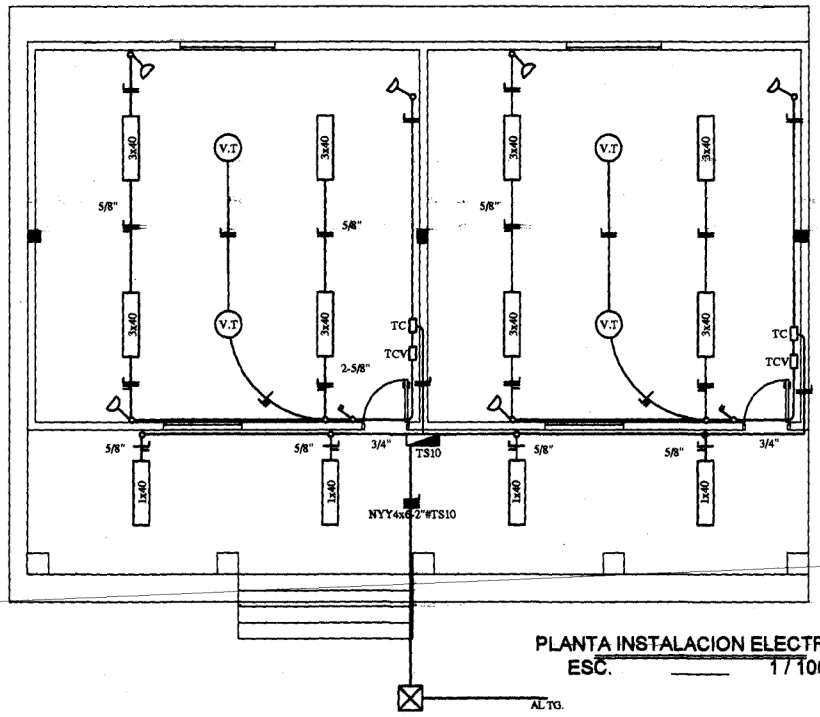

PLANTA INSTALACION ELECTRICA
ESC. 1/100

OBRA: RECONSTRUCCIÓN DE TECHO DE TEJA PARA DOS AULAS	ESCUELA BASICA 6867 SAN WENSESLAO	DEPARATAMENTO CENTRAL - DISTRITO CAPIATA	2016
FONACIDE	LUGAR: NARANJATY	DIRECCION DE INFRAESTRUCTURA PUBLICA Y SERVICIOS.	

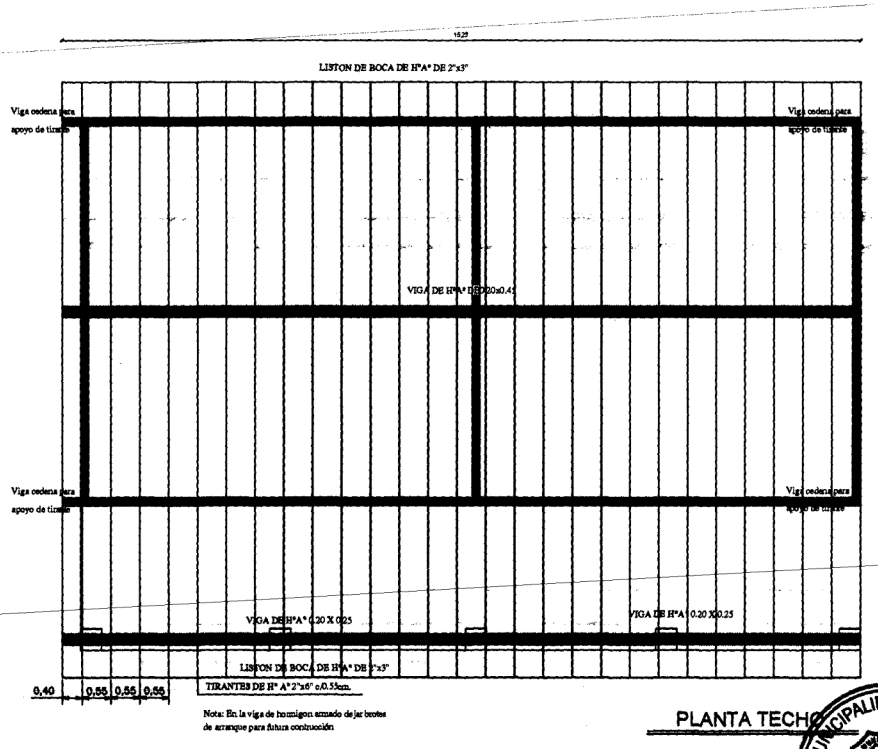

Nota: En la viga de hormigon armado dejar brotes de arranque para futura construcción

PLANTA TECHO

ESC. 1/50

OBRA: RECONSTRUCCIÓN DE TECHO DE TEJA PARA DOS AULAS	ESCUELA BASICA 6867 SAN WENSESLAO	DEPARATAMENTO CENTRAL - DISTRITO: CAPIATA	2016
FONACIDE	LUGAR: NARANJATY	DIRECCION DE INFRAESTRUCTURA PUBLICA Y SERVICIOS.	

MUNICIPALIDAD DE CAPIATA
DIRECCIÓN DE INFRAESTRUCTURA PUBLICA Y SERVICIOS

ING. MANOLO A. DUARTE
Director de Infraestructura Pública y Servicios
Municipalidad de Capiatá