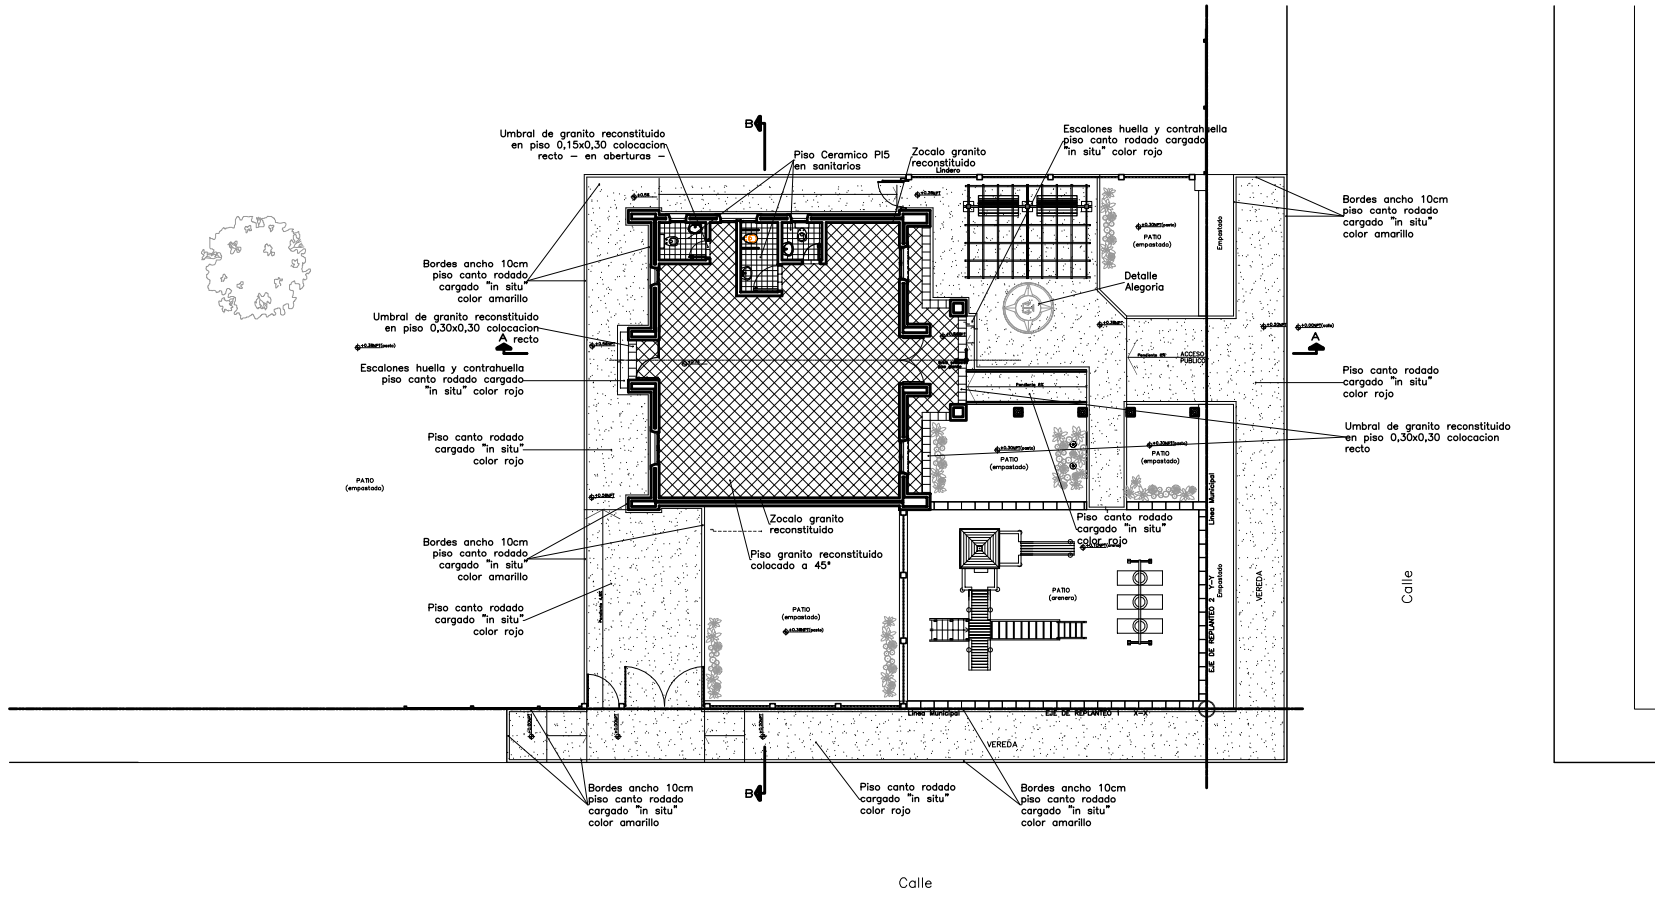

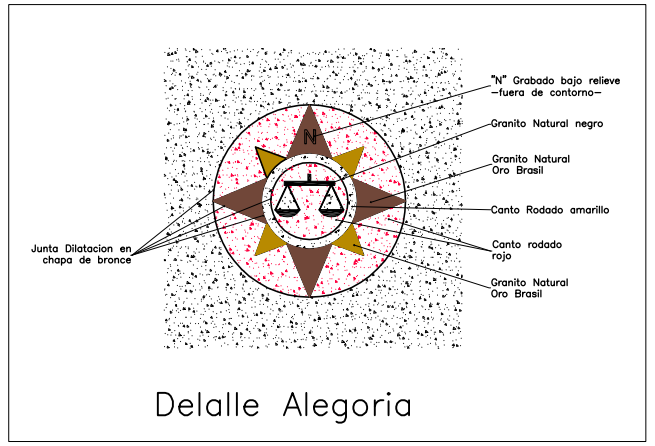

Delalle Alegoria

PLANTA PISOS

FECHA	Nro.	MODIFICACION	VERIFICADO	APROBADO

PODER JUDICIAL
CORTE SUPREMA DE JUSTICIA
DIRECCION DE INFRAESTRUCTURA FISICA

OBRA: JUZGADO DE PAZ R.I. 3 CORRALES
UBICACION: CIRCUNSCRIPCION DE CAAGUAZU
PLANO: PLANTA PISOS

PLANO Nº 07

PROYECTO	ESCALA	DIBUJO	FECHA
DEPARTAMENTO DE OBRAS Y PROYECTOS	1/100	----------	Abril 2012