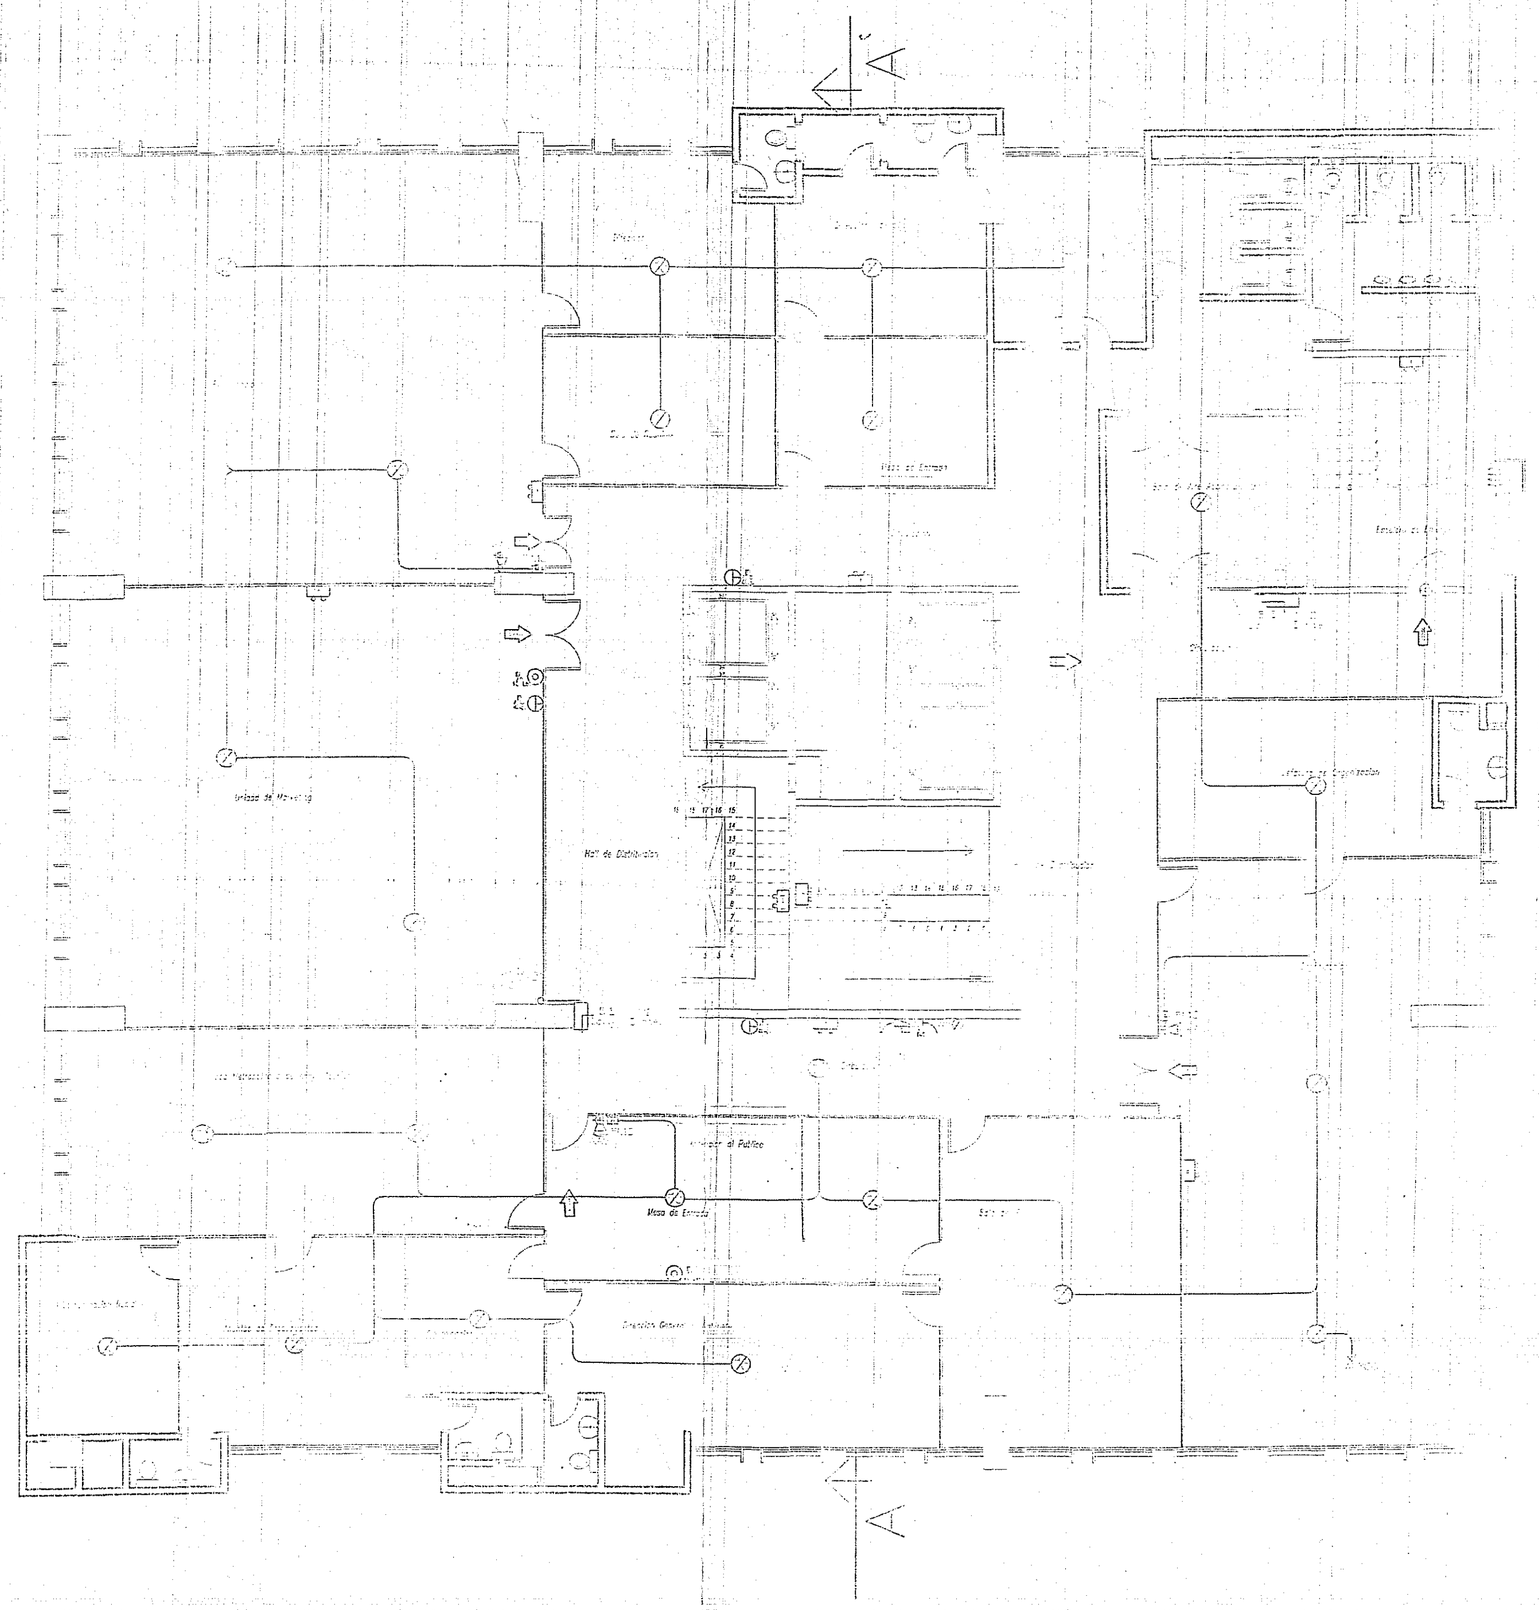

PLANTA 9NO. PISO

Esc ———— 1:100

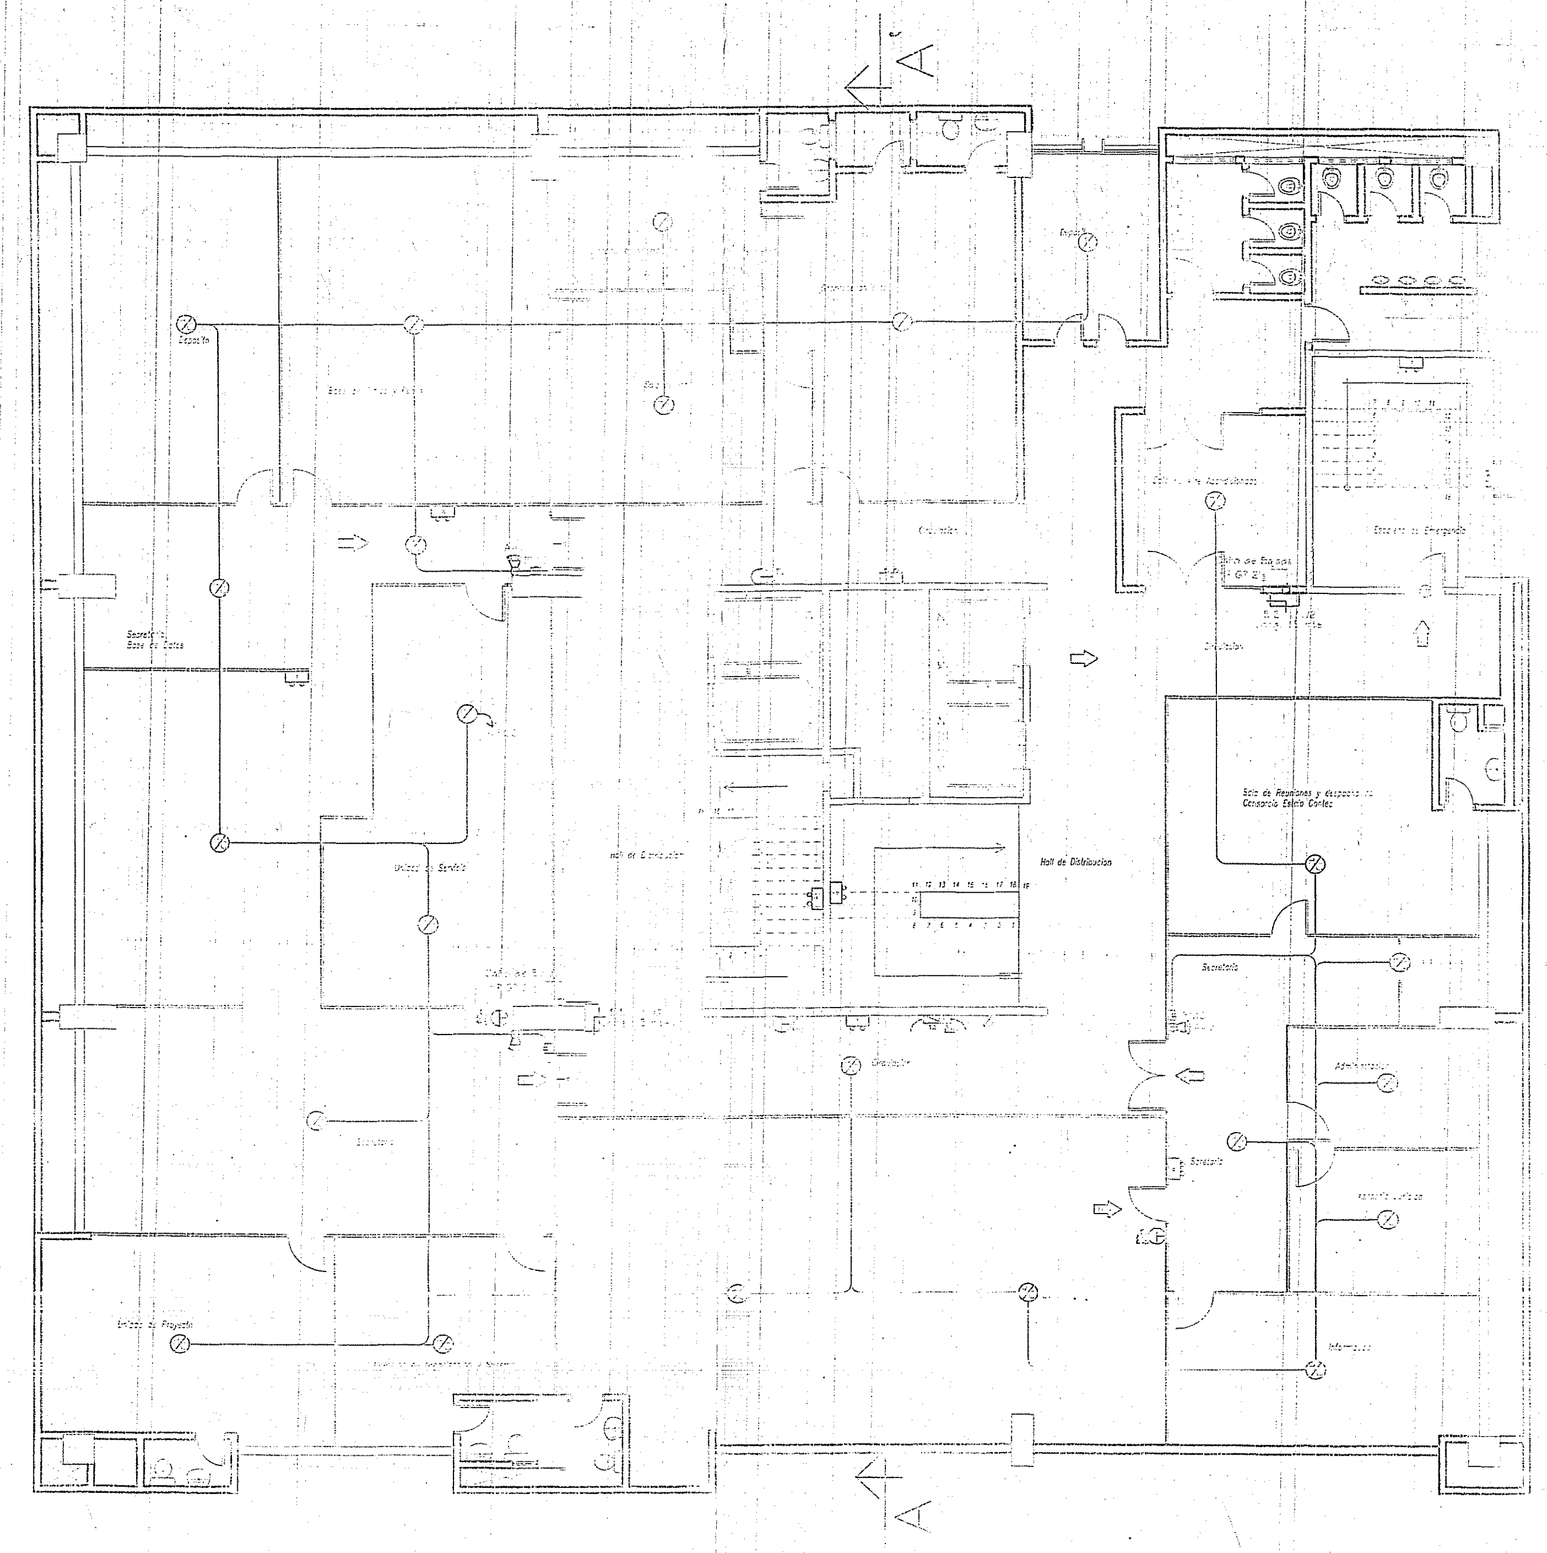

PLANTA 10MO. PISO

Esc ———— 1:100

REFERENCIAS

	DISYUNTOR DIFERENCIAL
	CARTEL DE SALIDA DE EMERGENCIA
S	DETECTOR TERMOVELOCIMETRICO
S	DETECTOR DE HUMO-CALOR
SIR AVI	ALARMA - LUCIO VISUAL
	ILUMINACION DE EMERGENCIA AUTONOMA
I PM	PULSADOR MANUAL DE CONTROL
PCC	PANEL CENTRAL DE CONTROL
D	EXTINTOR DE INCENDIOS ABC 4 - 5 Kg.
BIE 1/2	BOCA DE INCENDIOS EQUIPADA
BIS	BOCA DE INCENDIOS CHAVETA
	CARTEL DE ADVERTENCIA RIESGO ELECTRICO
10	AGUA PARA PROPAGACION (10 LITROS)
(PCF)	PUERTA CORTA FUEGO

[illegible]

DIRECCION DE [illegible]

[illegible]

Expediente [illegible] Vencido [illegible]

Resol. Nº 15 APR [illegible] Fecha [illegible] 2008

MUNICIPALIDAD DE ASUNCION

INTENDENTA
Sra. María Evangelista Troche de Gallegos

DIRECCION GENERAL DE OBRAS
Director: Arq. David Zayas.

PLANO DE PROYECTO DE PROTECCIÓN CONTRA INCENDIOS
PALACIO MUNICIPAL – BLOQUE A