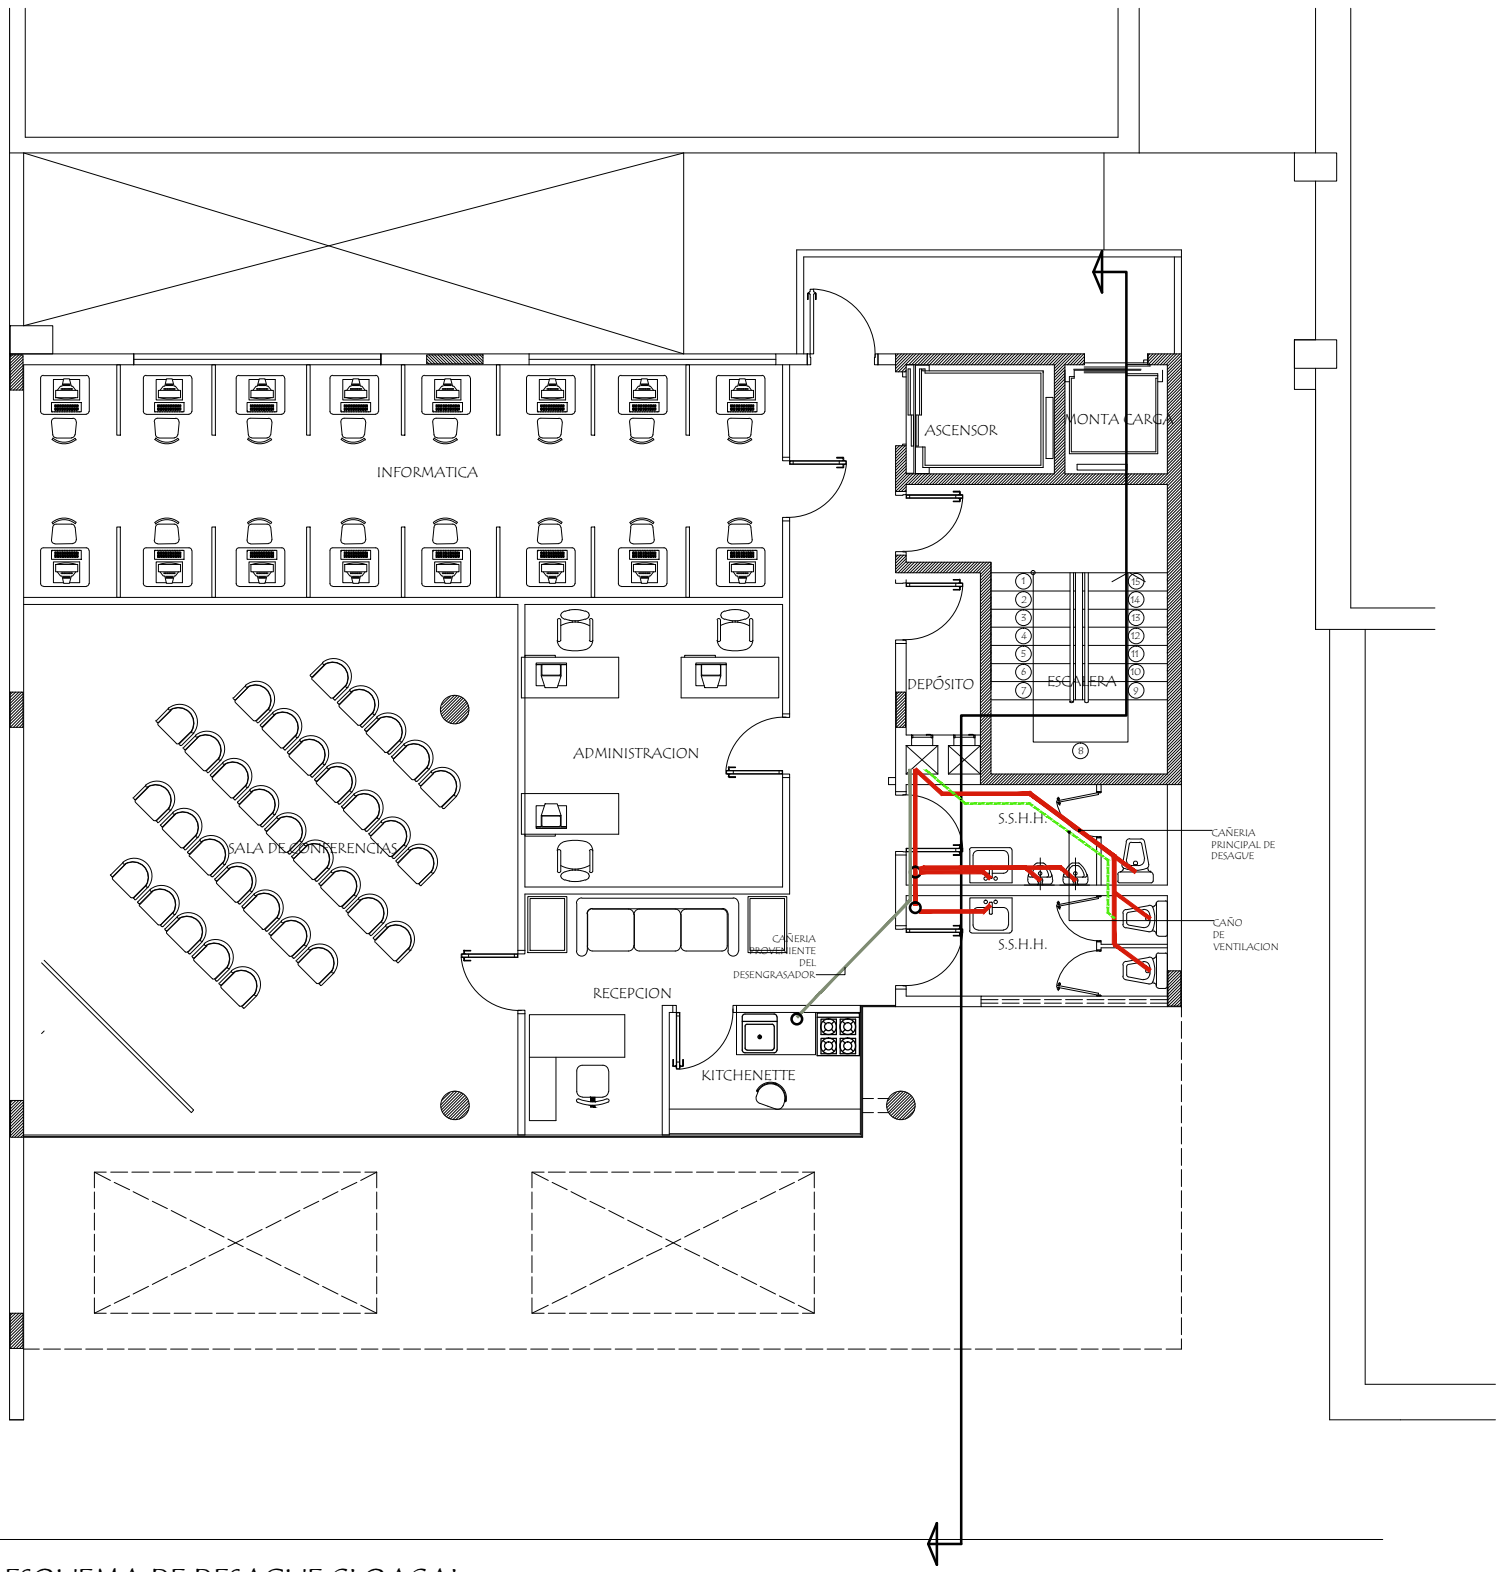

ESQUEMA DE DESAGUE CLOACAL
Esc. 1/100

Convenio Marco de Cooperacion Interinstitucional DINACOPA - FADA UNA

PROYECTO DE AMPLIACIÓN DE LA SEDE DEL CORREO: BLOQUE ADMINISTRATIVO, DINACOPA

Noviembre 2011 | Instalaciones | N° Lamina:21