	Unidad	Cantidad	Precio Un	Total
Mareiales: Incluye caminero de adoquí)in color natural (cemento) colocado sobre colchón de arena, con borde de cordón de H° prefabricado.	m^2	414	₲ 80.000	₲ 33.120.000
Mano de Obra: compactación y nivelación del terreno, colocación y terminación de adoquinado y excavación, colocación y terminación del cordón de H° prefabricado.	m^2	414	₲ 61.000	₲ 25.254.000
				₲ 58.374.000

MUNICIPALIDAD DE HOHENAU
DEPARTAMENTO OBRAS

Felix Rafael Christ Bordón
Departamento de Obras

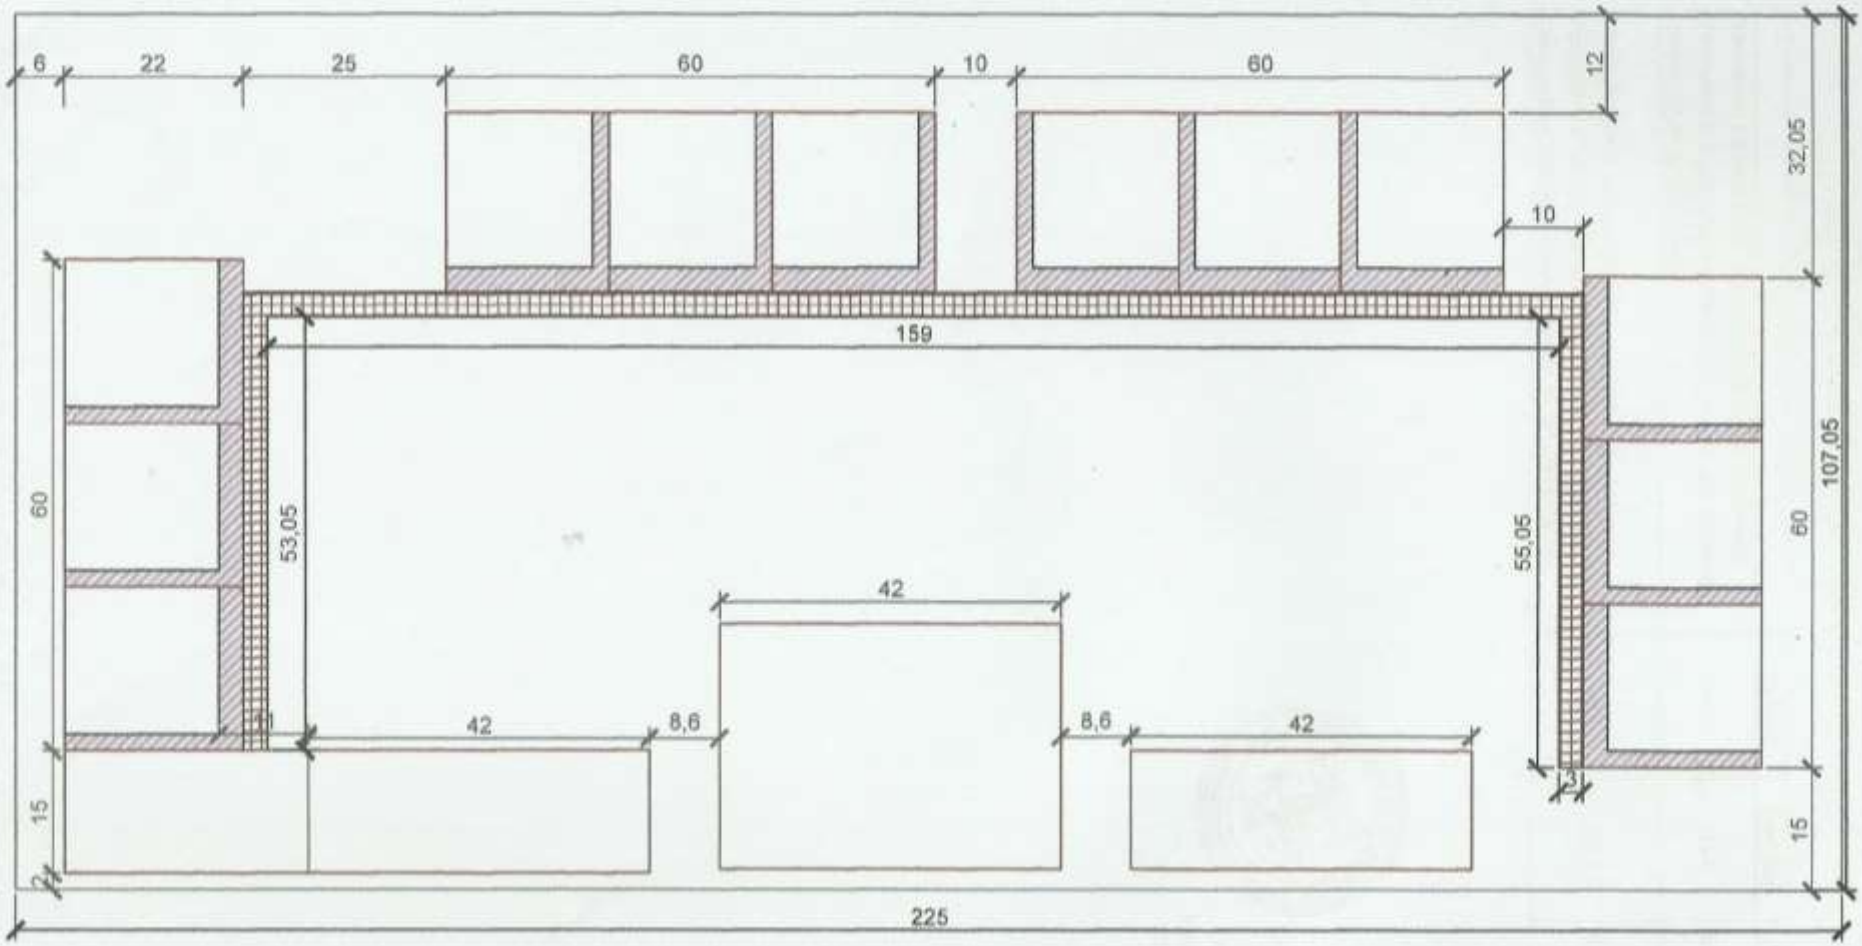

PLANTA ACOTADA ESCALA 1:750

PROYECTO DE CAMINEROS EN PARQUE DE LAS NACIONES

MUNICIPIO DE HOHENAU
DEPARTAMENTO OBRAS

Felix Rafael Christ Bordón
Departamento de Obras

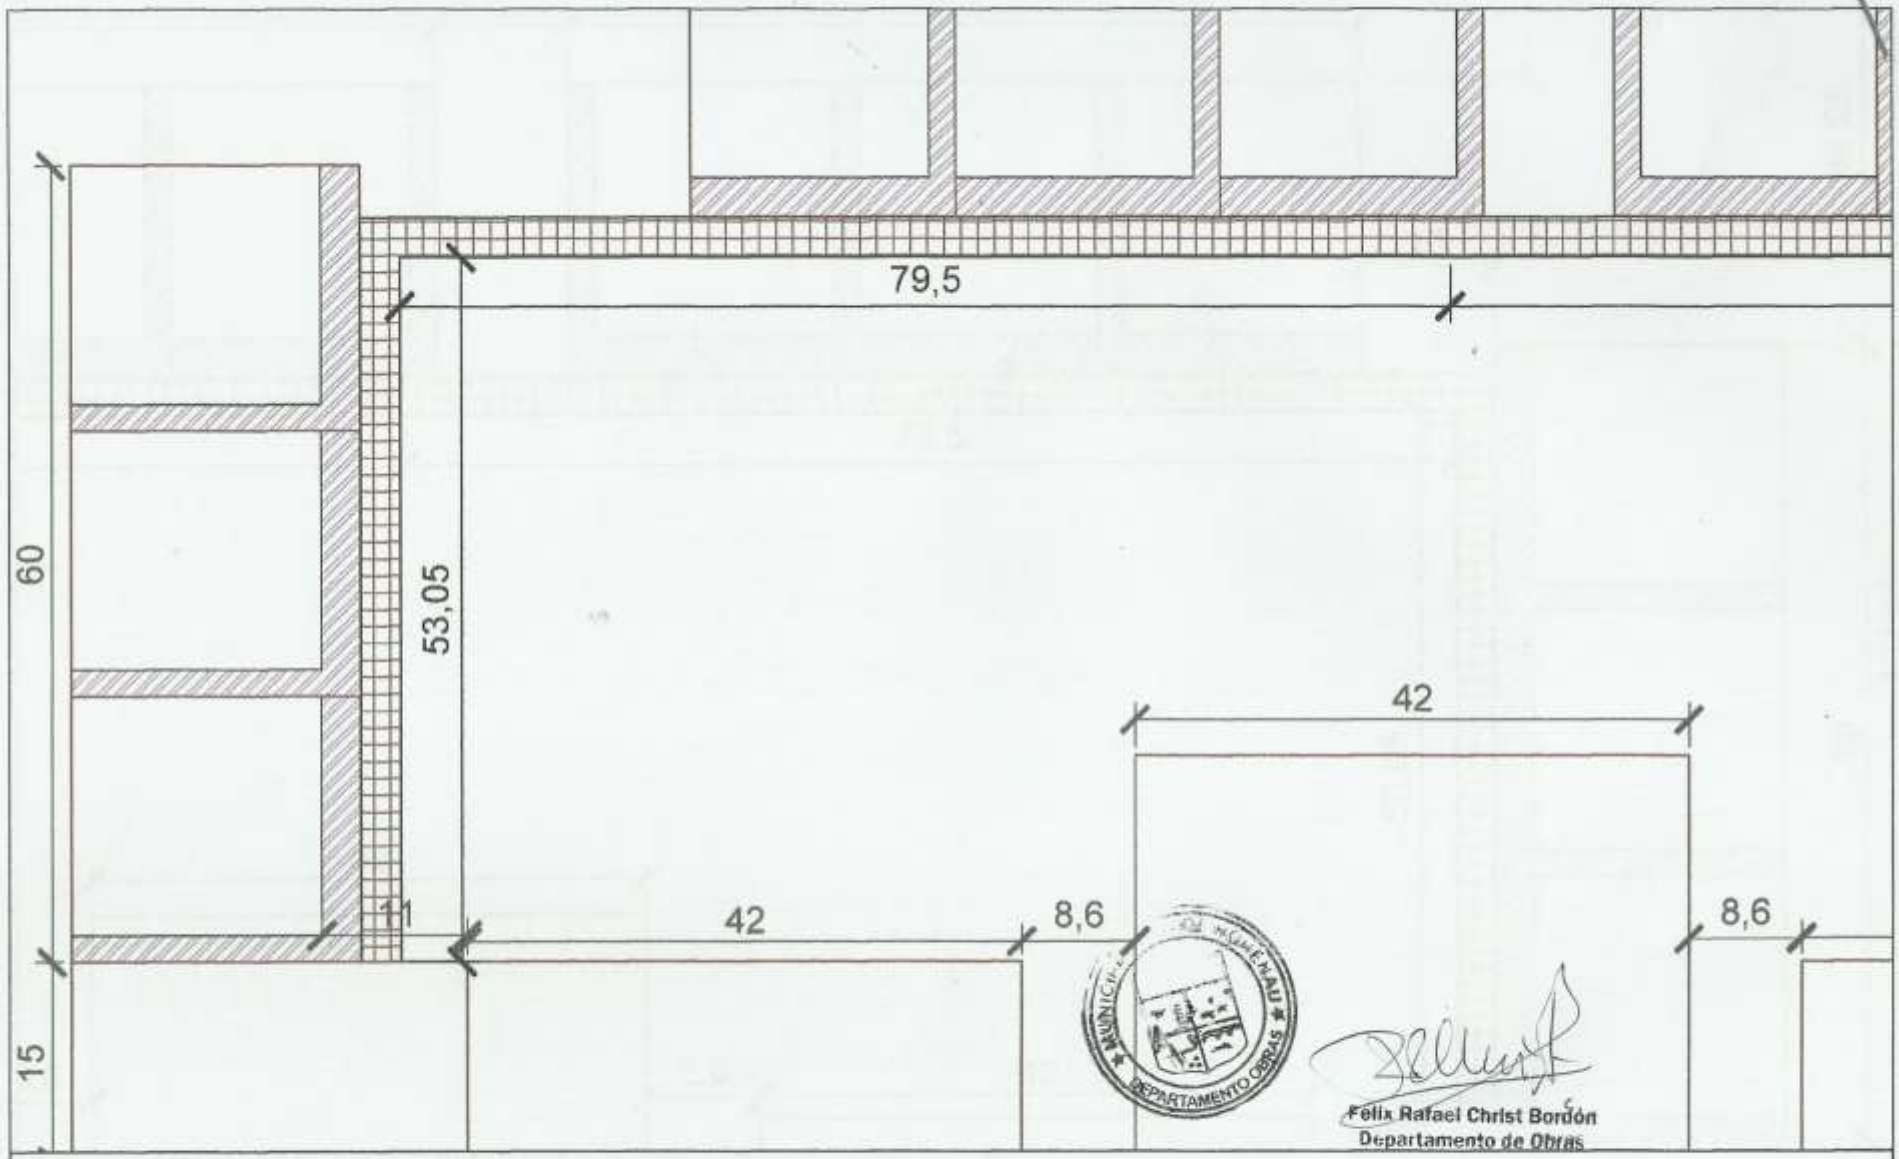

PROYECTO DE CAMINEROS EN PARQUE DE LAS NACIONES

PLANTA ACOTADA ESCALA 1:500