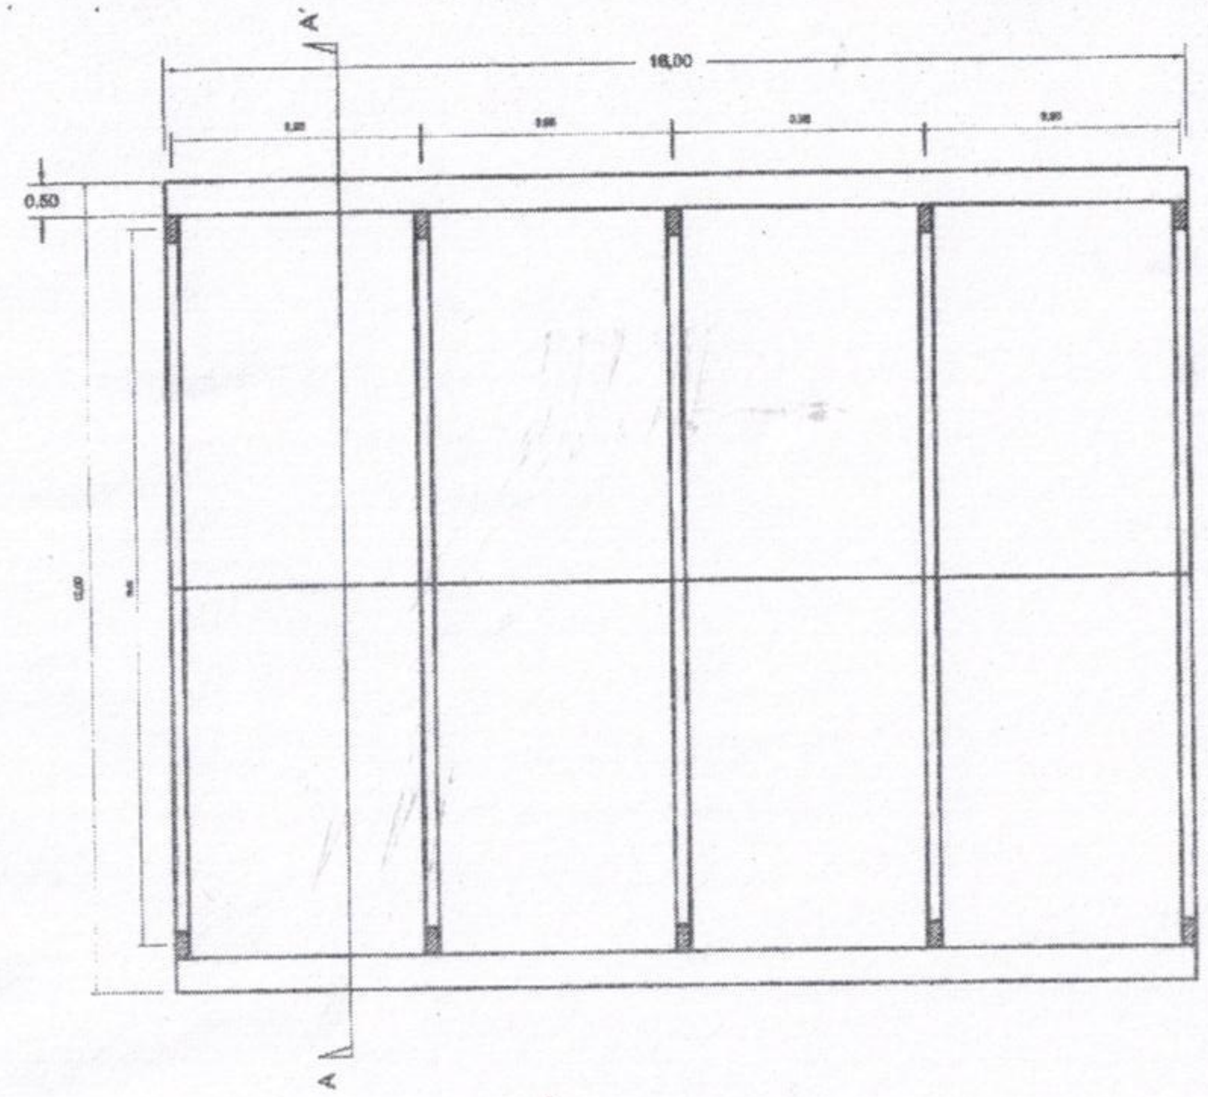

PLANTA

Escala 1/50

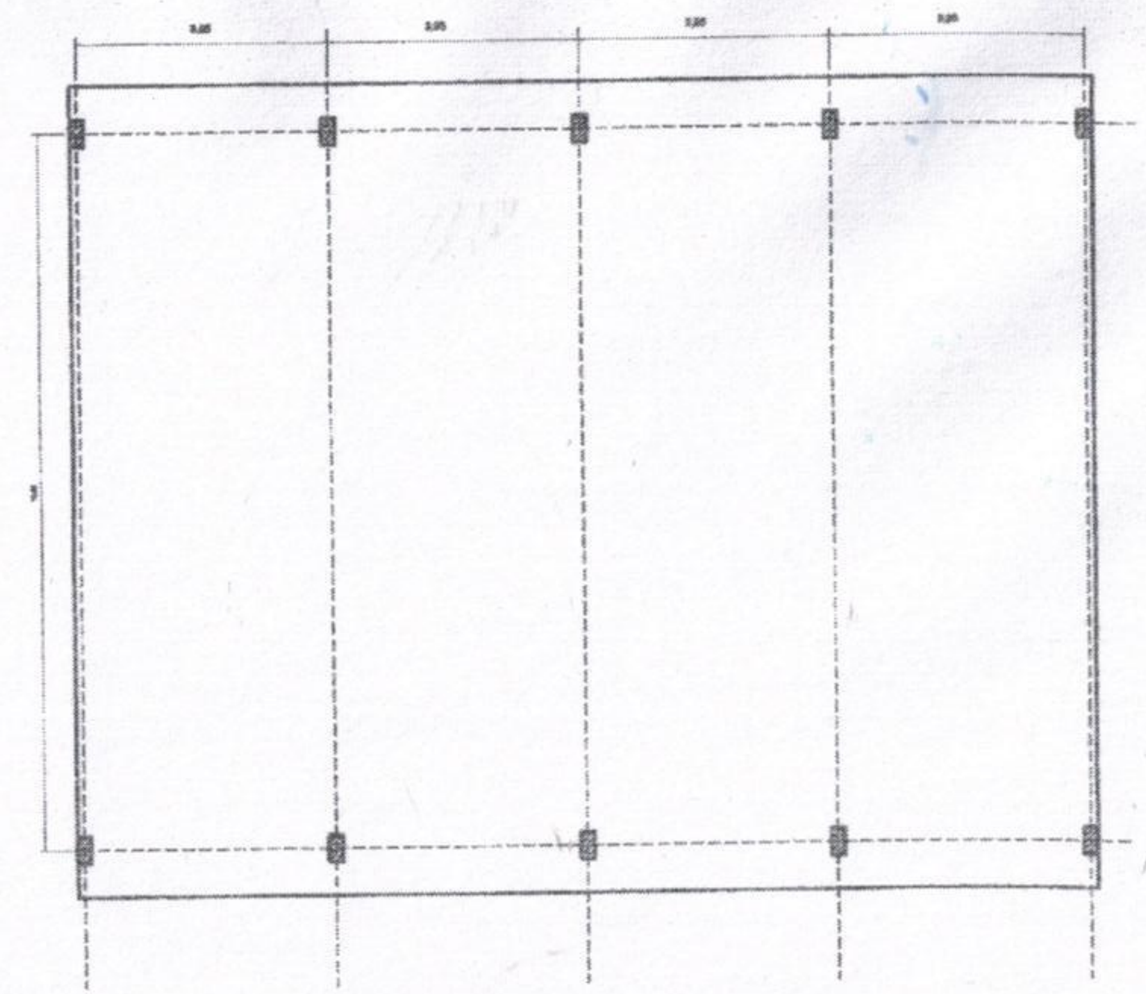

Ejes de Pilares de Metal

Escala 1/50

01

PROYECTO: TINGLADO COMUNITARIO de 192 m2

UBICACION:	Várias del Distrito de Mariscal Estigarribia (Ver Listado de Localidades en Planilla)		
PROPIETARIO:	Gobernación de Boquerón		
DIRECCION:	Carajá Oeste y Av. Hindenburg		
PROFESIONAL:	Ing. Victor Cerquetti	Pat. Prof. N°:	RMC 31.575
DIRECCION:	Pdte. Gondra 427-S, Filadelfia		
CTA.CTE.CTRAL. N°:	Varias		
SUP. TERRENO :	Varias	SUP. A CONSTRUIR :	192,00 m2

PROPIETARIO

PROFESIONAL

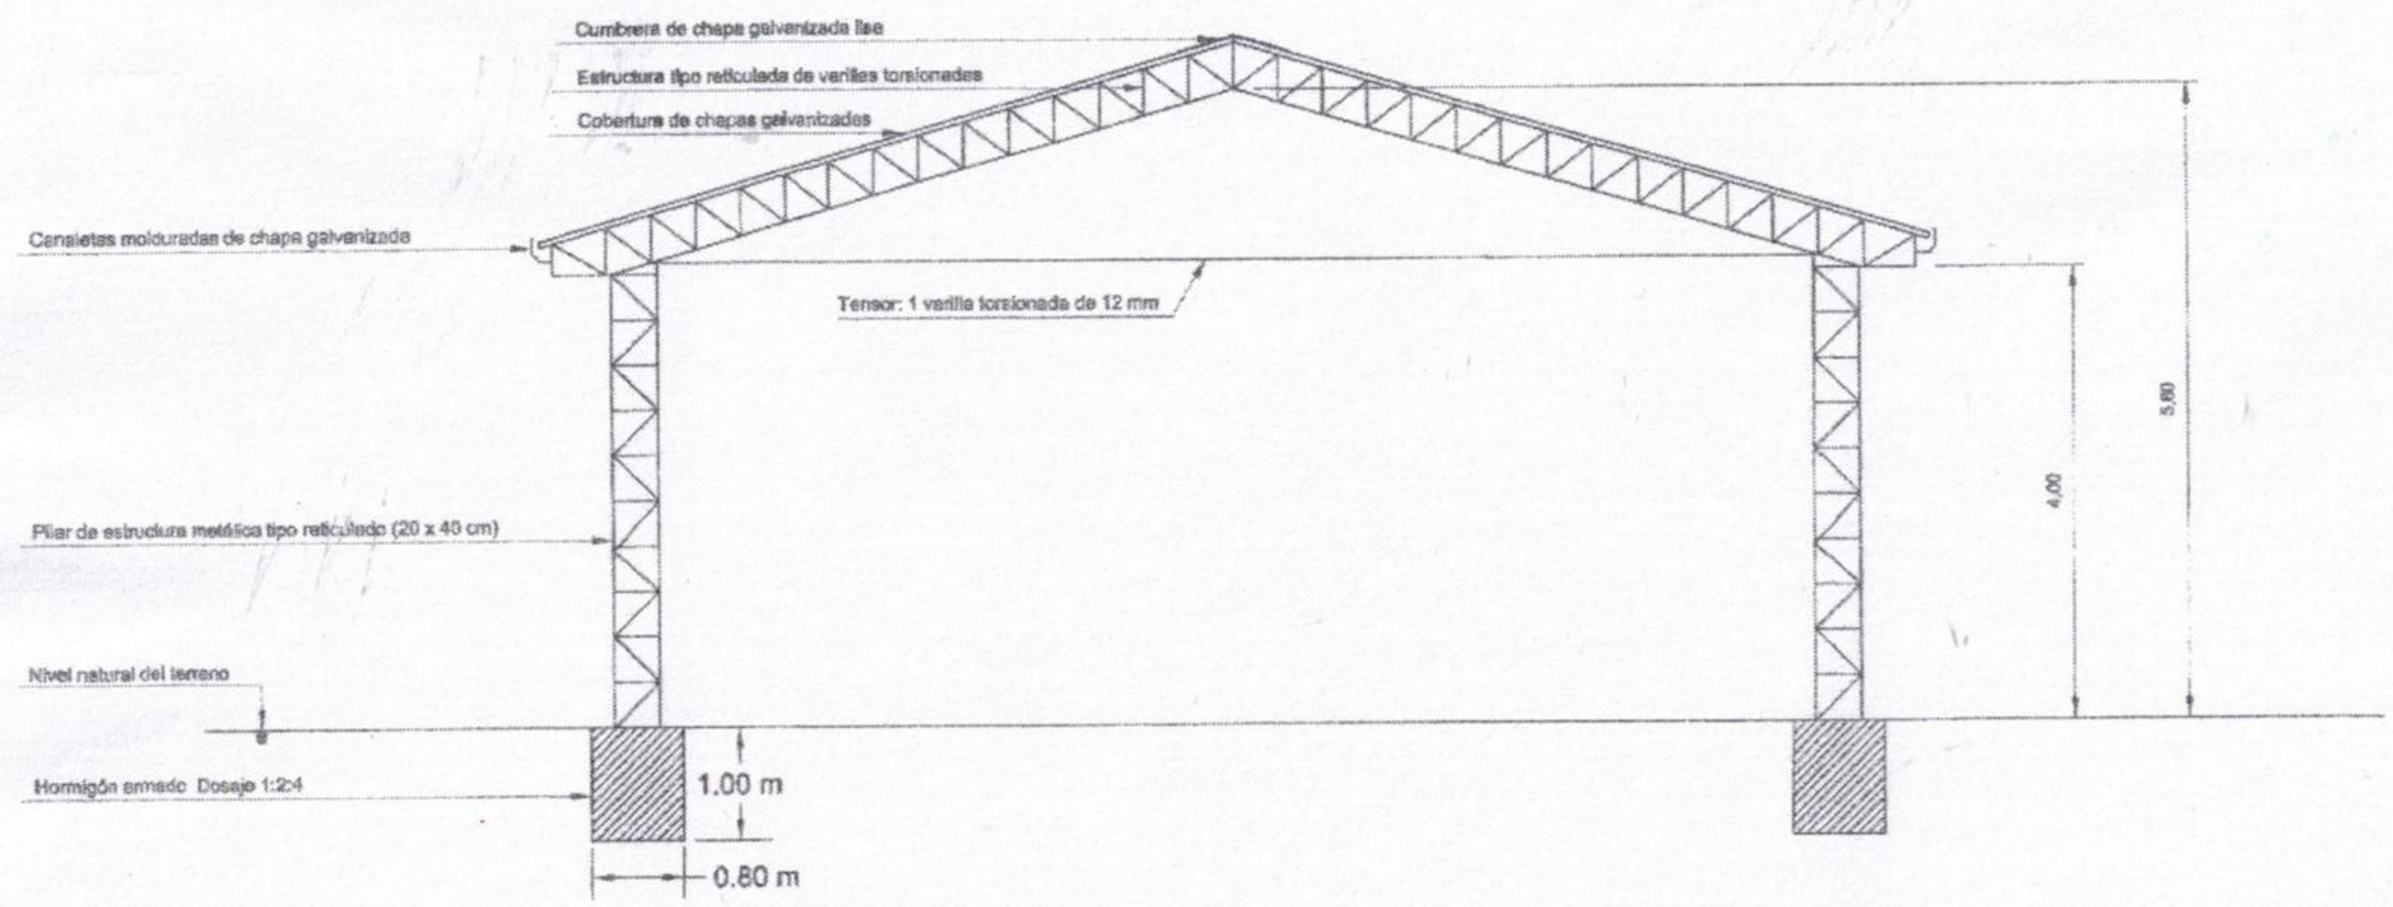

02

CORTE A A´

Escala 1/50

PROYECTO: TINGLADO COMUNITARIO de 192 m2

UBICACION:	Várias del Distrito de Mariscal Estigarribia (Ver Listado de Localidades en Planilla)		
PROPIETARIO:	Gobernación de Boquerón		
DIRECCION:	Carajá Oeste y Av. Hindenburg		
PROFESIONAL:	Ing. Victor Cerquetti	Pat. Prof. N°:	RMC.31.575
DIRECCION:	Pdte. Gondra 427-S, Filadelfia		
CTA.CTE.CTRAL. N°:	Varias		
SUP. TERRENO :	Varias	SUP. A CONSTRUIR :	192,00 m2

PROPIETARIO

PROFESIONAL

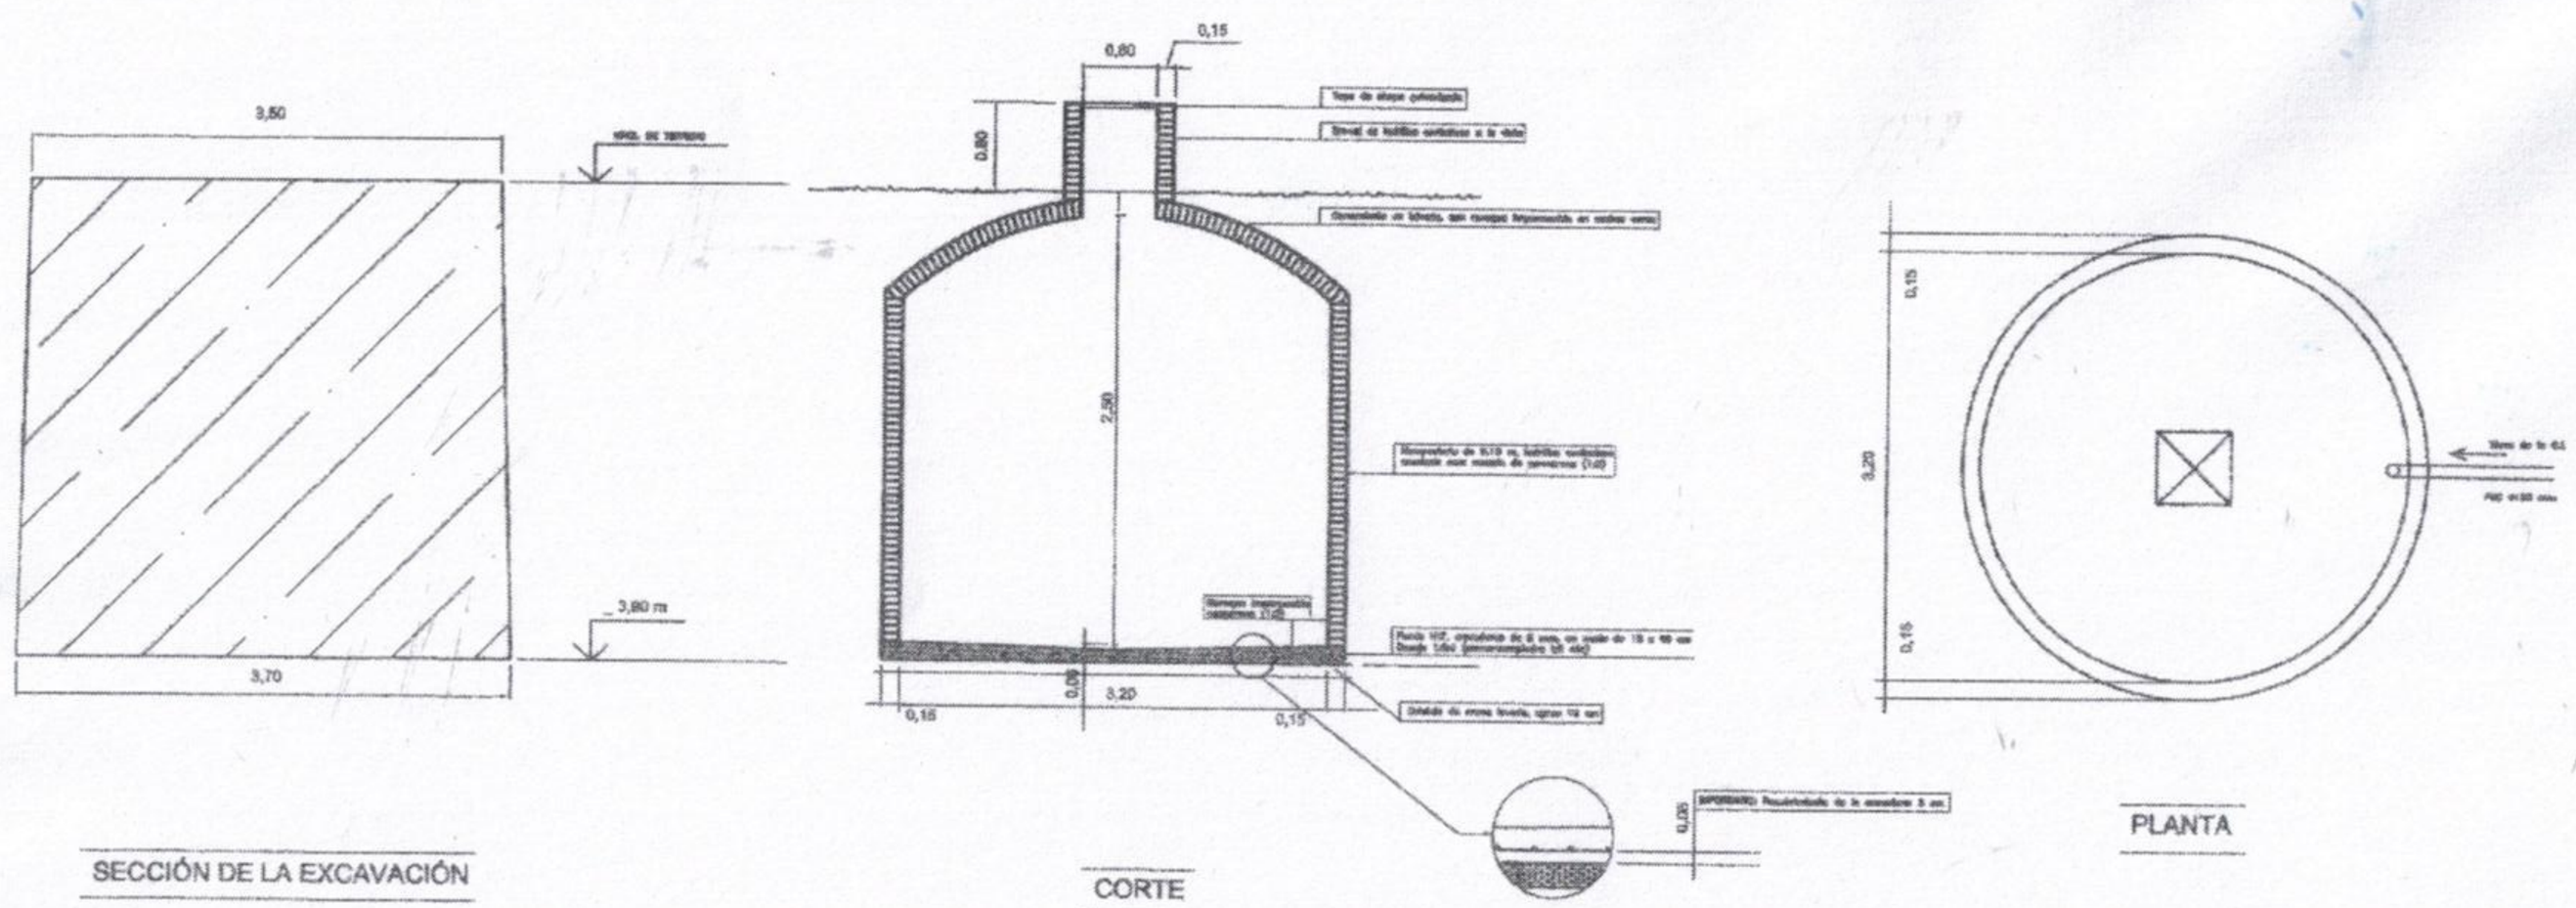

SECCIÓN DE LA EXCAVACIÓN

CORTE

PLANTA

DETALLE DE ALJIBE DE 20.000 LITROS

Escala 1/20

03

PROYECTO: TINGLADO COMUNITARIO de 192 m2

UBICACION:	Várias del Distrito de Mariscal Estigarribia (Ver Listado de Localidades en Planilla)		
PROPIETARIO:	Gobernación de Boquerón		
DIRECCION:	Carajá Oeste y Av. Hindenburg		
PROFESIONAL:	Ing. Victor Cerquetti	Pat. Prof. N°:	RMC 31.575
DIRECCION:	Pdte. Gondra 427-S, Filadelfia		
CTA.CTE.CTRAL. Nº:	Varias		
SUP. TERRENO :	Varias	SUP. A CONSTRUIR :	192,00 m2

PROPIETARIO

PROFESIONAL