Proyectos Empedrados 2013 - Vaqueria Centro

CUADRO DE LONGITUDES Y AREAS

TRAMO 2A: Long = 529 mt x 8 = 4.232 m2
TRAMO 2B: Long = 475 mt x 8 = 3800 m2
TRAMO 2C,2D,2E: Long = 98 mt x 8 = 784 m2
TRAMO 2E: Long = 110 mt x 8 = 880 m2
TOTAL TRAMO 2 = LONG 1.212 mt x 8 = 9.696 m2

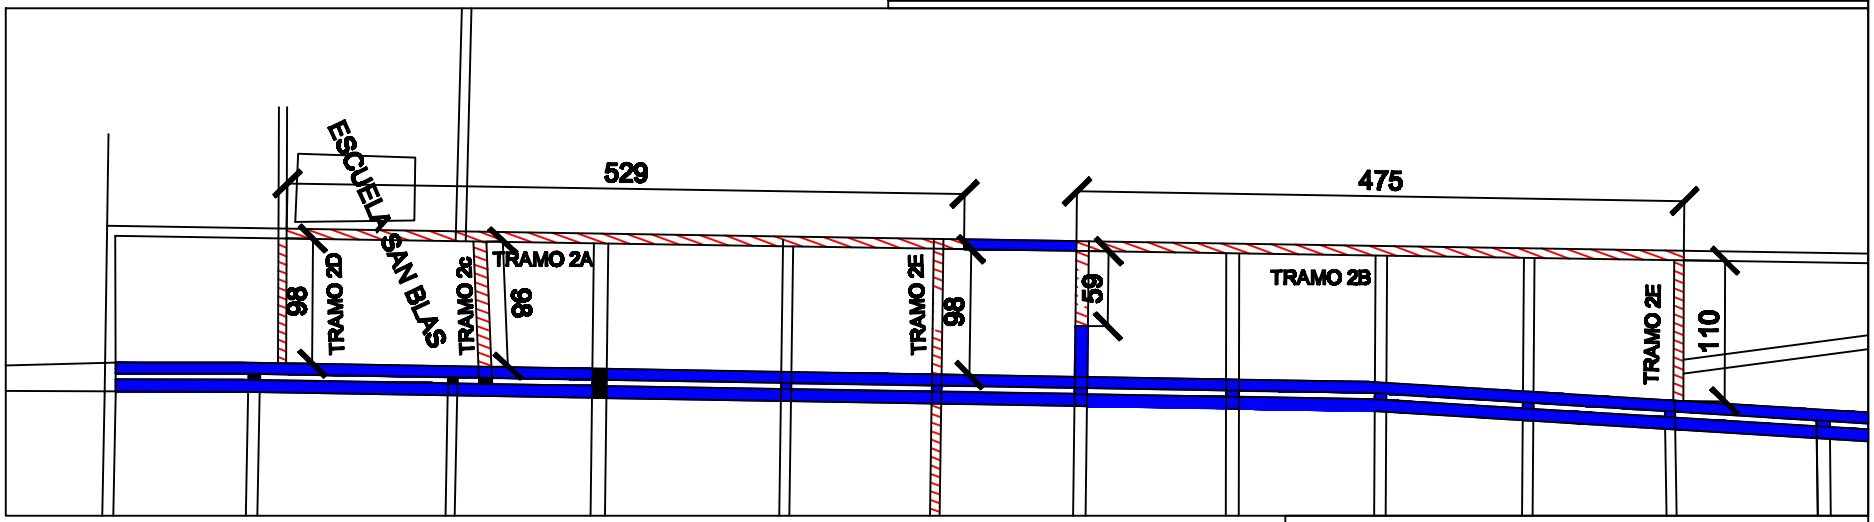

ESCALA GRAFICA

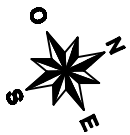

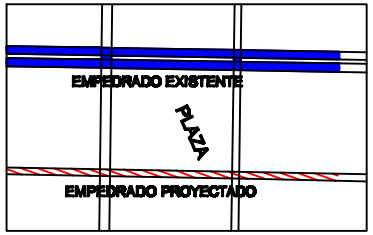

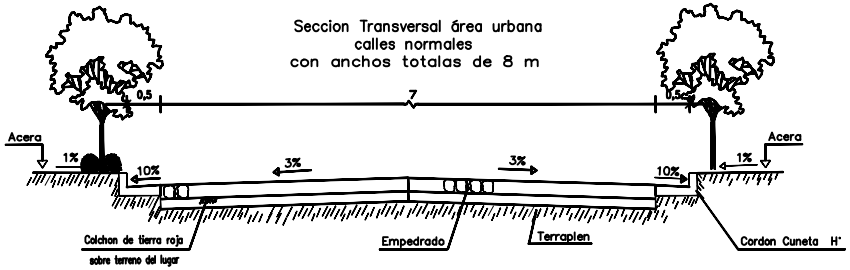

CORTE TRANSVERSAL

Municipalidad de Vaqueria

EMPEDRADO CENTRO URBANO	Proyecto Ejecutivo

PAVIMENTO TIPO EMPEDRADO – VARIOS TRAMOS

PLANTA ACOTADA, CORTE, UBICACIÓN

DEPARTAMENTO DE OBRAS

PROYECTO:	Fecha:	Plano N°:
CALCULO:		
DIBUJO:	Escala Original:	CALLES VAQUERIA 1
DT/D.P.E.:		