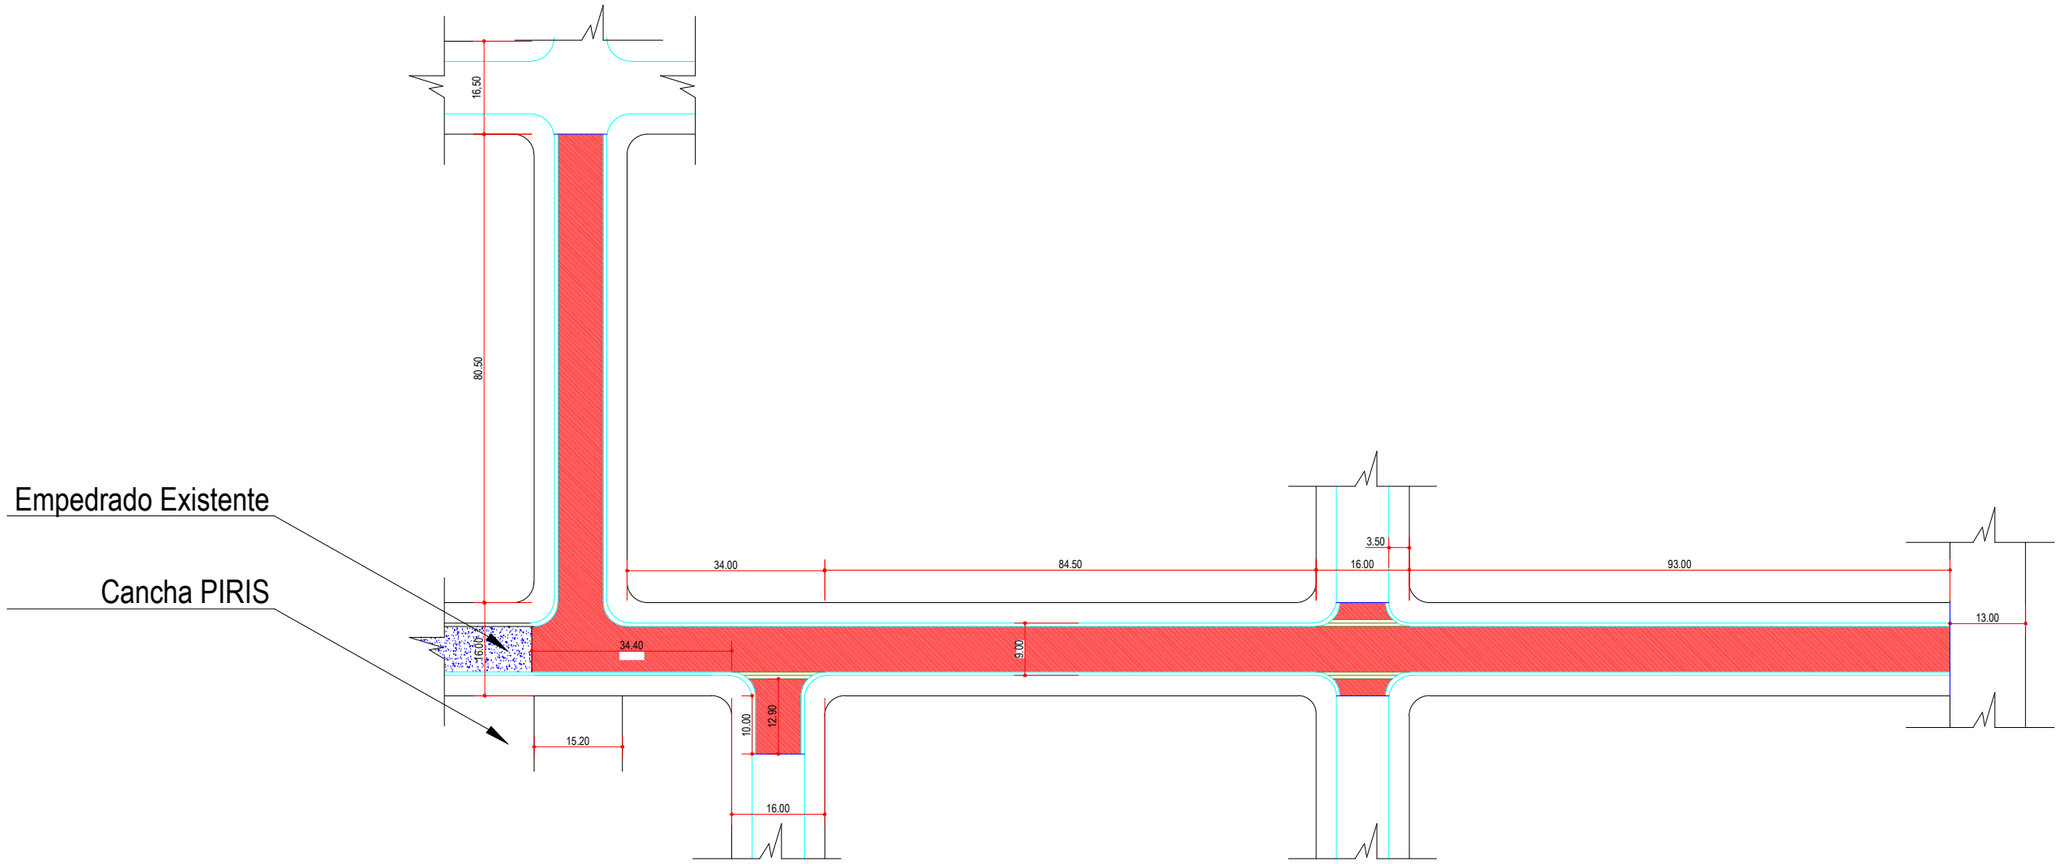

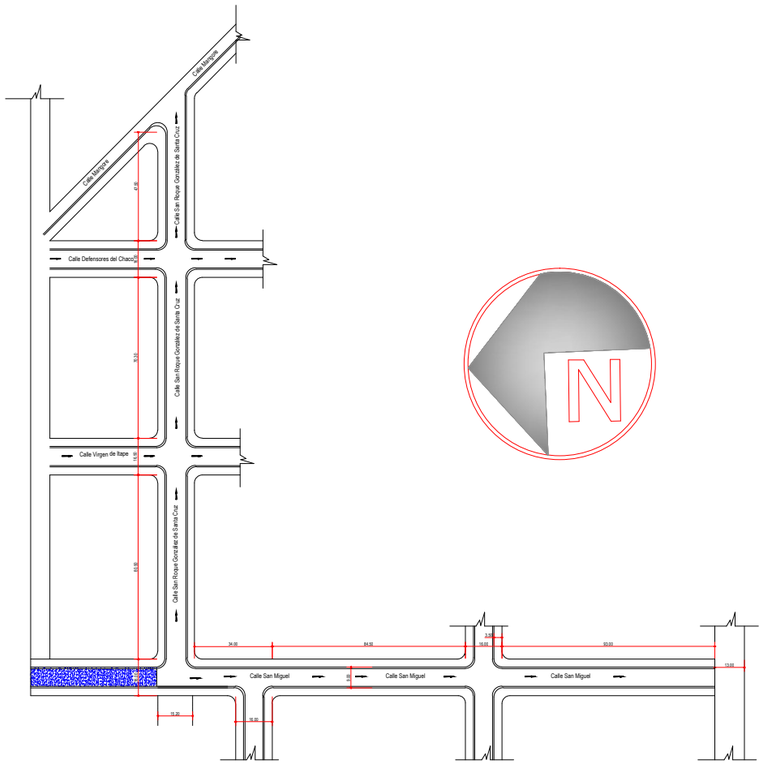

UBICACION

S I N E S C A L A

REFERENCIAS

- EMPEDRADO A CONSTRUIR
- EMPEDRADO EXISTENTE
- CORDON CUNETA DE HORMIGÓN
- BADEN DE HORMIGON ARMADO

MUNICIPALIDAD DE CAMBYRETA
ITAPÚA –PARAGUAY

Municipalidad de Cambyretá

PROYECTO

OBRA: CONSTRUCCIÓN DE EMPEDRADO CON CORDÓN CUNETA

BARRIO: SAN MIGUEL CENTRO

UBICACIÓN: CALLE SAN MIGUEL Y CALLE SAN ROQUE GONZÁLEZ

Arq. Luis Roa B.
Director de Obras y Proyectos
Municipalidad de Cambyreta

Francisco Javier Pereira
Intendente Municipal

LÁMINA N°

01

OCTUBRE 2.017