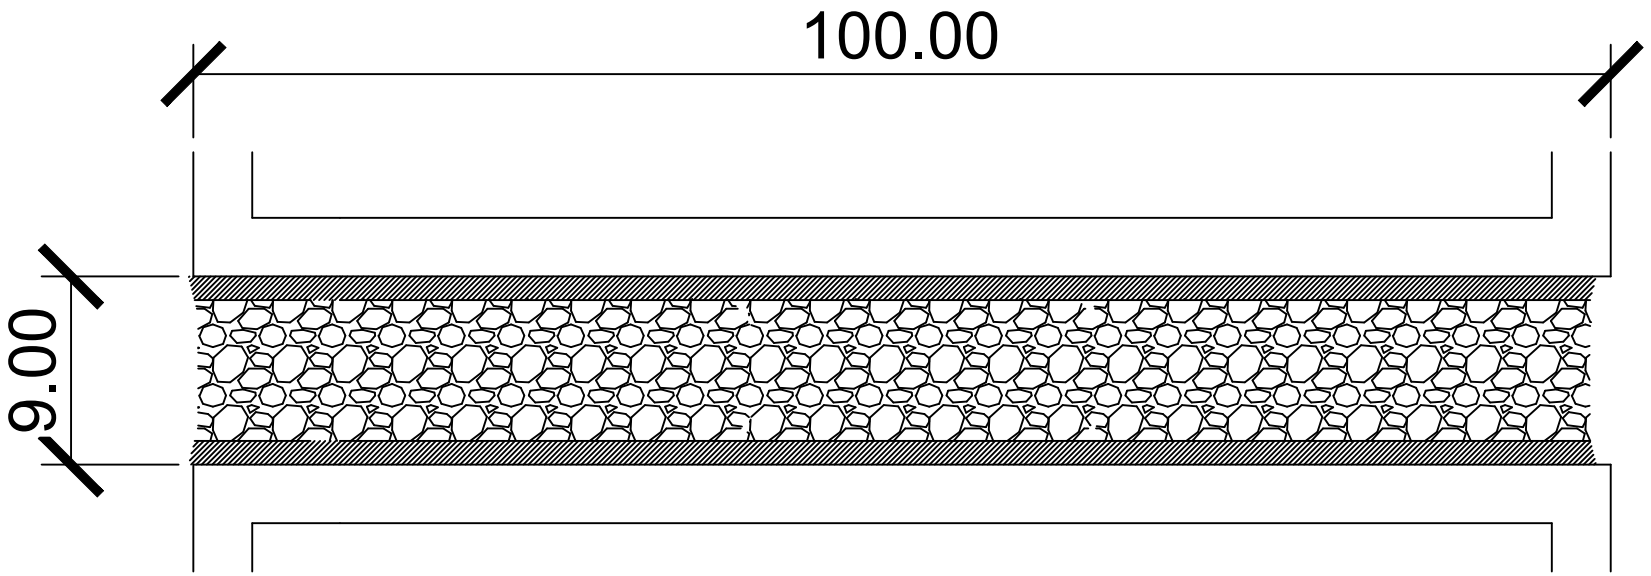

Canal em destaque
Ho. Ao FCK=18 MPA
con varillas de 6mm
Vol=0,05m3/ml

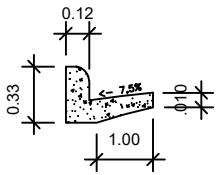

CORTE CANAL
Esc.: 1/25

Baden de Ho. Ao FCK=18 MPA
con varillas de 8mm
Vol=0,20m3/ml

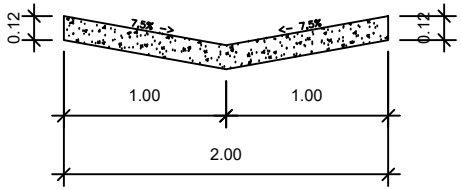

CORTE BADEN
Esc.: 1/25

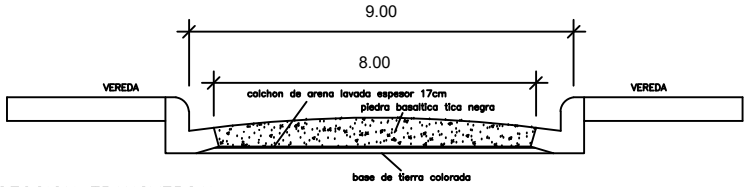

SECCION TRANSVERSAL
Esc.: 1/50

MUNICIPALIDAD DE SALTO DEL GUAIRA DEPARTAMENTO DE CANINDEYÚ - PY	JPictures\SELLO MUNICIPALIDAD SDG.png	PROYECTO EMPEDRADO B. KOE RORY RUA 4.1	PROYECTISTA: Arq. Porfiria A. F. Benitez REG.PROF.No. 1657	FECHA: ABRIL. 2021	Lamina No. 1/1