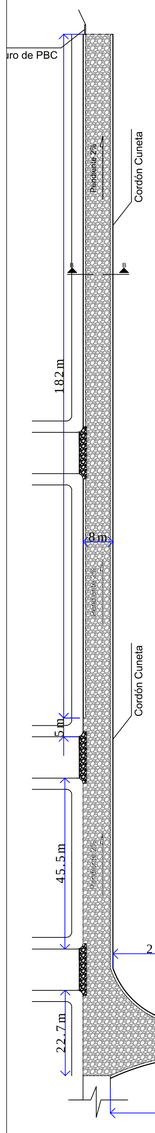

Detalle Boca calle

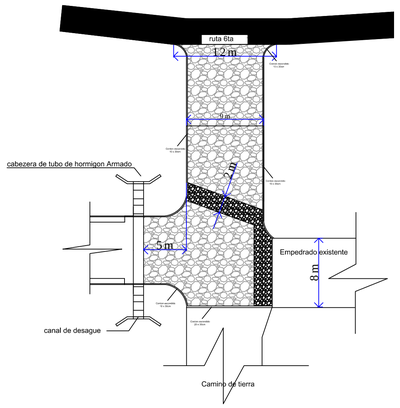

Detalle Muro de Contencion

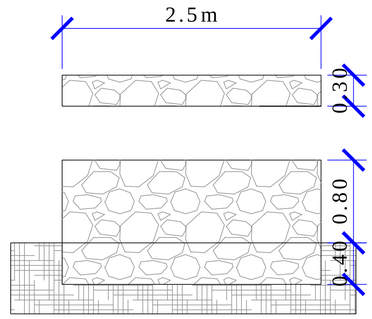

Planta y elevacion de cabezera

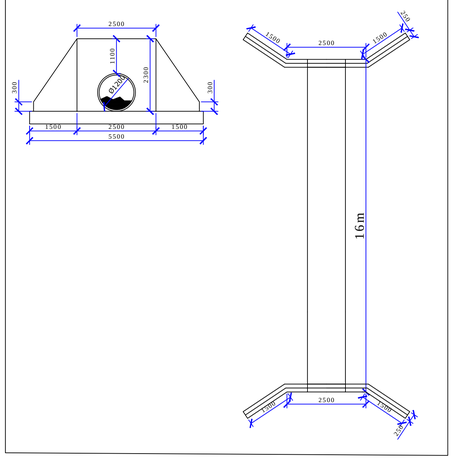

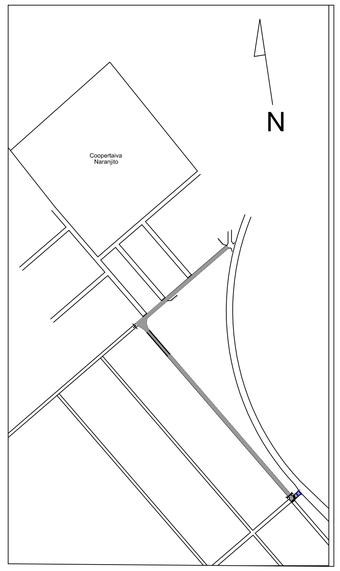

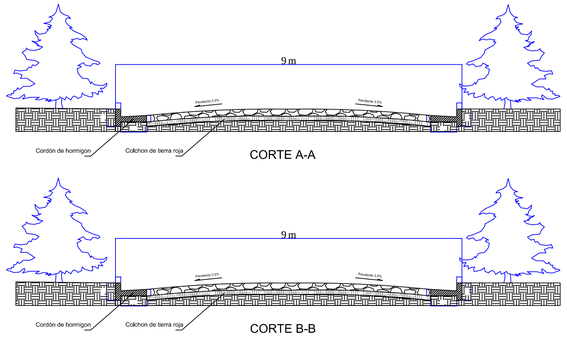

Detalle de Cordones escondidos

Detalle de Cordón Cuneta

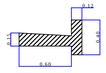

Detalle de Baden de piedra

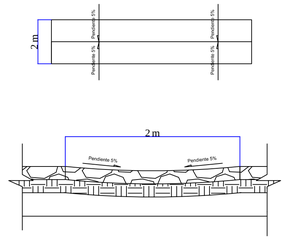

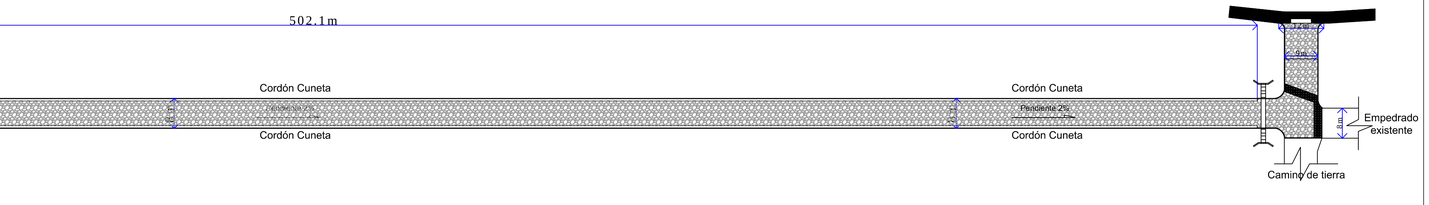

OBRA: CONSTRUCCION DE PAVIMENTO TIPO EMPEDRADO
PROPIETARIO: MUNICIPALIDAD DE SAN RAFAEL DEL PARANA
PROFESIONAL: LAERCIO VICENTE WOLFART LUFT PATENTE NRO 2229
DIRECCION: SAN RAFAEL DEL PARANA - COLONIA NARANJITO
SUPERFICIE A CONSTRUIR 6870m2
FECHA : 03/MAYO/2016
PROPIETARIO PROFESIONAL CONTRATISTA