CENTRO DE DR. CECILIO BÁEZ					
OBRA: CONSTRUCCIÓN DE 1800 m2 DE PAVIMENTO PETREO- CALLE DR. RODRIGUEZ DE FRANCIA					
PLANILLA DE COMPUTO METRICO					
ITEN 1	RUBRO	UNIDAD	CANTIDAD	PRECIO UNIT.	TOTAL
1.1	Replanteo y Marcación	m3	390		
1.2	Preparación de Terreno	m3	420		
1.3	Provisión y Colocación de Cordones	ml	480		
1.4	Relleno para soporte de cordones	m3	122		
1.5	Pavimento tipo Empedrado, con recapado de arena lavada	m2	1.800		
1.6	Cartel de Obras	gl	1		
1.7	Limpieza Final	gl	1		
TOTAL					

CENTRO DE DR. CECILIO BÁEZ					
OBRA: CONSTRUCCIÓN DE 2219 m2 de PAVIMENTO PETREO- CALLE DR. RODRIGUEZ DE FRANCIA					
PLANILLA DE COMPUTO METRICO					
ITEN 2	RUBRO	UNIDAD	CANTIDAD	PRECIO UNIT.	TOTAL
2.1	Replanteo y Marcación	m3	427		
2.2	Preparación de Terreno	m3	485		
2.3	Provisión y Colocación de Cordones	ml	500		
2.4	Relleno para soporte de cordones	m3	148		
2.5	Pavimento tipo Empedrado, con recapado de arena lavada	m2	2.219		
2.6	Cartel de Obras	gl	1		
2.7	Limpieza Final	gl	1		
TOTAL					

CENTRO DE DR. CECILIO BÁEZ					
OBRA: CONSTRUCCIÓN DE 1830 m2 de PAVIMENTO PETREO- CALLE CAMPO DEPORTIVO					
PLANILLA DE COMPUTO METRICO					
ITEN 3	RUBRO	UNIDAD	CANTIDAD	PRECIO UNIT.	TOTAL
3.1	Replanteo y Marcación	m3	330		
3.2	Preparación de Terreno	m3	370		
3.3	Provisión y Colocación de Cordones	ml	480		
3.4	Relleno para soporte de cordones	m3	135		
3.5	Pavimento tipo Empedrado, con recapado de arena lavada	m2	1.830		
3.6	Cartel de Obras	gl	1		
3.7	Limpieza Final	gl	1		
TOTAL					

UOC
Gobernación del V Dpto. de Caaguazú

Abog. Luis Rolando Portillo
Dtr. UOC
Gobernación de Caaguazú

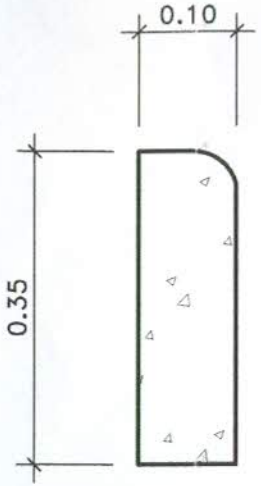

Cordon de Ho. FCK=18 MPA

Vol=0,04 m3/ml

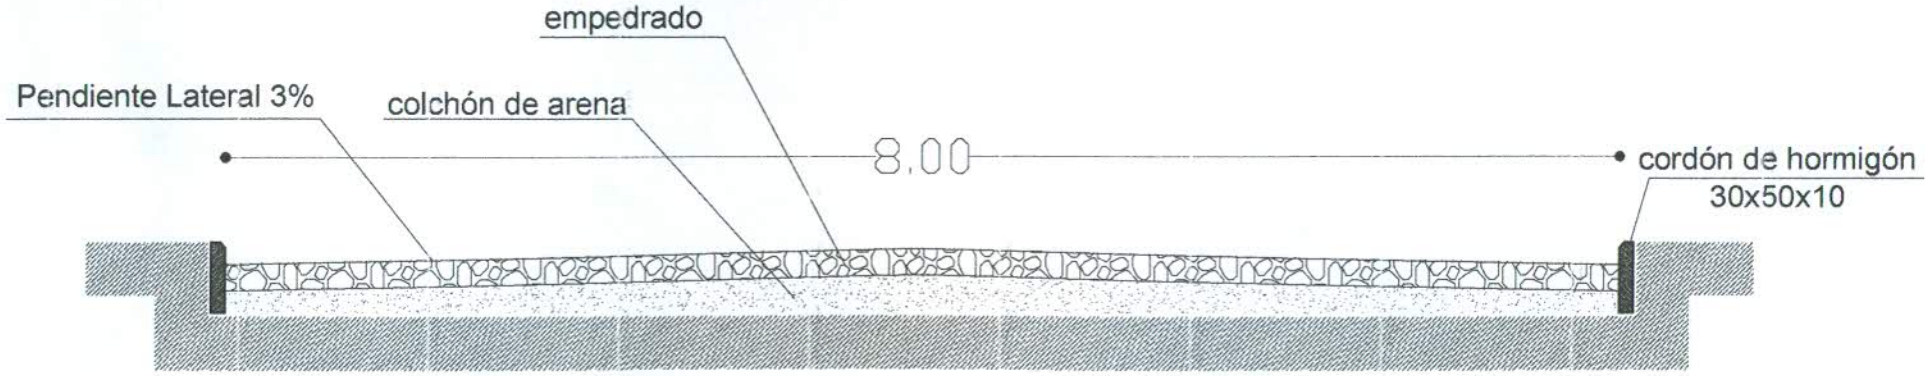

CORTE DETALLE EMPEDRADO

OBRA: CONSTRUCCIÓN DE PAVIMENTO TIPO EMPEDRADO	UBICACIÓN : CENTRO URBANO DR. CECILIO BÁEZ PROPIETARIO : MUNICIPALIDAD DE DR. CECILIO BÁEZ PROFESIONAL : - PAT. PROF. N° : .-	LOTE N° : MANZANA N° : FINCA N° : SUP. A CONSTRUIR : 1800 m2. SUP. DE TERRENO :	PROPIETARIO PROFESIONAL CONSTRUCTOR

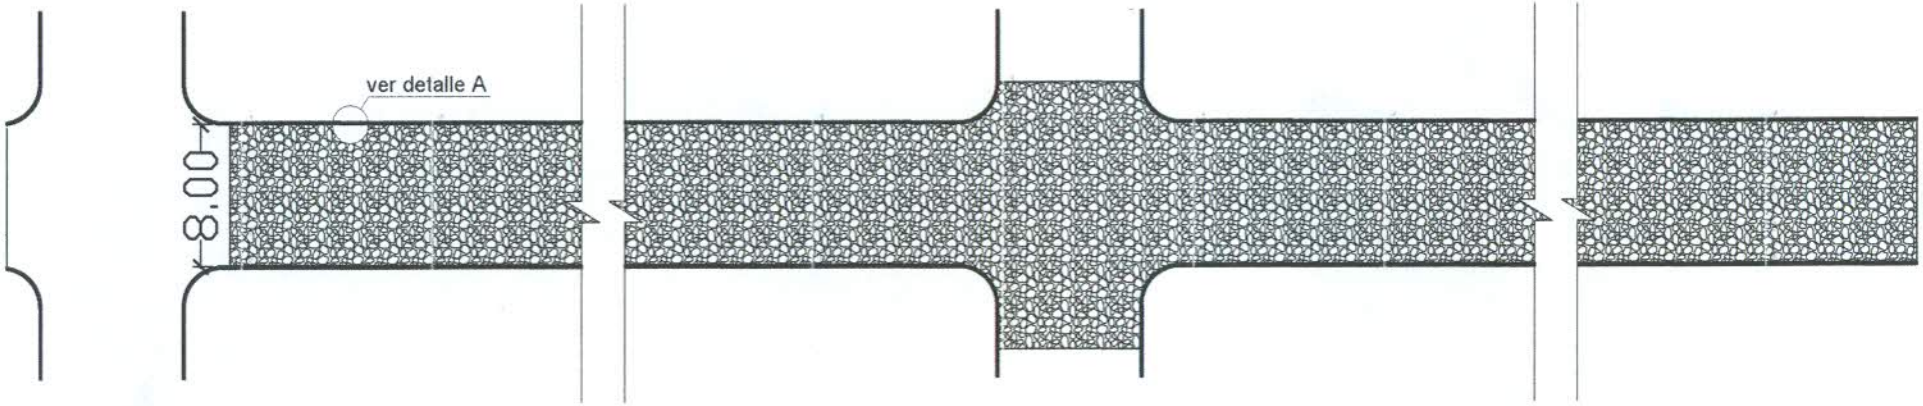

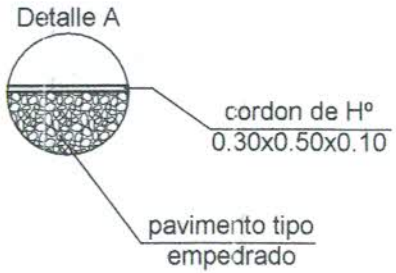

PLANTA ACOTADA

OBRA: CONSTRUCCIÓN DE PAVIMENTO TIPO EMPEDRADO	UBICACIÓN : CENTRO URBANO DR. CECILIO BÁEZ PROPIETARIO : MUNICIPALIDAD DE DR. CECILIO BÁEZ PROFESIONAL : .- PAT. PROF. N° : .-	LOTE N° : MANZANA N° : FINCA N° : SUP. A CONSTRUIR : 1800 m2. SUP. DE TERRENO :	PROPIETARIO PROFESIONAL CONSTRUCTOR

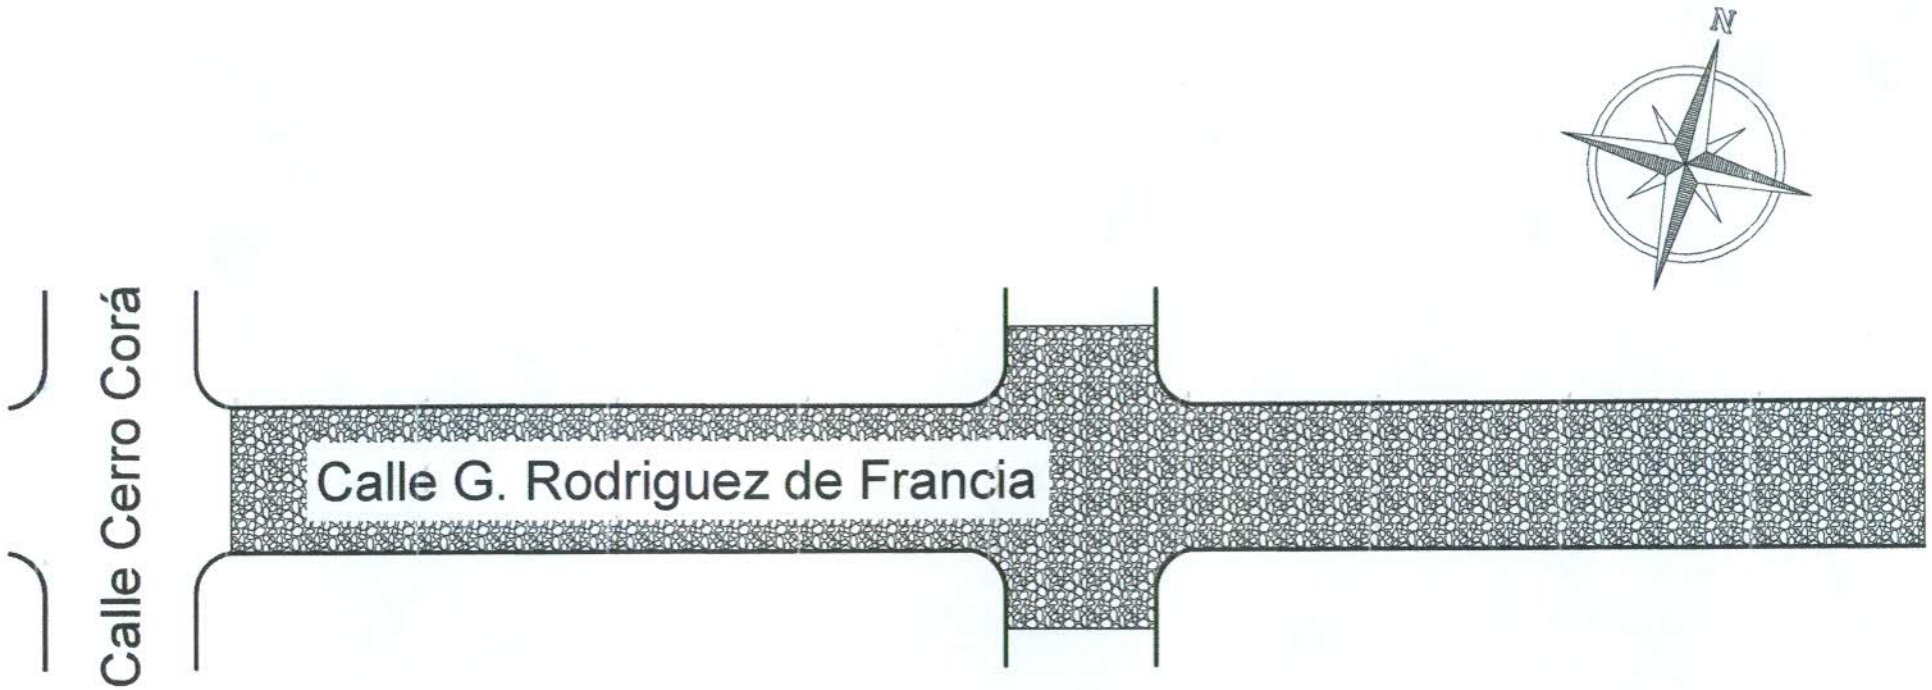

PLANTA DE UBICACIÓN

OBRA: CONSTRUCCIÓN DE PAVIMENTO TIPO EMPEDRADO	UBICACIÓN : CENTRO URBANO DR. CECILIO BÁEZ PROPIETARIO : MUNICIPALIDAD DE DR. CECILIO BÁEZ PROFESIONAL : .- PAT. PROF. N° : .-	LOTE N° : MANZANA N° : FINCA N° : SUP. A CONSTRUIR : 1800 m2. SUP. DE TERRENO :	PROPIETARIO PROFESIONAL CONSTRUCTOR

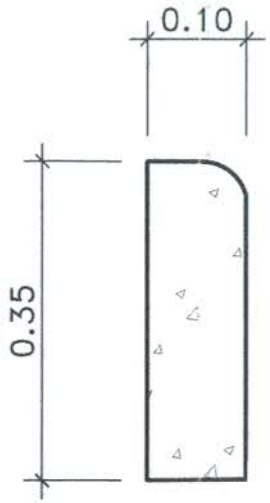

Cordon de Ho. FCK=18 MPA

Vol=0,04 m3/ml

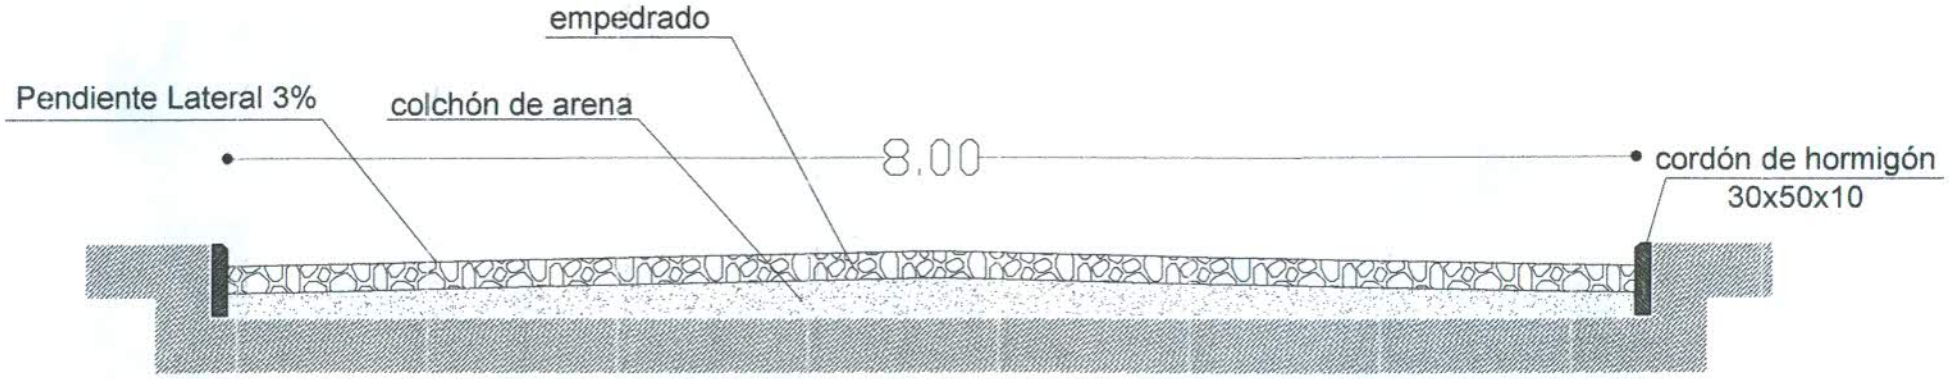

CORTE DETALLE EMPEDRADO

OBRA: CONSTRUCCIÓN DE PAVIMENTO TIPO EMPEDRADO	UBICACIÓN : CENTRO URBANO DR. CECILIO BÁEZ PROPIETARIO : MUNICIPALIDAD DE DR. CECILIO BÁEZ PROFESIONAL : .- PAT. PROF. N° : .-	LOTE N° : MANZANA N° : FINCA N° : SUP. A CONSTRUIR : 2219 m2. SUP. DE TERRENO :	PROPIETARIO PROFESIONAL CONSTRUCTOR

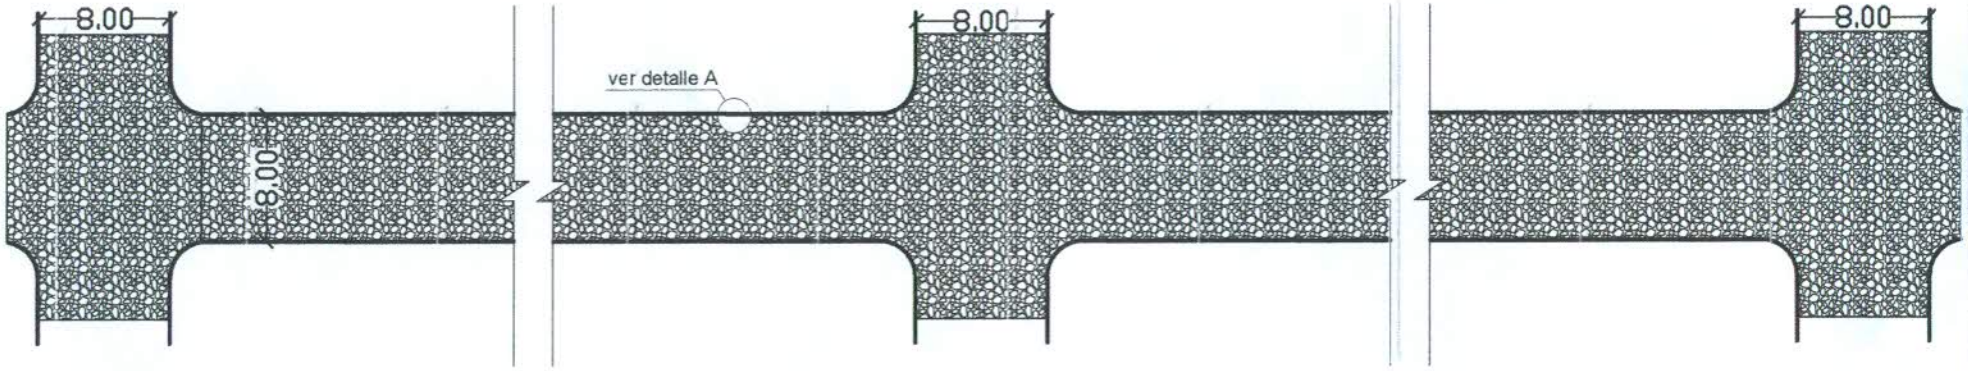

PLANTA ACOTADA

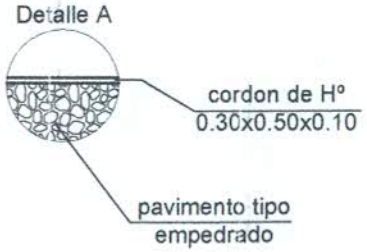

OBRA: CONSTRUCCIÓN DE PAVIMENTO TIPO EMPEDRADO	UBICACIÓN : CENTRO URBANO DR. CECILIO BÁEZ PROPIETARIO : MUNICIPALIDAD DE DR. CECILIO BÁEZ PROFESIONAL : .- PAT. PROF. N° : .-	LOTE N° : MANZANA N° : FINCA N° : SUP. A CONSTRUIR : 2219 m2. SUP. DE TERRENO :	PROPIETARIO PROFESIONAL CONSTRUCTOR

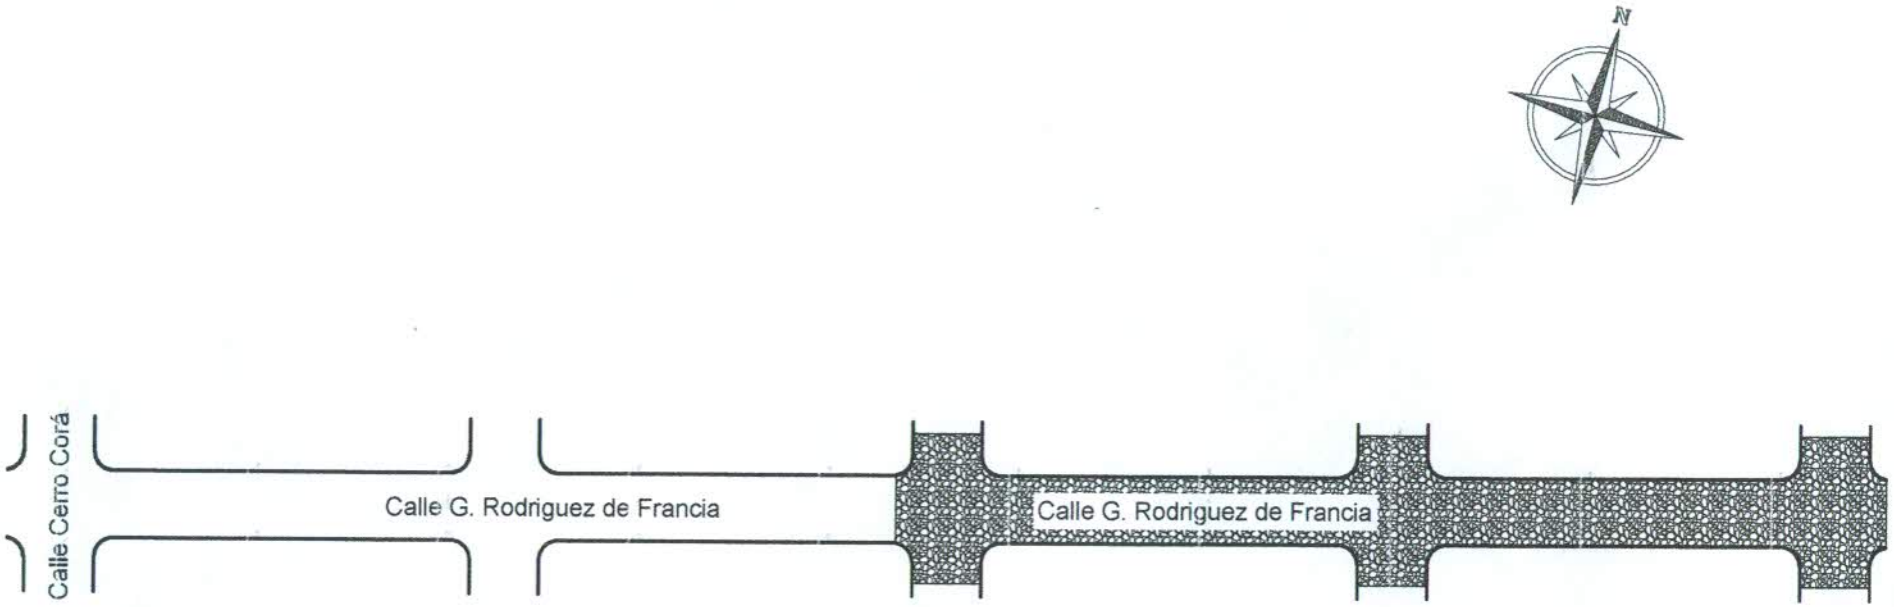

PLANTA DE UBICACIÓN

OBRA: CONSTRUCCIÓN DE PAVIMENTO TIPO EMPEDRADO	UBICACIÓN : CENTRO URBANO DR. CECILIO BÁEZ PROPIETARIO : MUNICIPALIDAD DE DR. CECILIO BÁEZ PROFESIONAL : .- PAT. PROF. N° : .-	LOTE N° : MANZANA N° : FINCA N° : SUP. A CONSTRUIR : 2219 m2. SUP. DE TERRENO :	PROPIETARIO PROFESIONAL CONSTRUCTOR

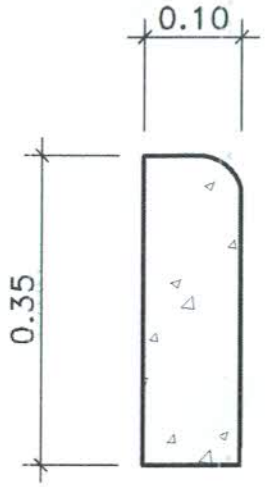

Cordon de Ho. FCK=18 MPA

Vol=0,04 m3/ml

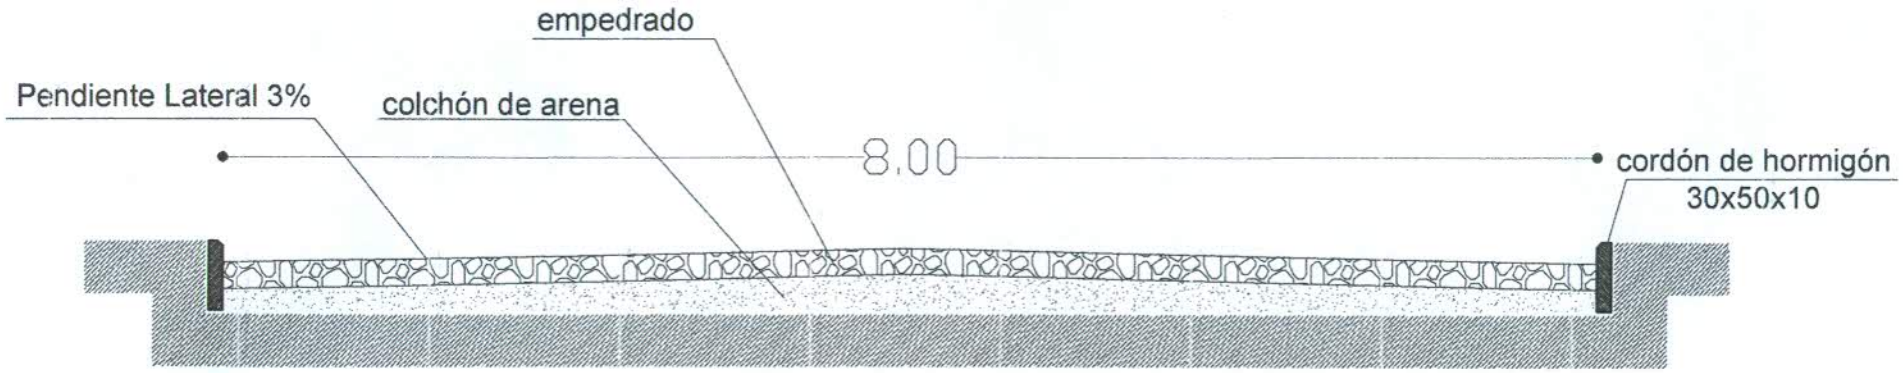

CORTE DETALLE EMPEDRADO

OBRA: CONSTRUCCIÓN DE PAVIMENTO TIPO EMPEDRADO	UBICACIÓN : CENTRO URBANO DR. CECILIO BÁEZ PROPIETARIO : MUNICIPALIDAD DE DR. CECILIO BÁEZ PROFESIONAL : .- PAT. PROF. N° : .-	LOTE N° : MANZANA N° : FINCA N° : SUP. A CONSTRUIR : 1830 m2. SUP. DE TERRENO :	PROPIETARIO PROFESIONAL CONSTRUCTOR

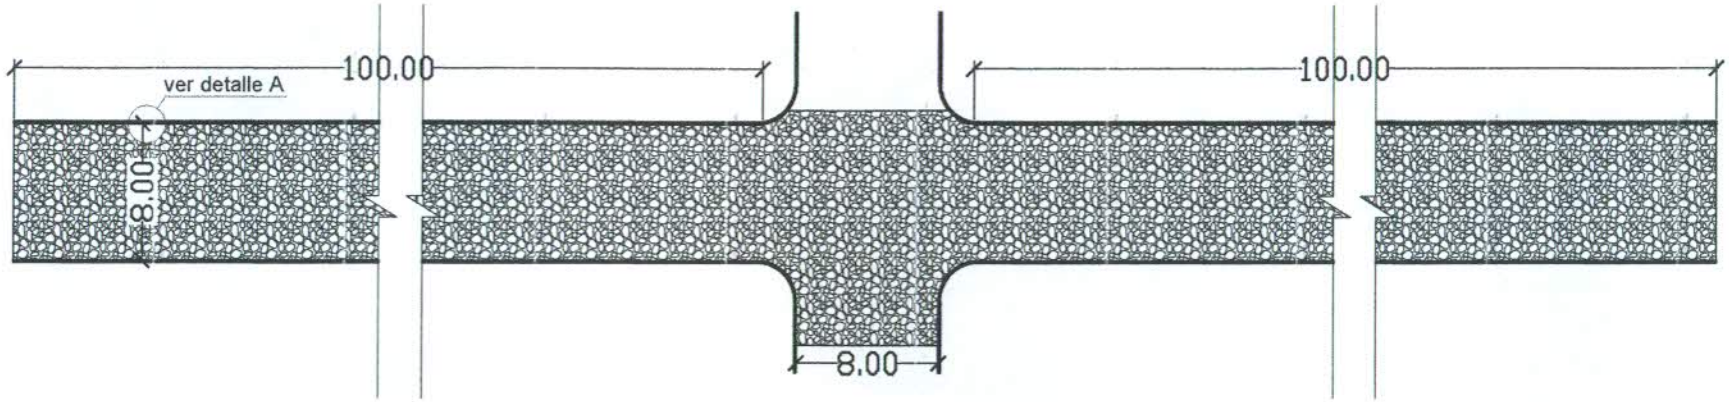

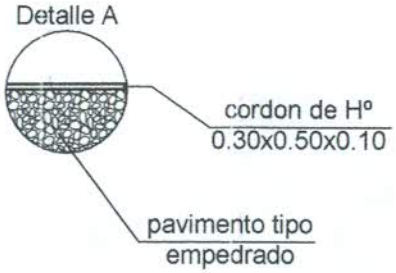

PLANTA ACOTADA

OBRA: CONSTRUCCIÓN DE PAVIMENTO TIPO EMPEDRADO	UBICACIÓN : CENTRO URBANO DR. CECILIO BÁEZ PROPIETARIO : MUNICIPALIDAD DE DR. CECILIO BÁEZ PROFESIONAL : .- PAT. PROF. N° : .-	LOTE N° : MANZANA N° : FINCA N° : SUP. A CONSTRUIR : 1830 m2. SUP. DE TERRENO :	PROPIETARIO PROFESIONAL CONSTRUCTOR

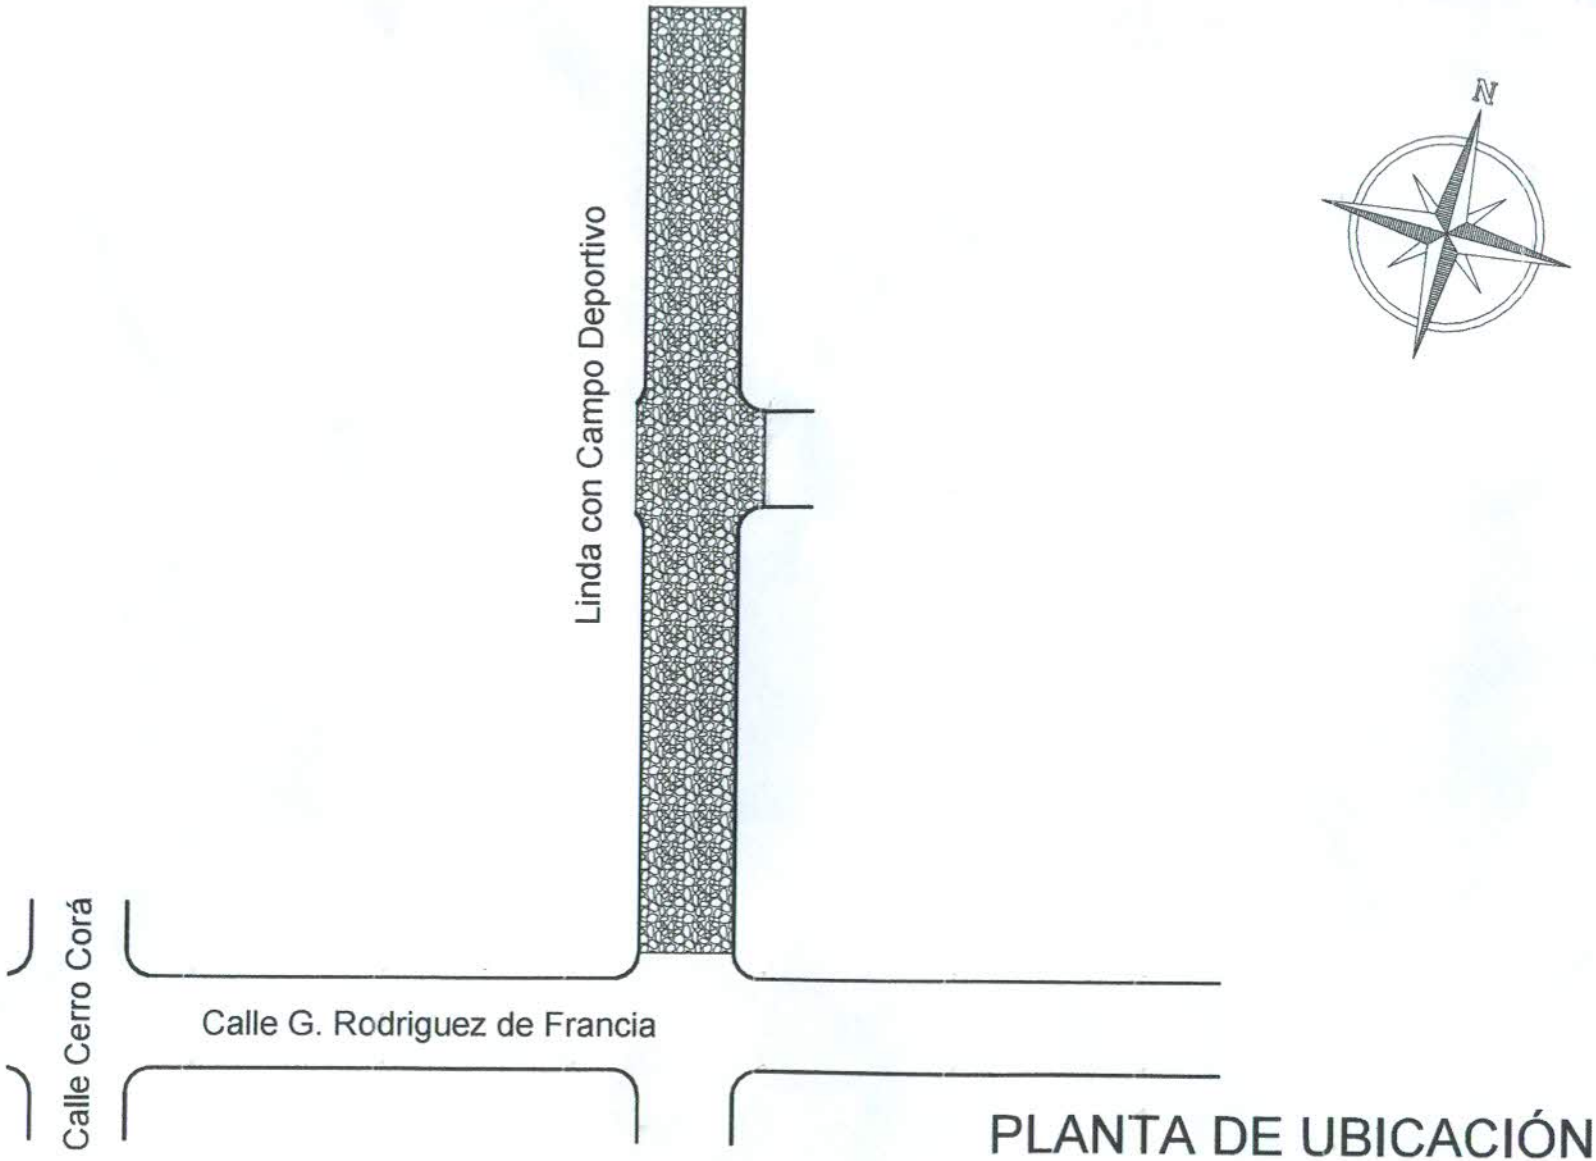

PLANTA DE UBICACIÓN

OBRA: CONSTRUCCIÓN DE PAVIMENTO TIPO EMPEDRADO	UBICACIÓN : CENTRO URBANO DR. CECILIO BÁEZ PROPIETARIO : MUNICIPALIDAD DE DR. CECILIO BÁEZ PROFESIONAL : .- PAT. PROF. N° : .-	LOTE N° : MANZANA N° : FINCA N° : SUP. A CONSTRUIR : 1830 m2. SUP. DE TERRENO :	PROPIETARIO PROFESIONAL CONSTRUCTOR