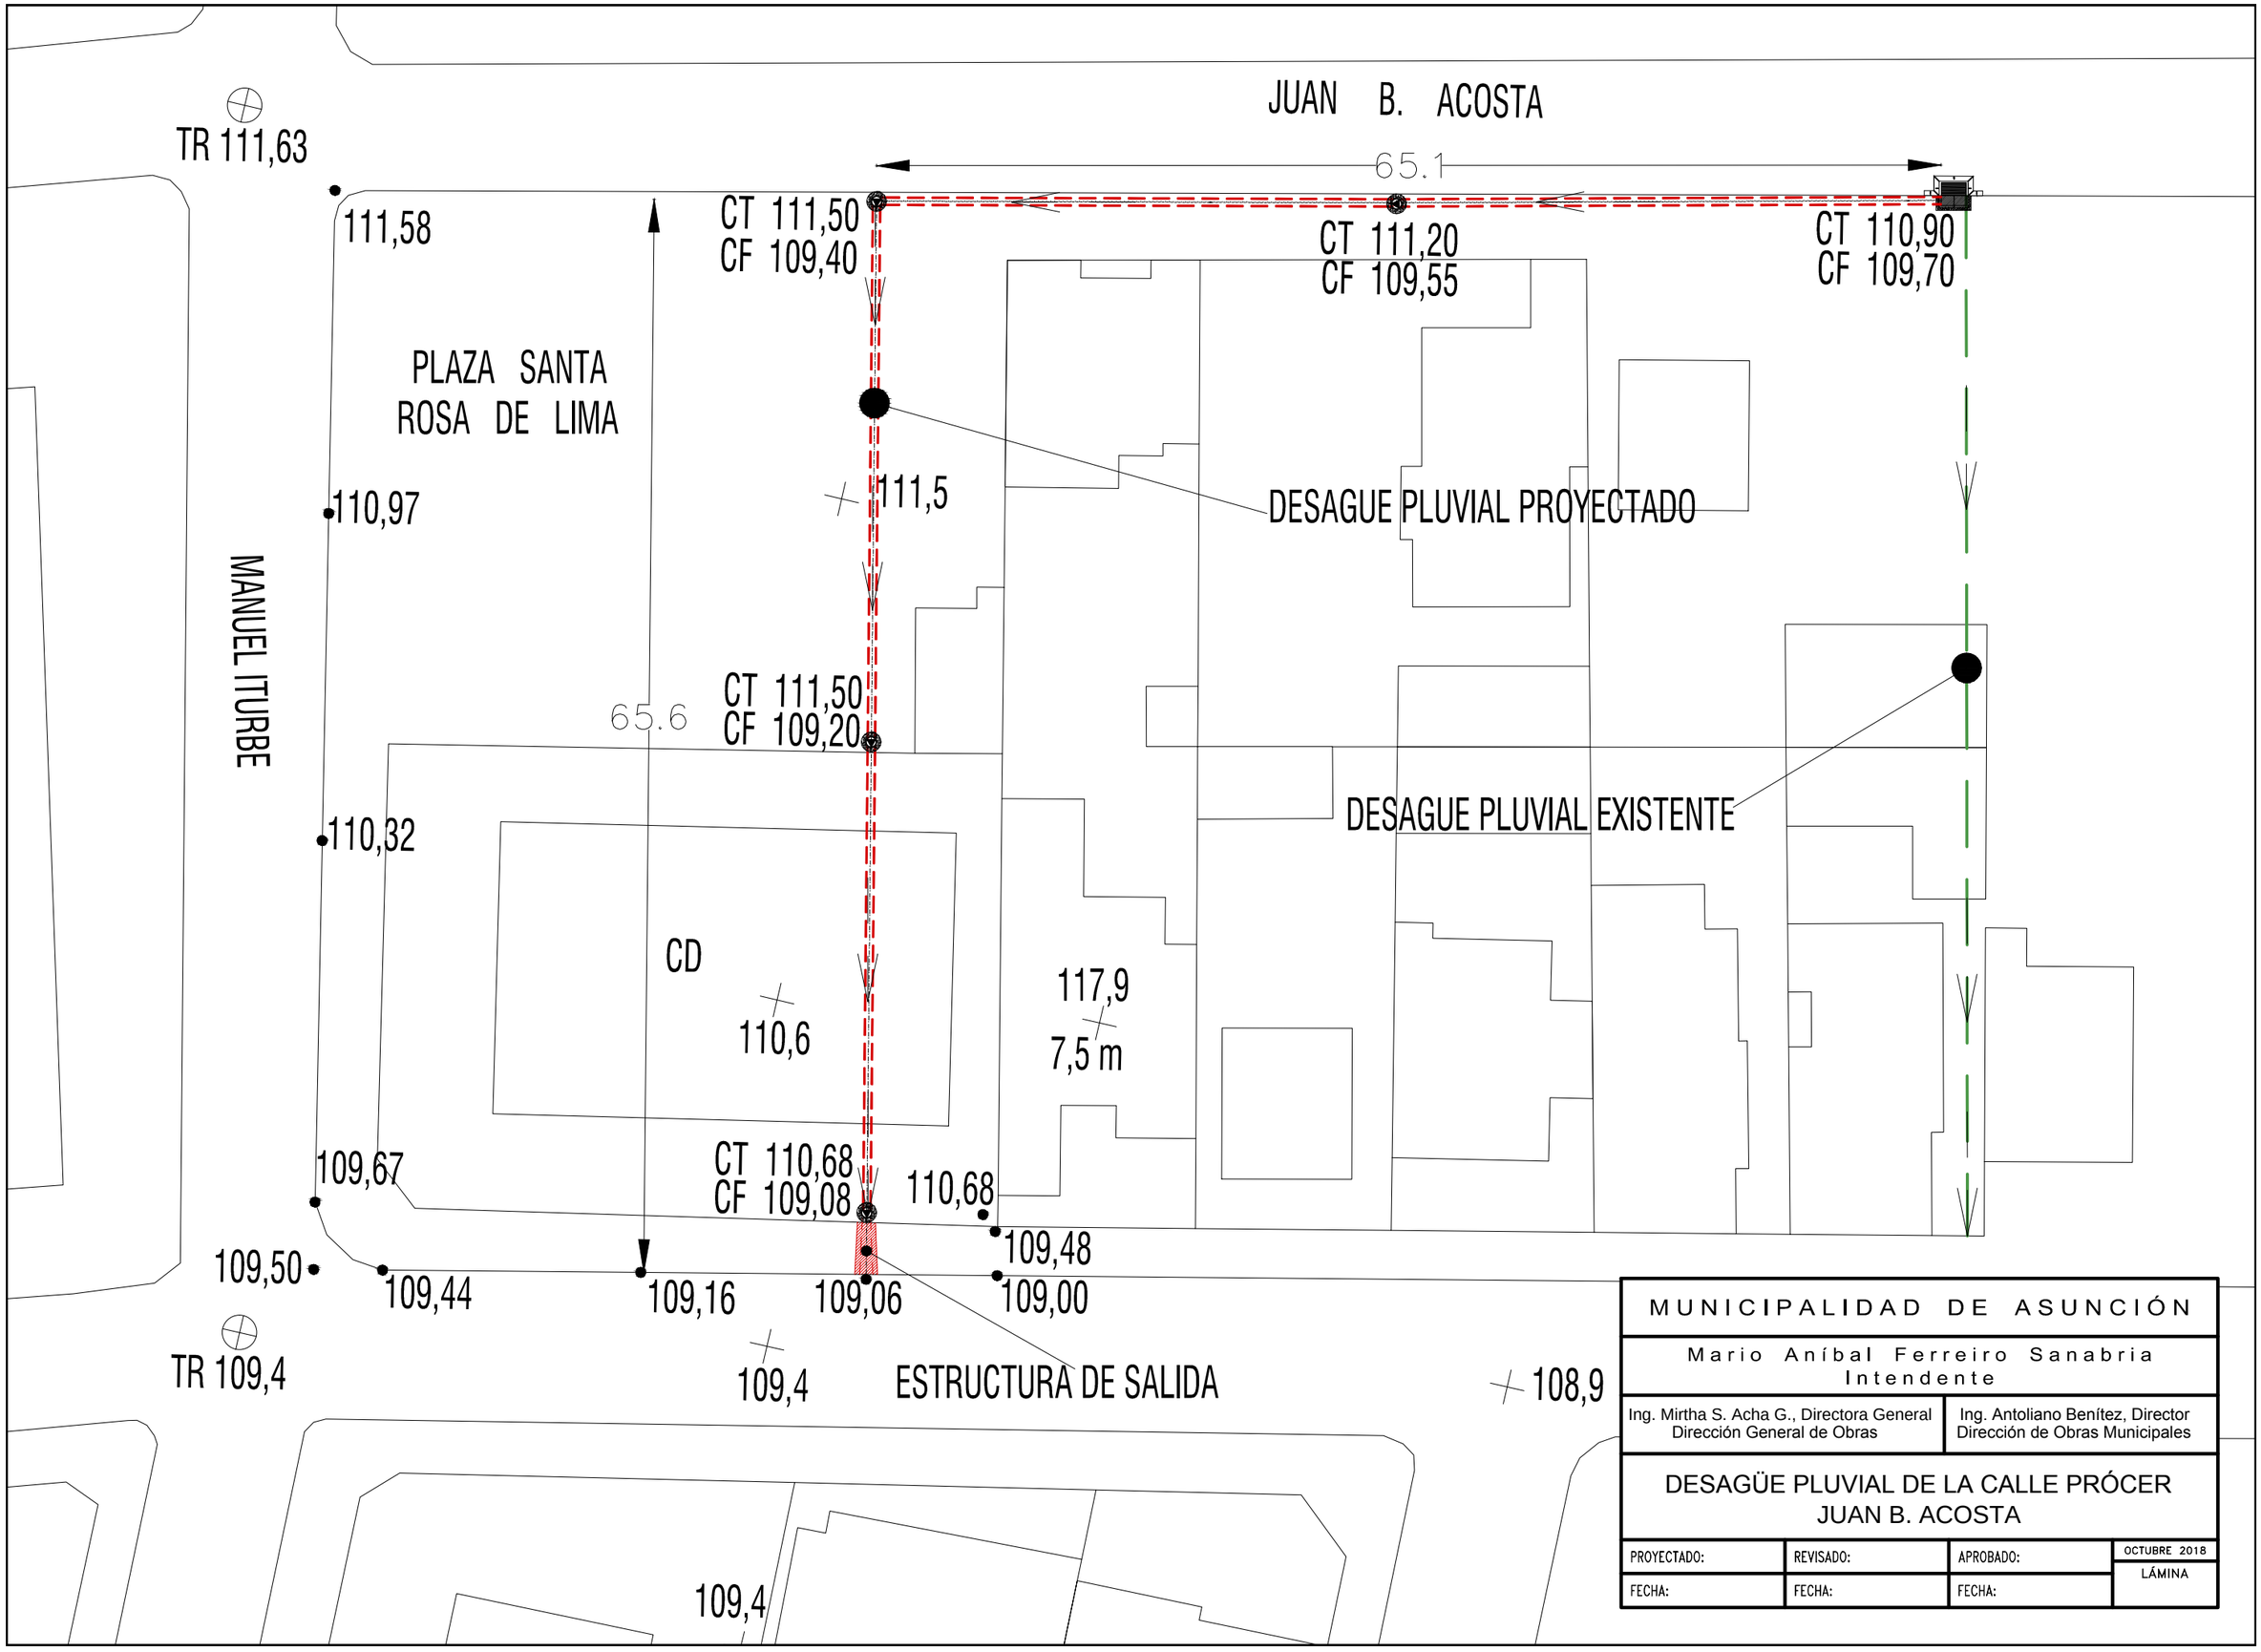
JUAN B. ACOSTA
65.1
TR 111,63
111,58
CT 111,50
CF 109,40
CT 111,20
CF 109,55
CT 110,90
CF 109,70
PLAZA SANTA
ROSA DE LIMA
110,97
111,5
DESAGUE PLUVIAL PROYECTADO
MANUEL ITURBE
65.6
CT 111,50
CF 109,20
DESAGUE PLUVIAL EXISTENTE
110,32
CD
110,6
117,9
7,5 m
109,67
CT 110,68
CF 109,08
110,68
109,48
109,50
109,44
109,16
109,06
109,00
TR 109,4
109,4
ESTRUCTURA DE SALIDA
108,9
109,4
MUNICIPALIDAD DE ASUNCIÓN
Mario Aníbal Ferreiro Sanabria
Intendente
Ing. Mirtha S. Acha G., Directora General
Dirección General de Obras
Ing. Antoliano Benítez, Director
Dirección de Obras Municipales
DESAGÜE PLUVIAL DE LA CALLE PRÓCER
JUAN B. ACOSTA
PROYECTADO:
REVISADO:
APROBADO:
OCTUBRE 2018
LÁMINA
FECHA:
FECHA:
FECHA: