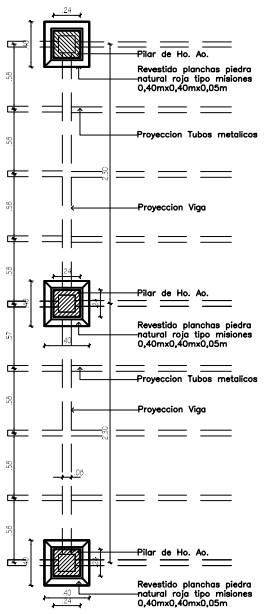

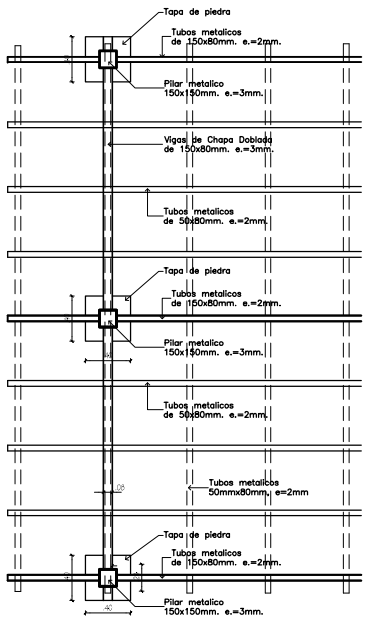

PLANTA

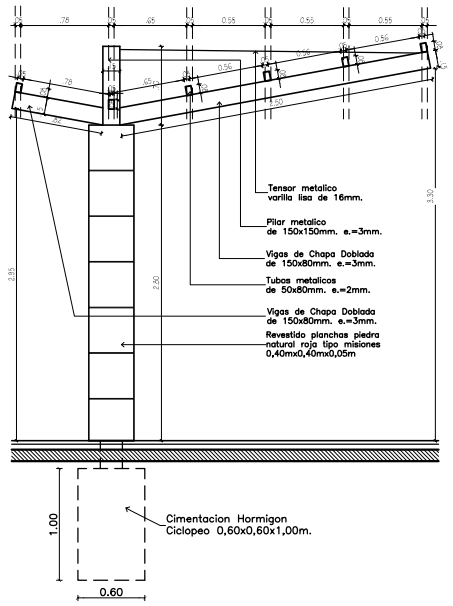

VISTA LATERAL

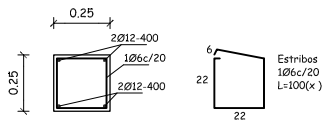

Seccion Tipica
Pilar Hº Aº 25/25
Escala 1/25

DETALLE PERGOLA
Escala 1/20

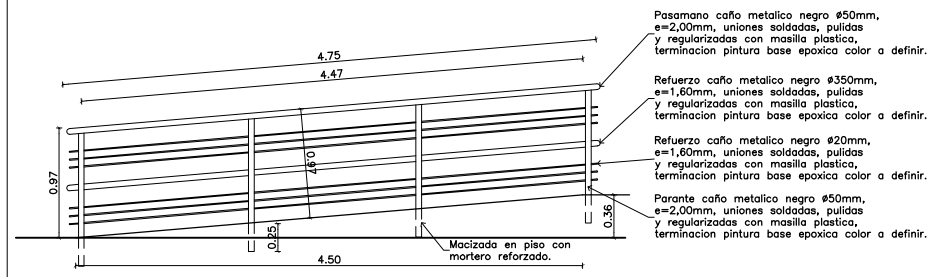

DETALLE PASAMANOS METALICO EN RAMPA PARA DISCAPACITADOS

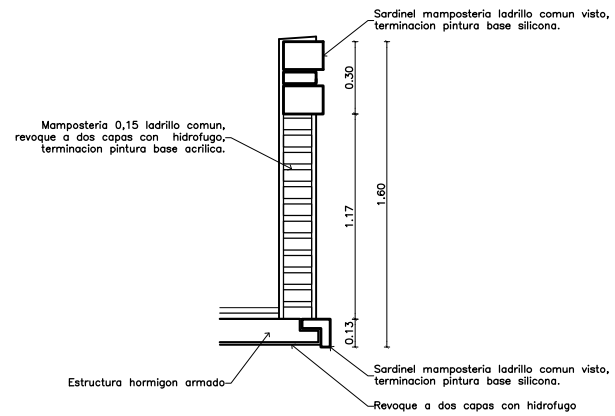

DETALLE DE FRONTON Y GOTERON

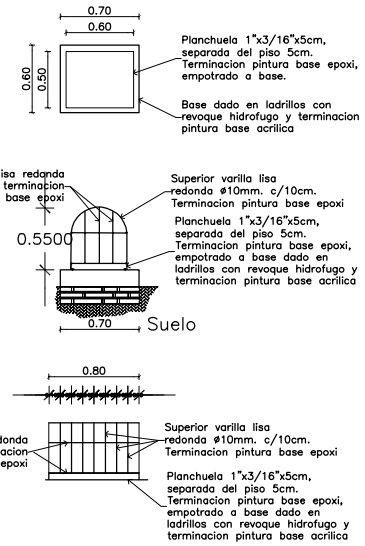

DETALLE REJA REFLECTOR

FECHA	Nro.	MODIFICACION	VERIFICADO	APROBADO

PODER JUDICIAL
CORTE SUPREMA DE JUSTICIA
DIRECCION DE INFRAESTRUCTURA FISICA

OBRA: JUZGADO DE PAZ VALENZUELA
UBICACION: CIRCUNSCRIPCION DE CORDILLERA
PLANO: DETALLES

PLANO Nº 11

PROYECTO	ESCALA	DIBUJO	FECHA
DEPARTAMENTO DE OBRAS Y PROYECTOS	1/25	Arq. E.M.S.M	JULIO 2012