DETALLE CAMINERO

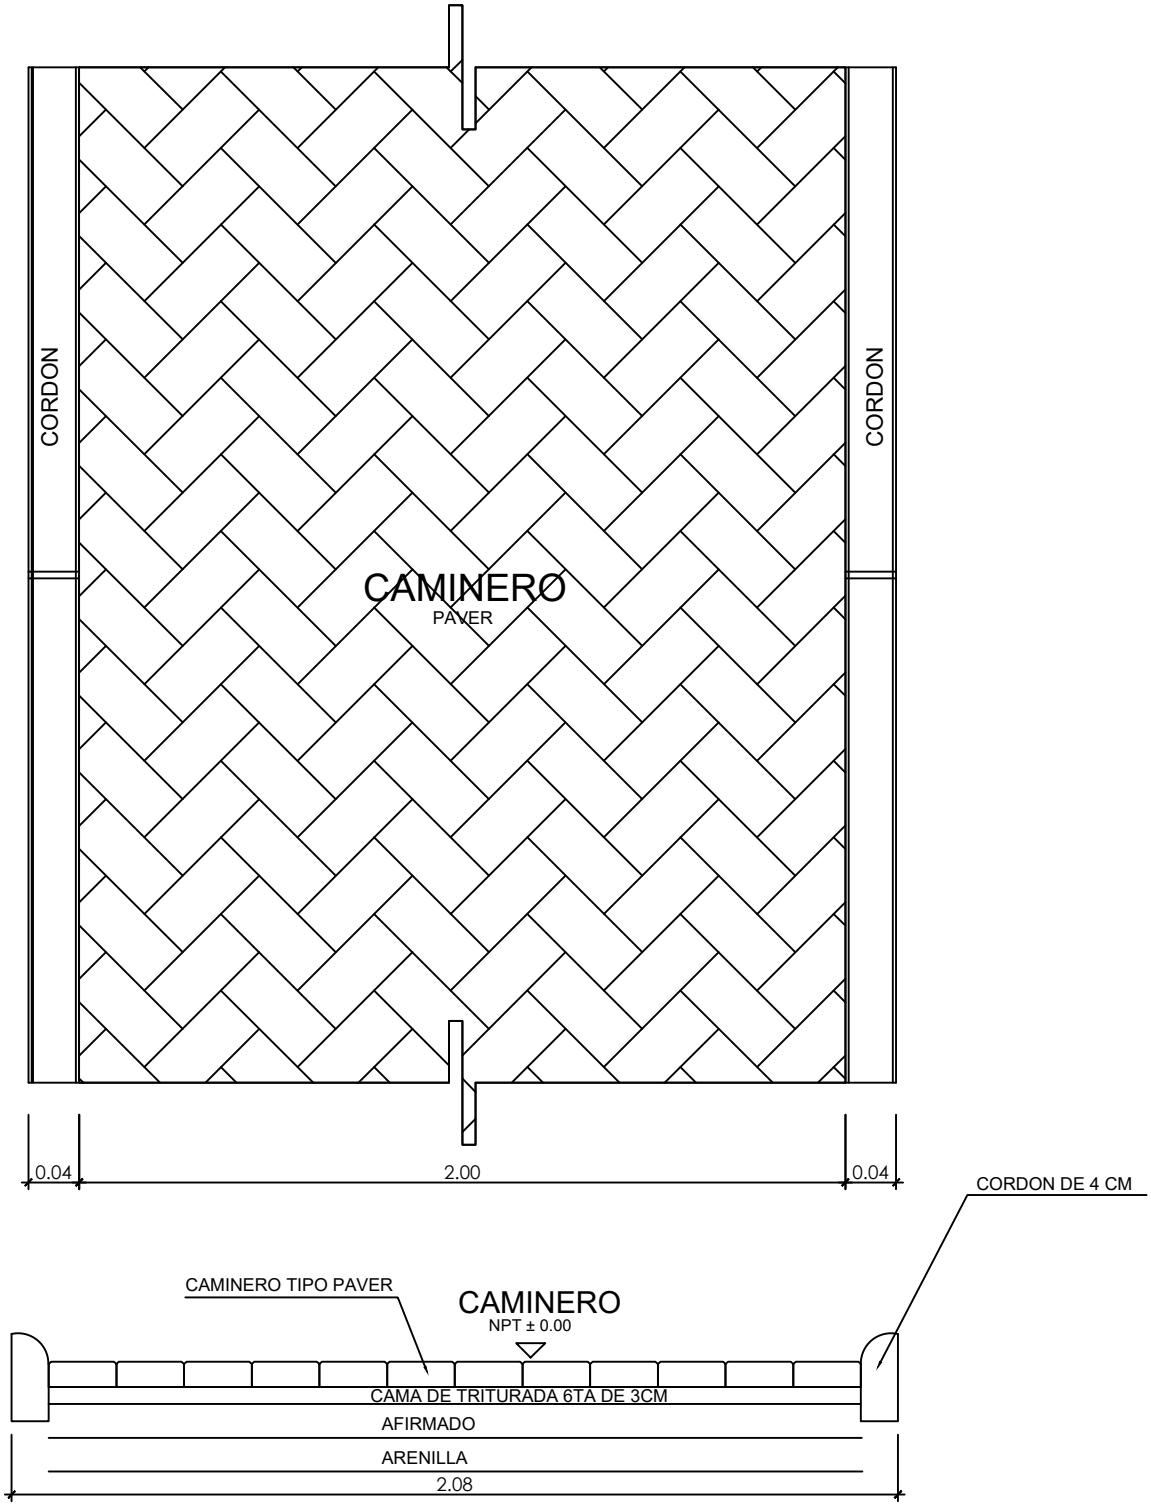

SECCION ESTRUCTURAL
CAMINERO (CV) -

Municipalidad de Santa Rosa del Monday		
DEPARTAMENTO: **Direccion de Obras**		
DIVISION: **Proyectos**		PLANO Nº
ESCALA	PLANO **Mejoras en la Plaza Central de Curupayty - Construcción de Caminero**	02
AÑO **2019**		