MUNICIPALIDAD DE ITAPÚA POTY

Calle 6 Agosto y San Juan Bautista Tel.:(0764) 20303: Itapúa. Paraguay

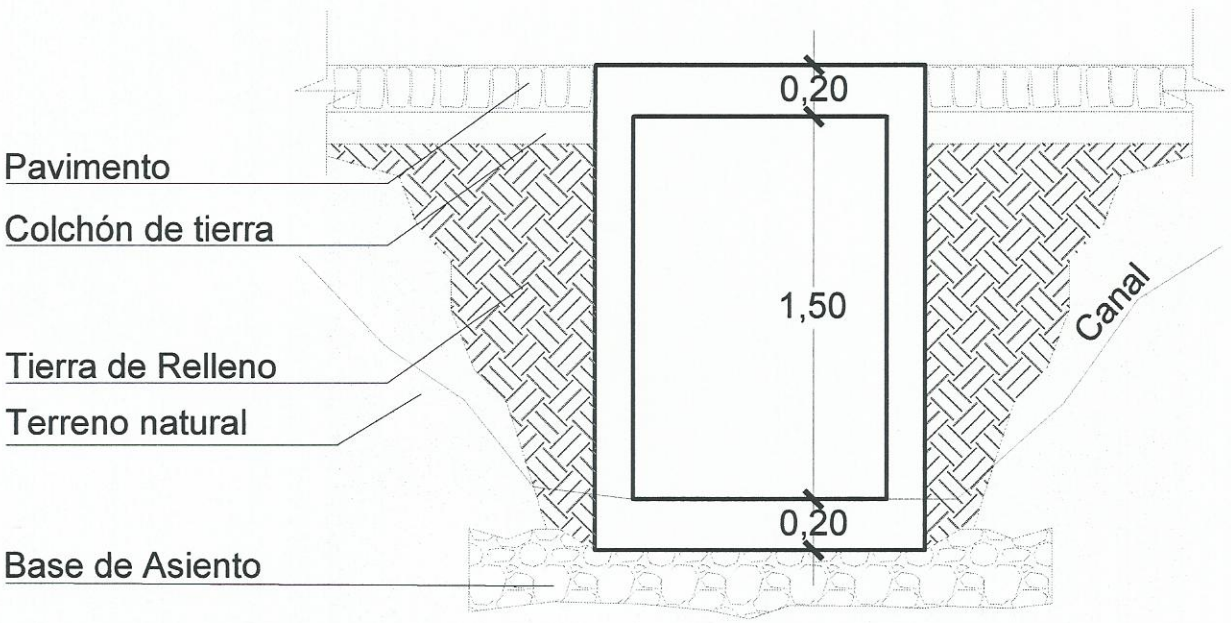

CORTE DE TUBO DE HºAº

ESC.: 1/30

Arq. Porfirio Vázquez
Asesor de Obras
Municipalidad de Itapúa Poty

INTENDENTE M.I.P.	PROYECTISTA:	FISCALIZACIÓN
SR. MAURO ESCALANTE	Arq. Porfirio Vázquez .	

PROYECTO: TUBO DE HºAº	UBICACION: Itapúa Poty Casco Céntrico	PROPUESTA: INTENDENCIA MUNICIPAL	LAMINA: DETALLE DE TUBO	
PROYECTISTA: Arq. Porfirio Vázquez	ASESOR DE OBRAS:	FISCALIZACIÓN:	ESCALA: 1/30	FECHA:28/01/15