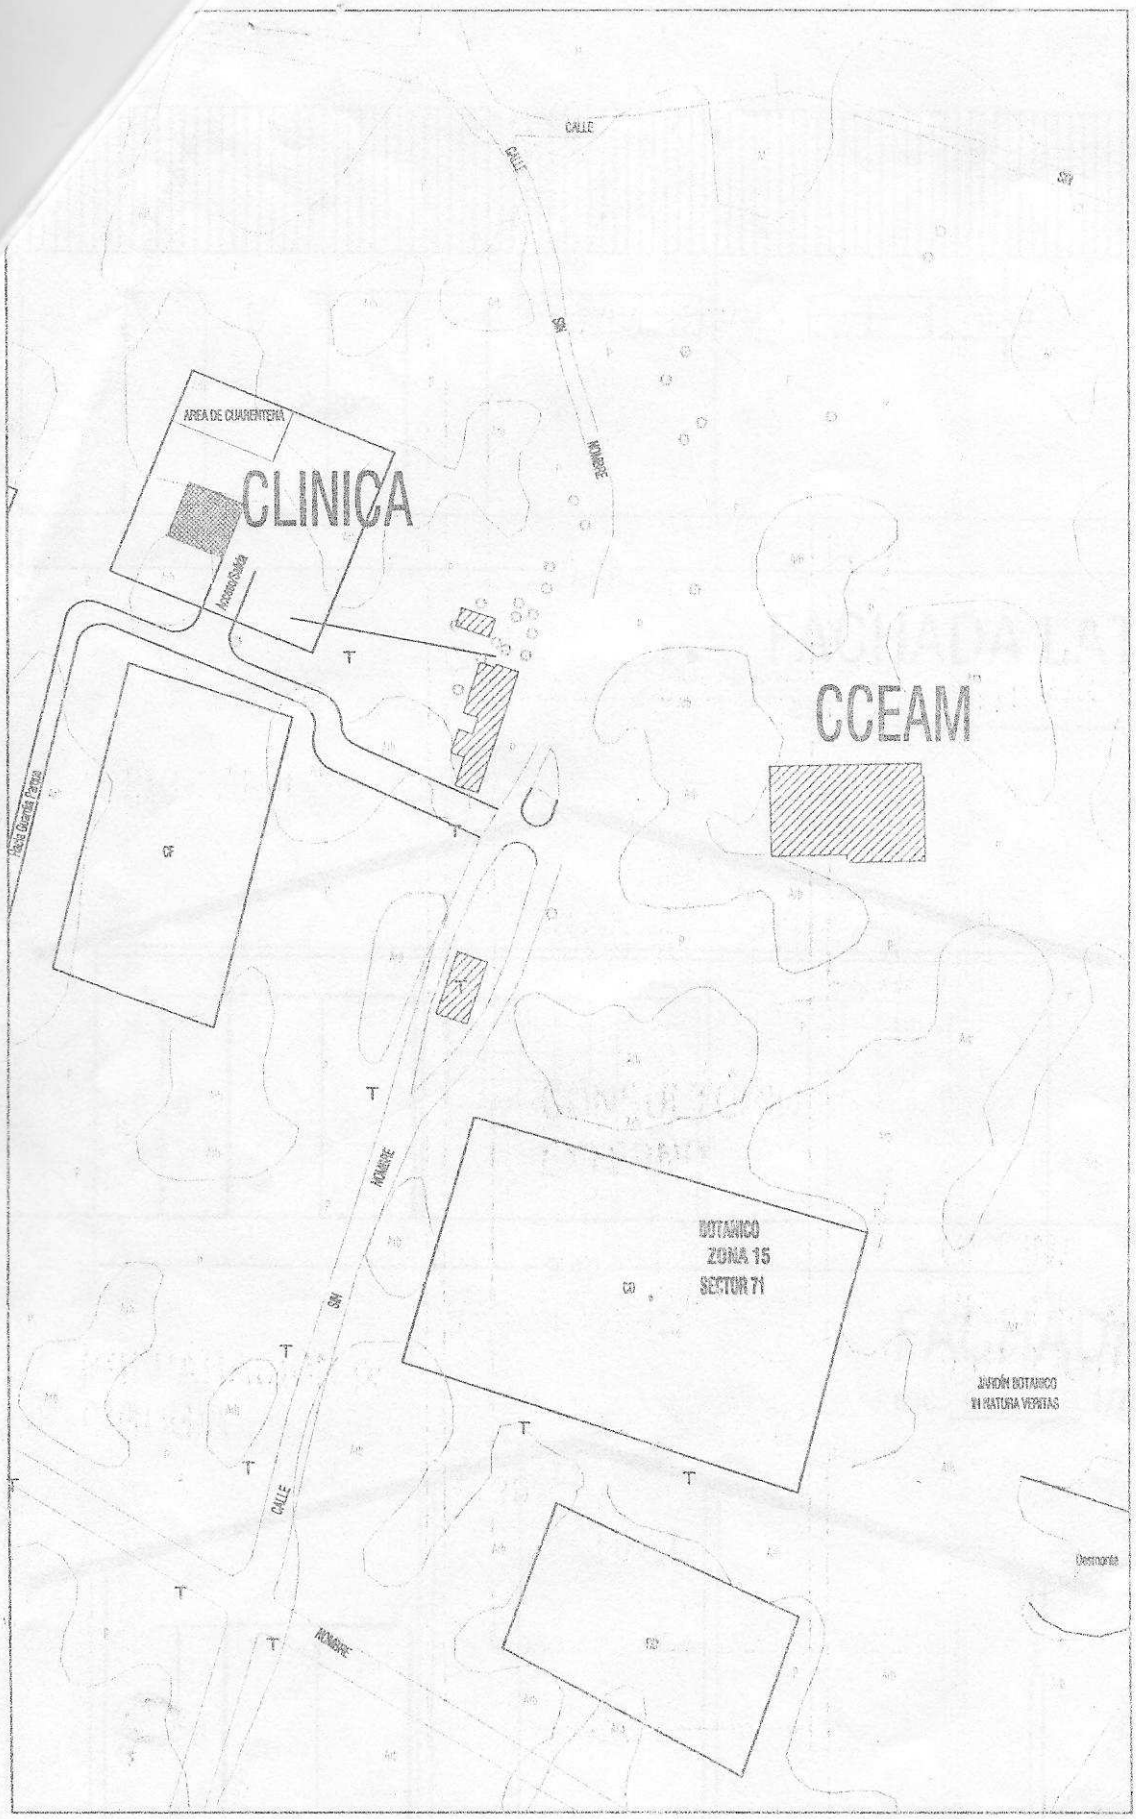


# PLANTA DE UBICACION

esc. 1/500

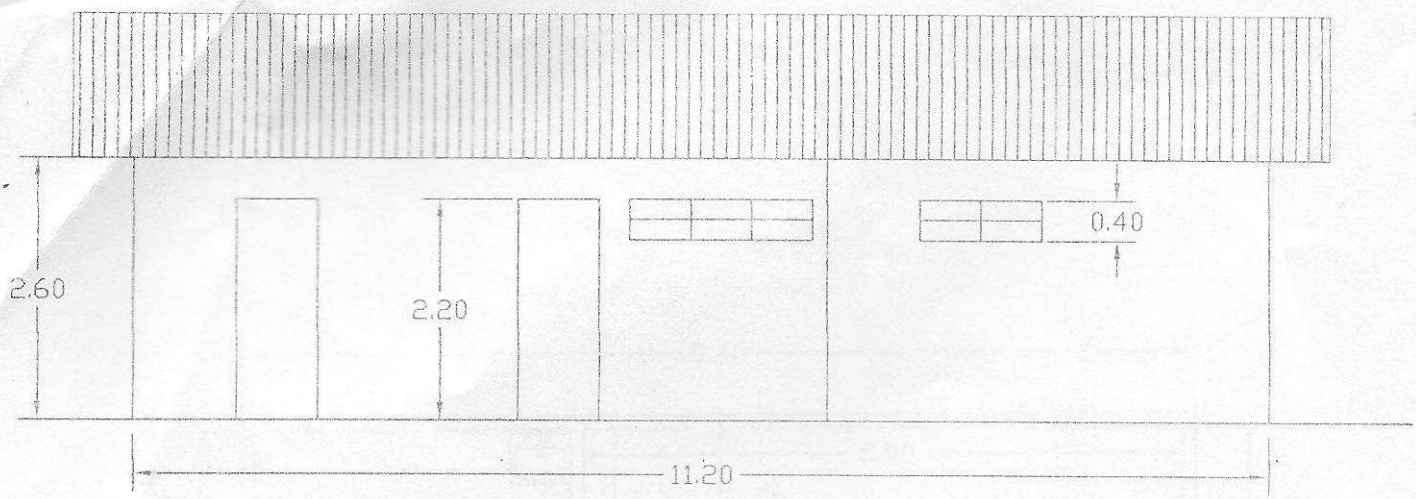


# FACHADA LATERAL

esc._____1/75

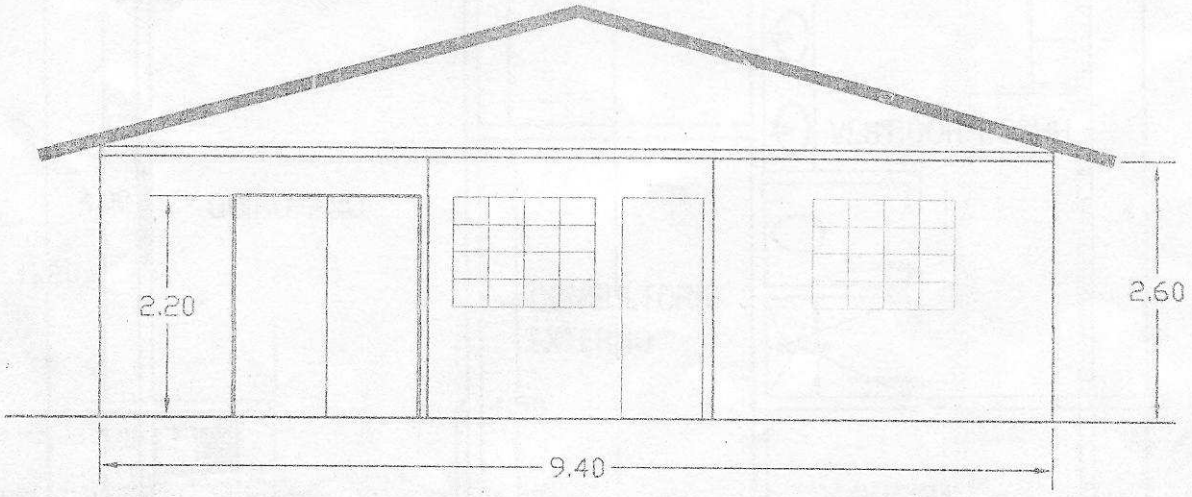


# FACHADA

esc._____1/75

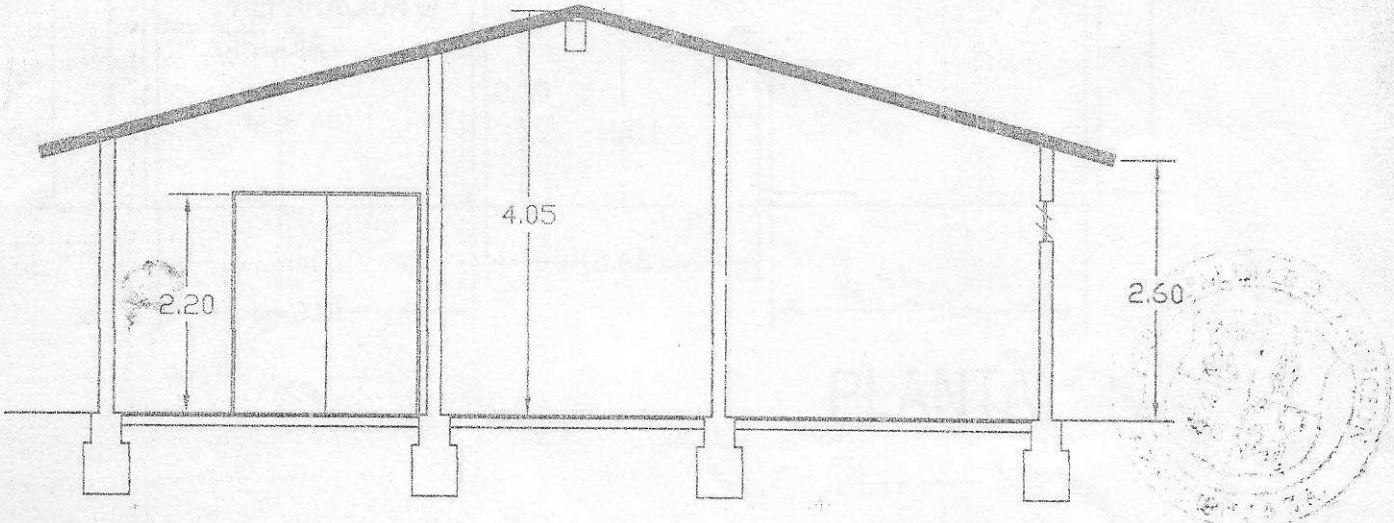


# CORTE A-A

esc._____1/75

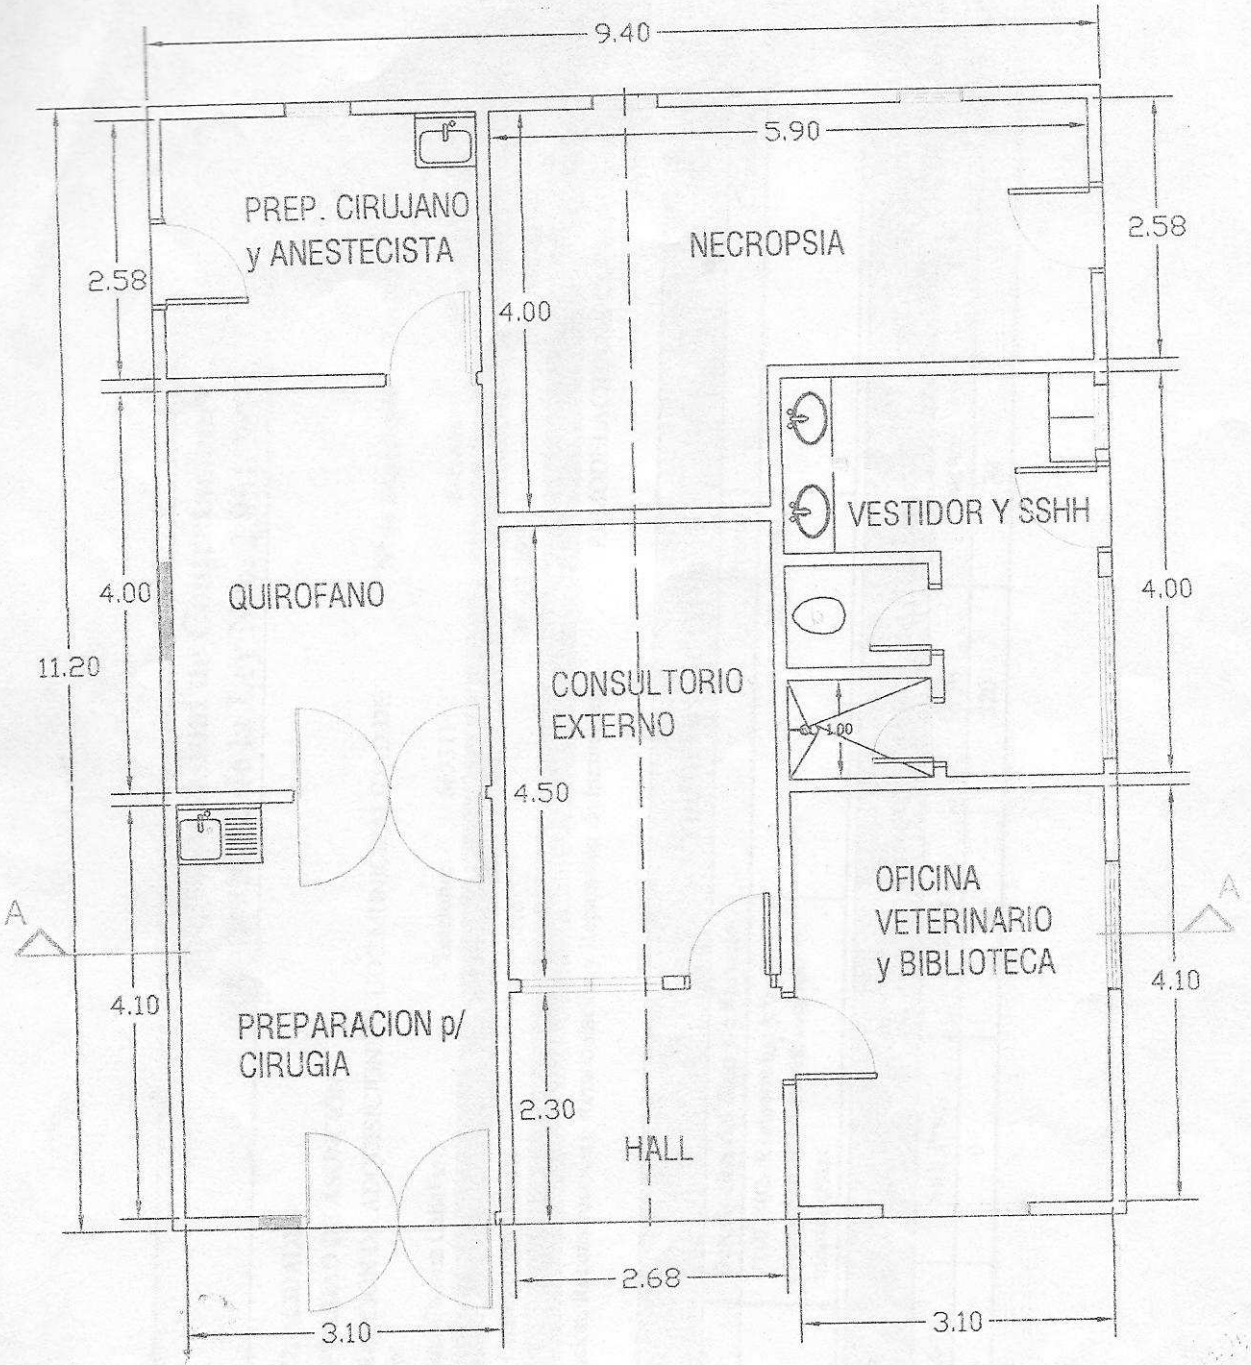


# PLANTA

esc._____ 1/75