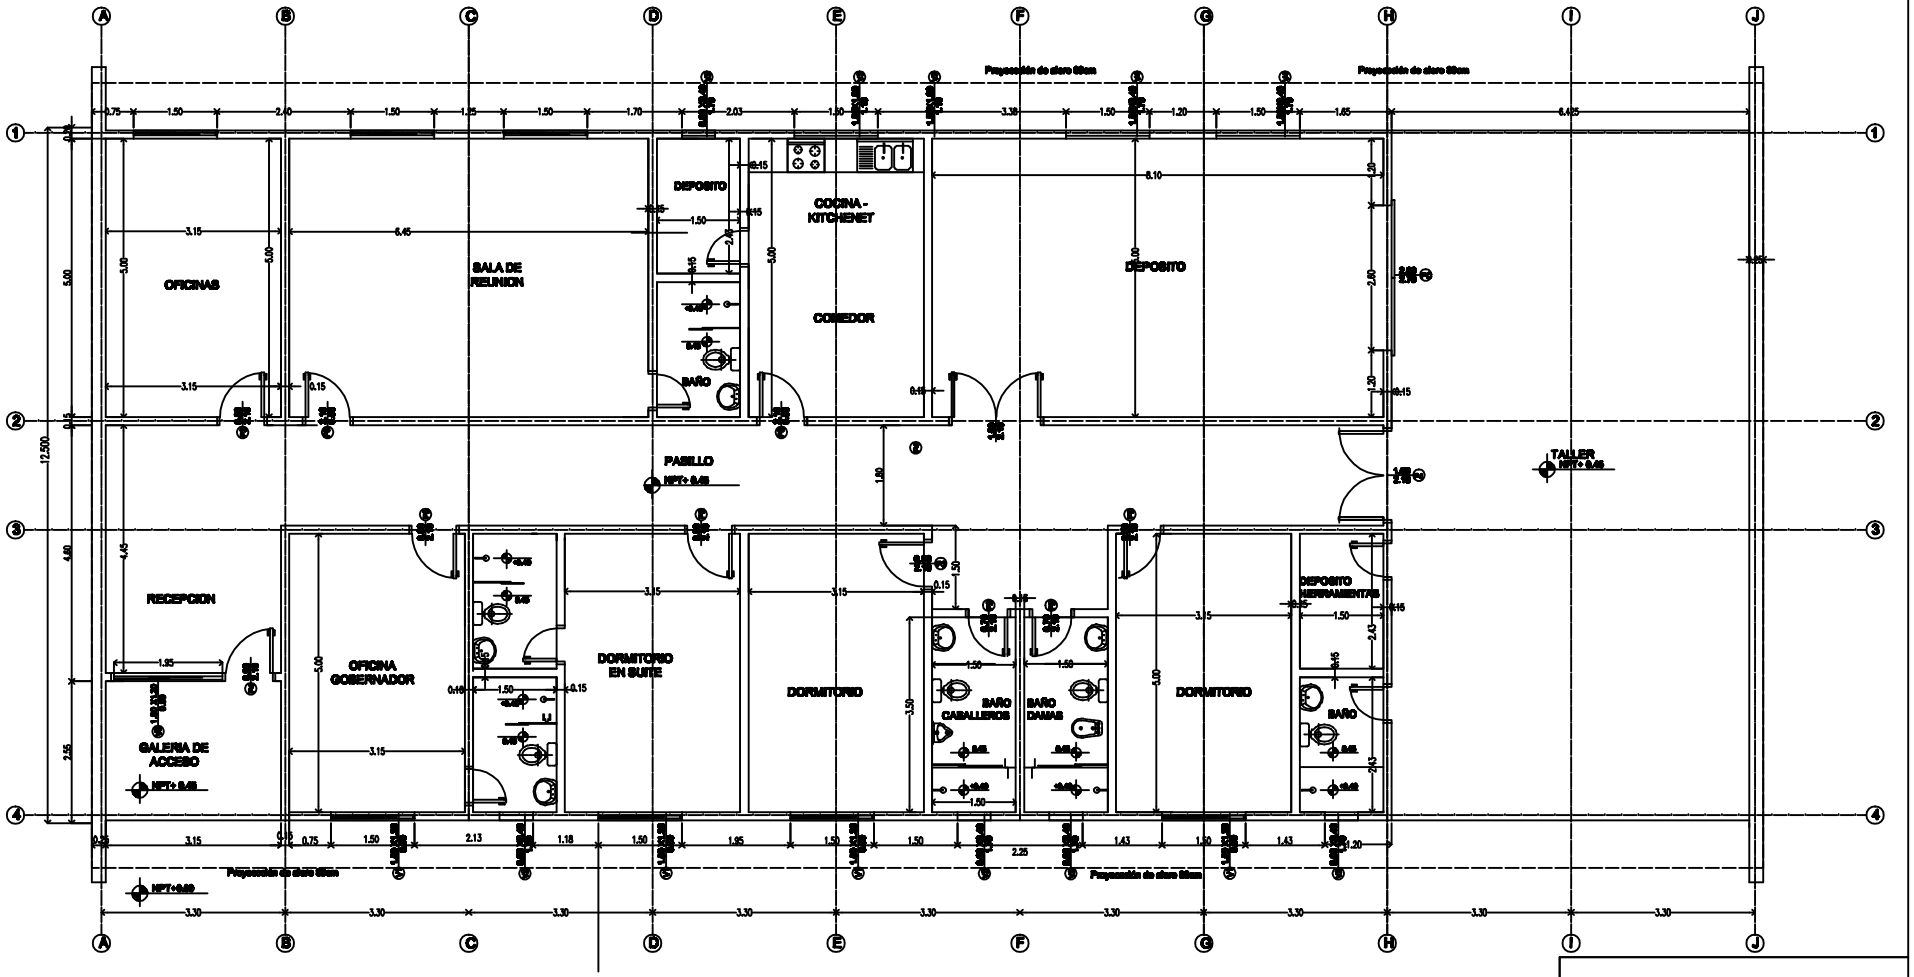


## PLANTA ACOTADA

ESC_____1:100

| | |
|---|---|
| PROYECTO: SUB-SEDE BAHIA HONDA | |
| UBICACION: | |
| PROPIETARIO: | |
| PLANOS: | |
| PROFESIONAL: | PTE. PROF. Nº: |
| COLEGIO: | |
| CIV. CIVIL CIVIL Nº: | SUP. DE TERRENO: |
| SUP. A CONSTRUIR: | |

PROPIETARIO PROFESIONAL