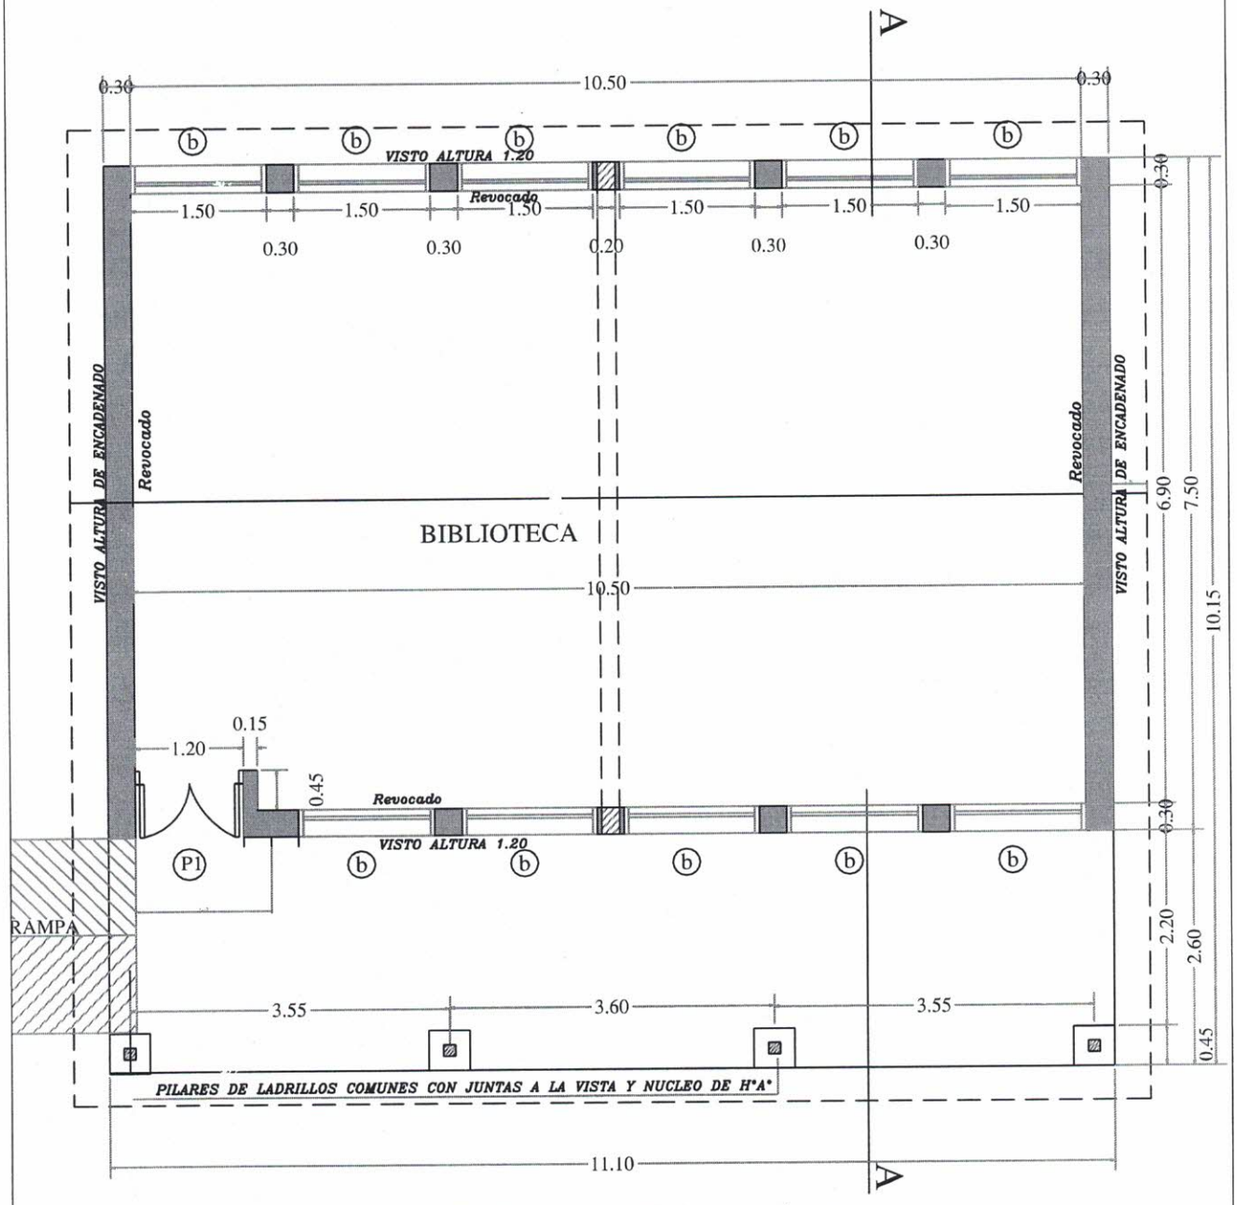

PLANTA ACOTADA ___ Esc.: 1/75

MINISTERIO DE EDUCACION Y CULTURA

DIRECCION DE INFRAESTRUCTURA

PROYECTO	Biblioteca - de 10.50	1
	Planta Construtiva escala 1 / 75	

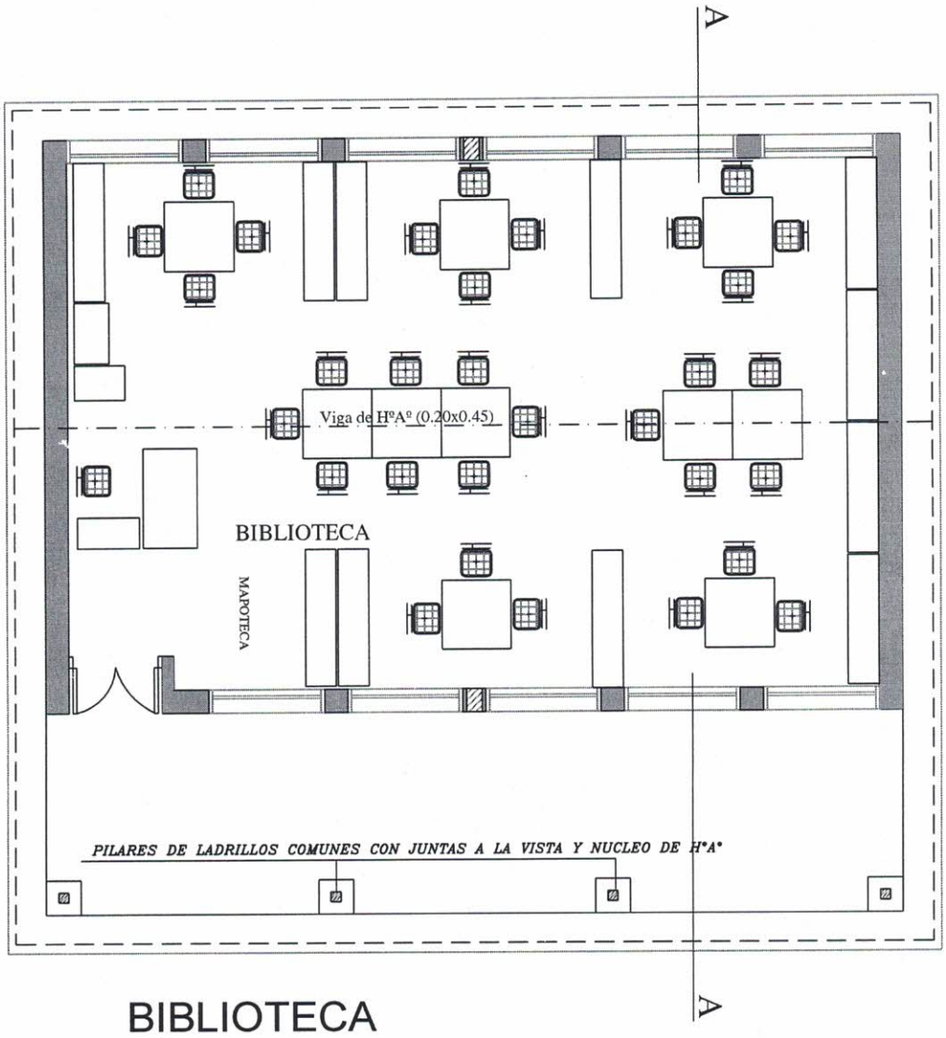

BIBLIOTECA

MINISTERIO DE EDUCACION Y CULTURA

DIRECCION DE INFRAESTRUCTURA

PROYECTO	Biblioteca - de 10.50	2
	Planta Equipada escala 1 / 75	

CORTE TRANSVERSAL A-A

Obs. Los balacines deberán ser colocados en el proceso de construcción de los muros de elevación y pilares, a eje de la viga de encadenado superior.

MINISTERIO DE EDUCACION Y CULTURA

DIRECCION DE INFRAESTRUCTURA

PROYECTO	Biblioteca 10.50	04
Corte AA	escala 1 / 50	

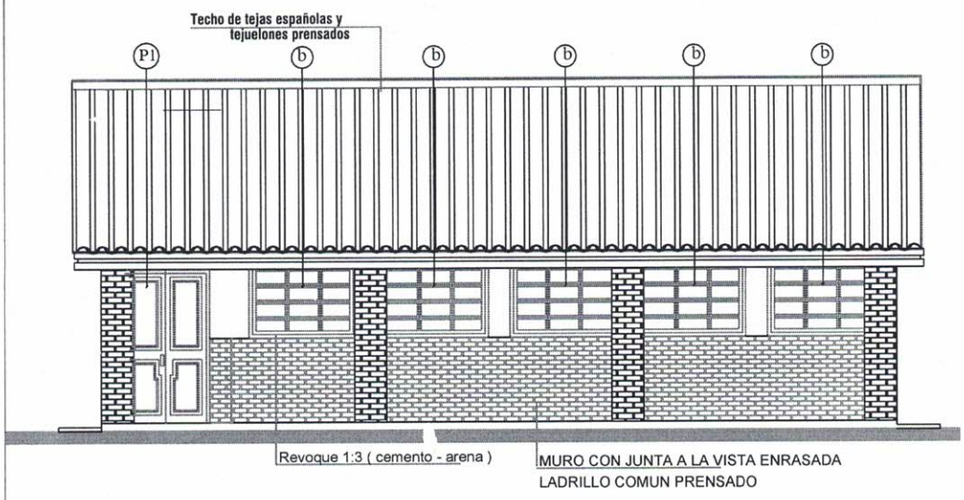

FACHADA FRONTAL Esc.:1/75

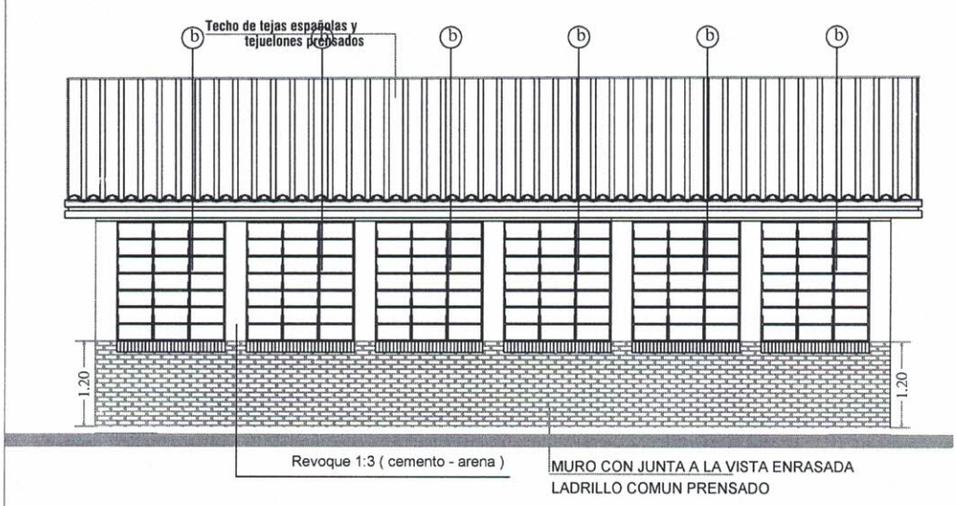

MINISTERIO DE EDUCACION Y CULTURA DIRECCION DE INFRAESTRUCTURA		
PROYECTO	Laboratorio o Biblioteca - 10,50	05
Fachada	escala 1 / 75	