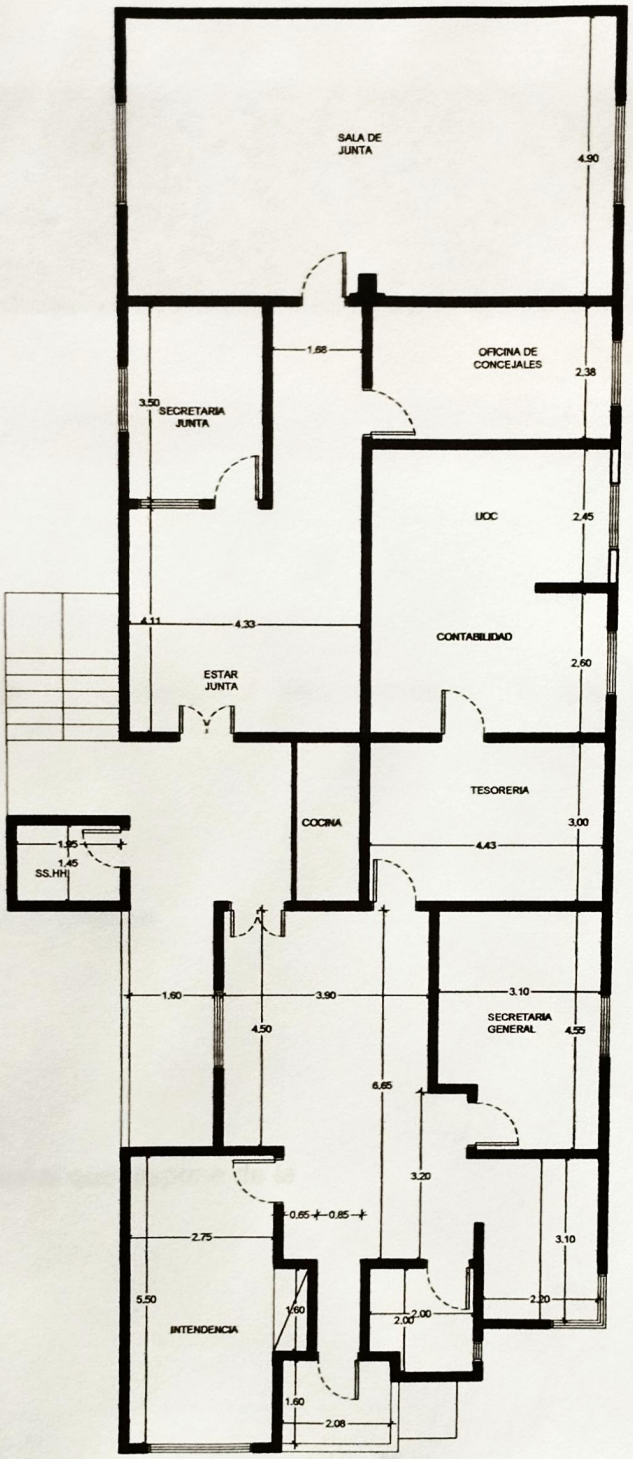

PLANTA ACOTADA

ESC.:.....1/0.1

MUNICIPALIDAD DE GUAJAYVI

PROYECTO

REMODELCIÓN DEL LOCAL MUNICIPAL

Luis A. Fernández
Arquitecto
Reg. MOPC Nº 3193