PLANTA

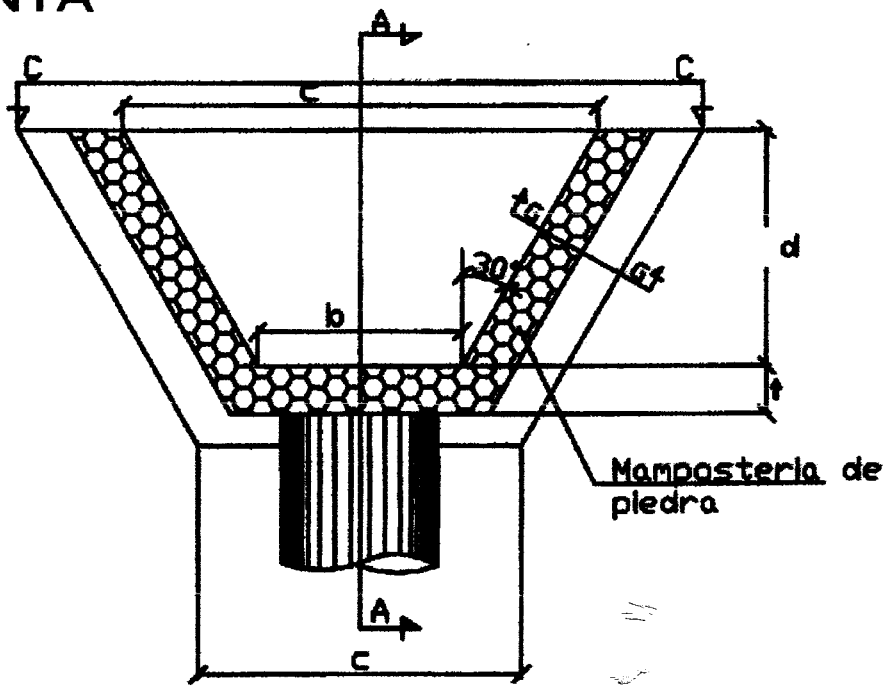

VISTA C-C

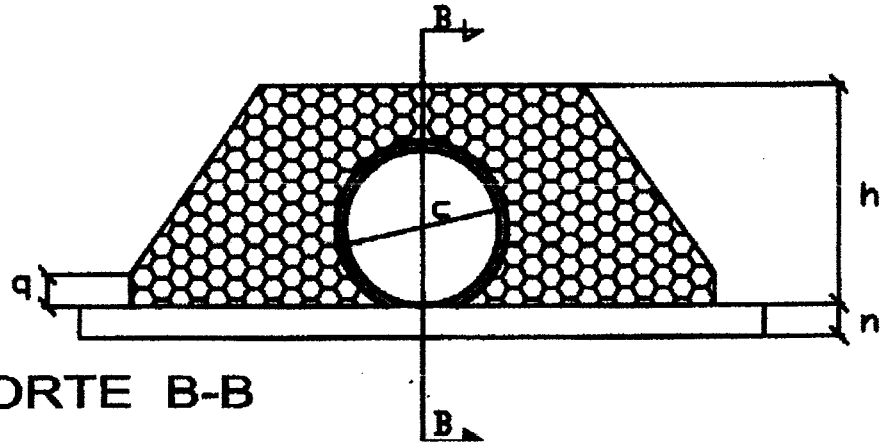

CORTE B-B

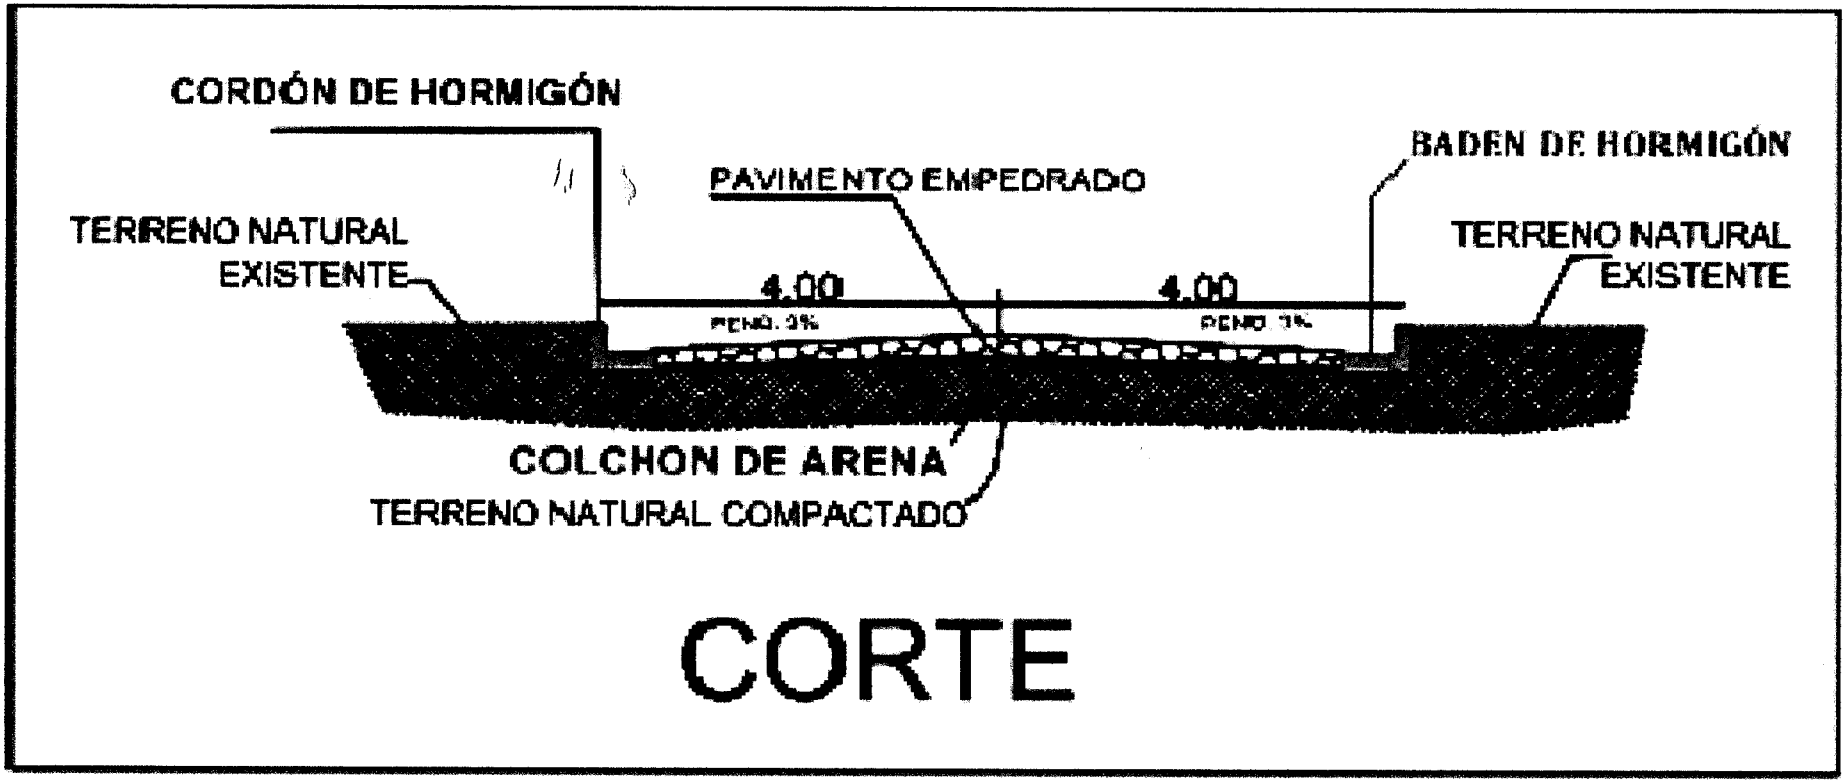
CORDÓN DE HORMIGÓN
PAVIMENTO EMPEDRADO
BADEN DE HORMIGÓN
TERRENO NATURAL
EXISTENTE
TERRENO NATURAL
EXISTENTE
4.00
4.00
COLCHON DE ARENA
TERRENO NATURAL COMPACTADO

CORTE

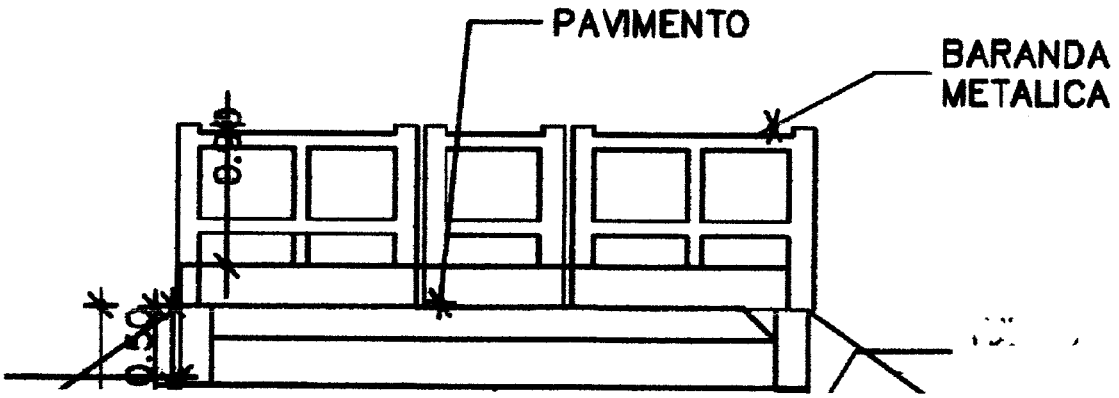
PAVIMENTO
BARANDA
METALICA
0.80
0.50

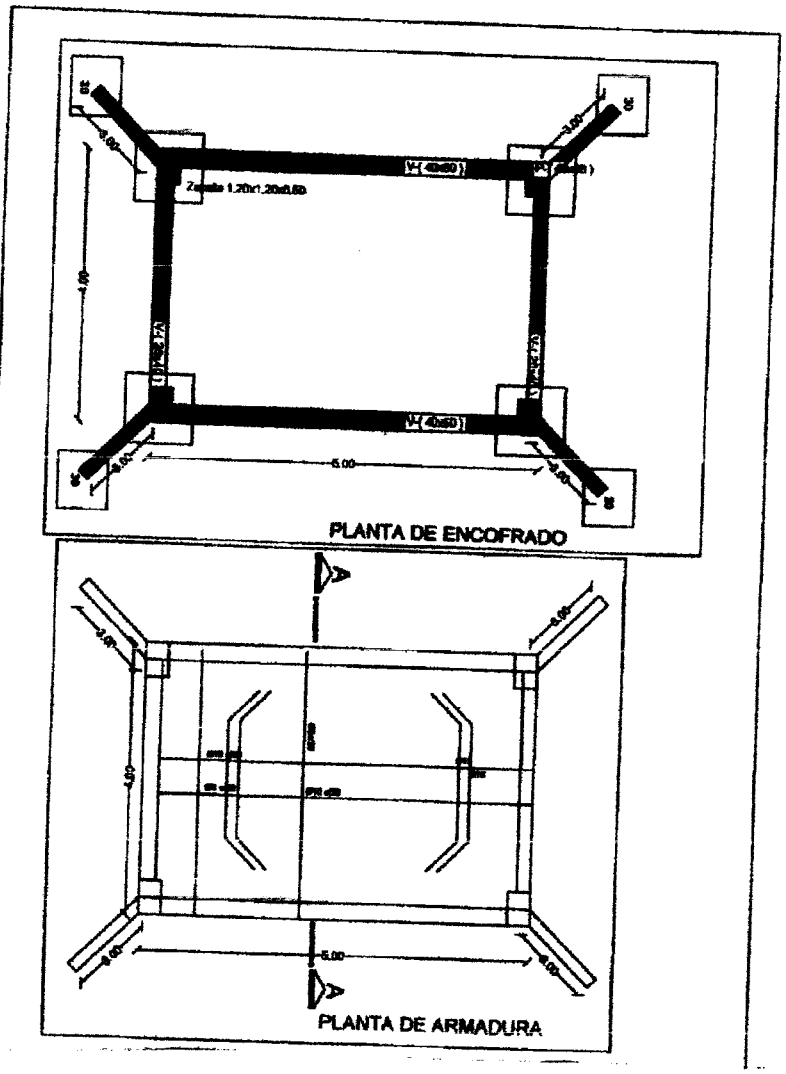
PLANTA DE ENCOFRADO
PLANTA DE ARMADURA

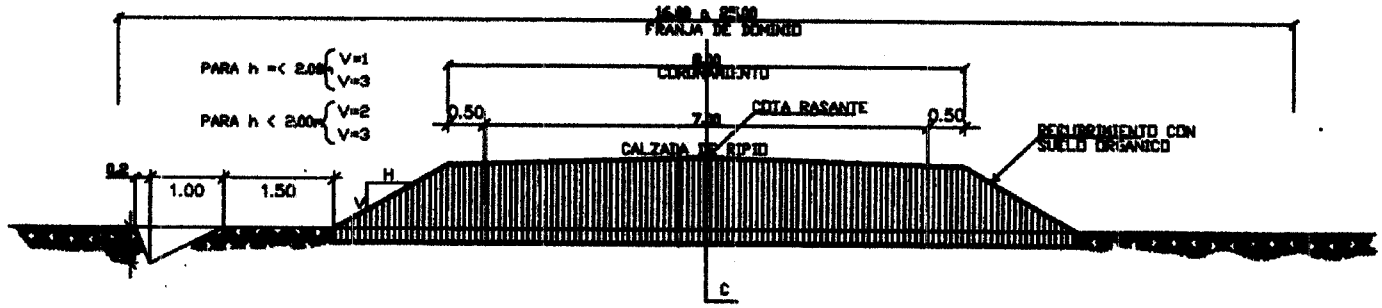

SECCCION EN TERRAPLEN
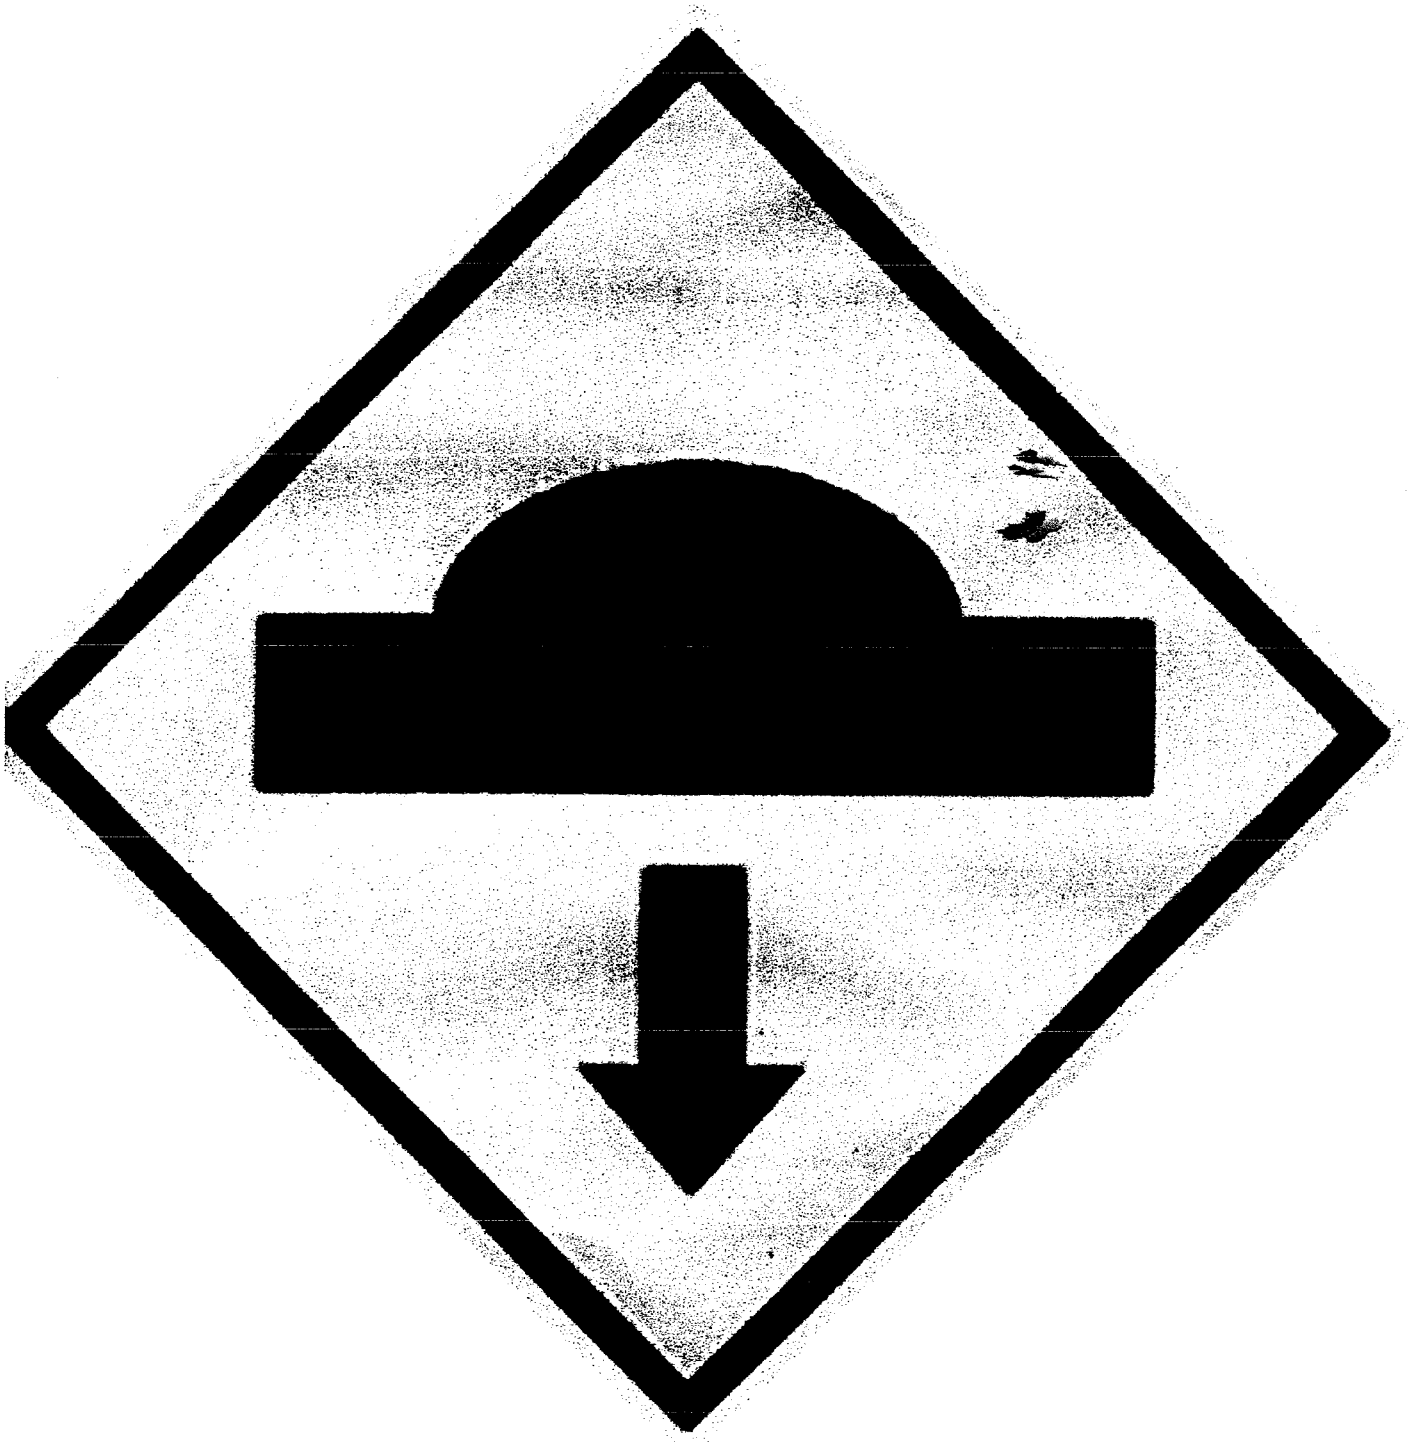
ESC.----------1/50