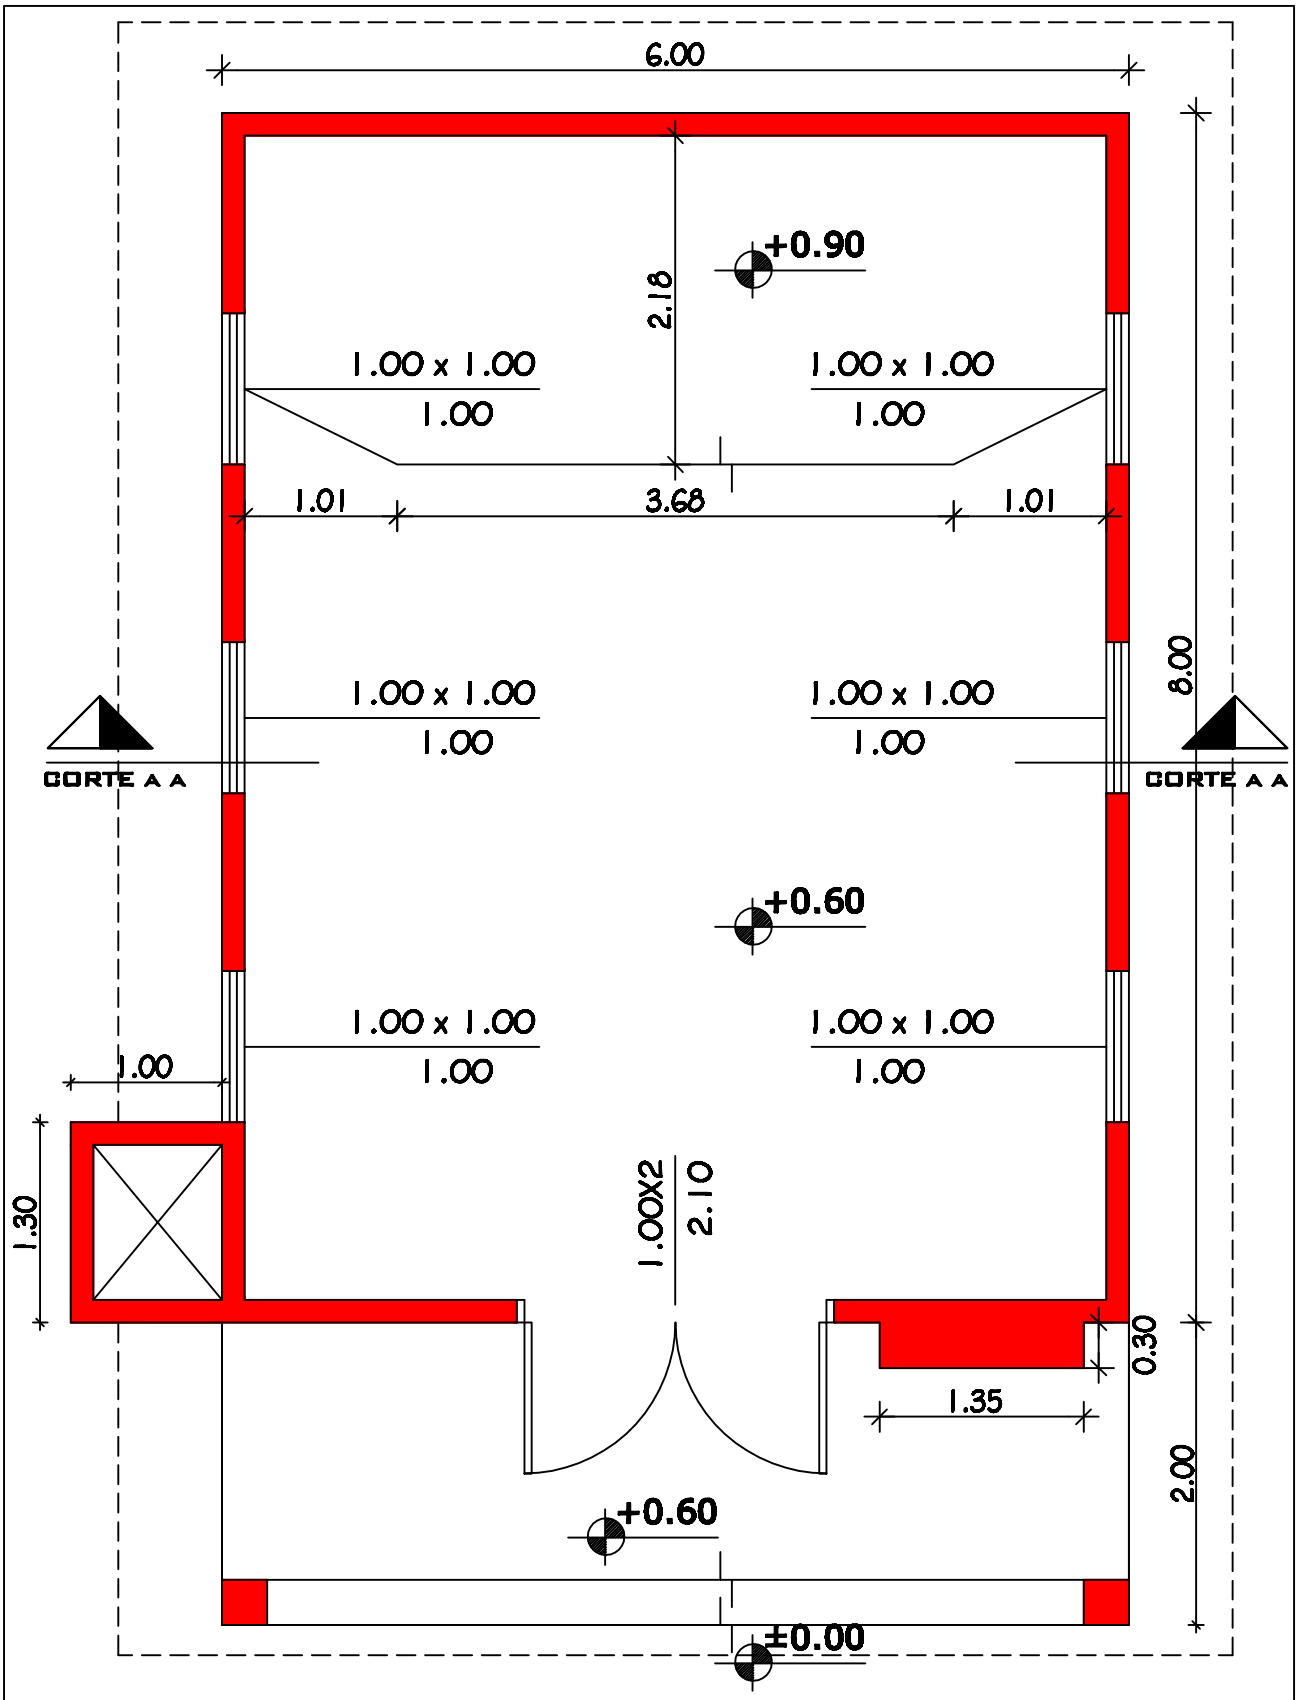

Obra: Capilla San Antonio

Ubicación: Compañía San Antonio.	Profesional:	PLANTA Escala: 1/50
Propietario Profesional	Propietario:	Cta.Cte. Ctral. Nº: