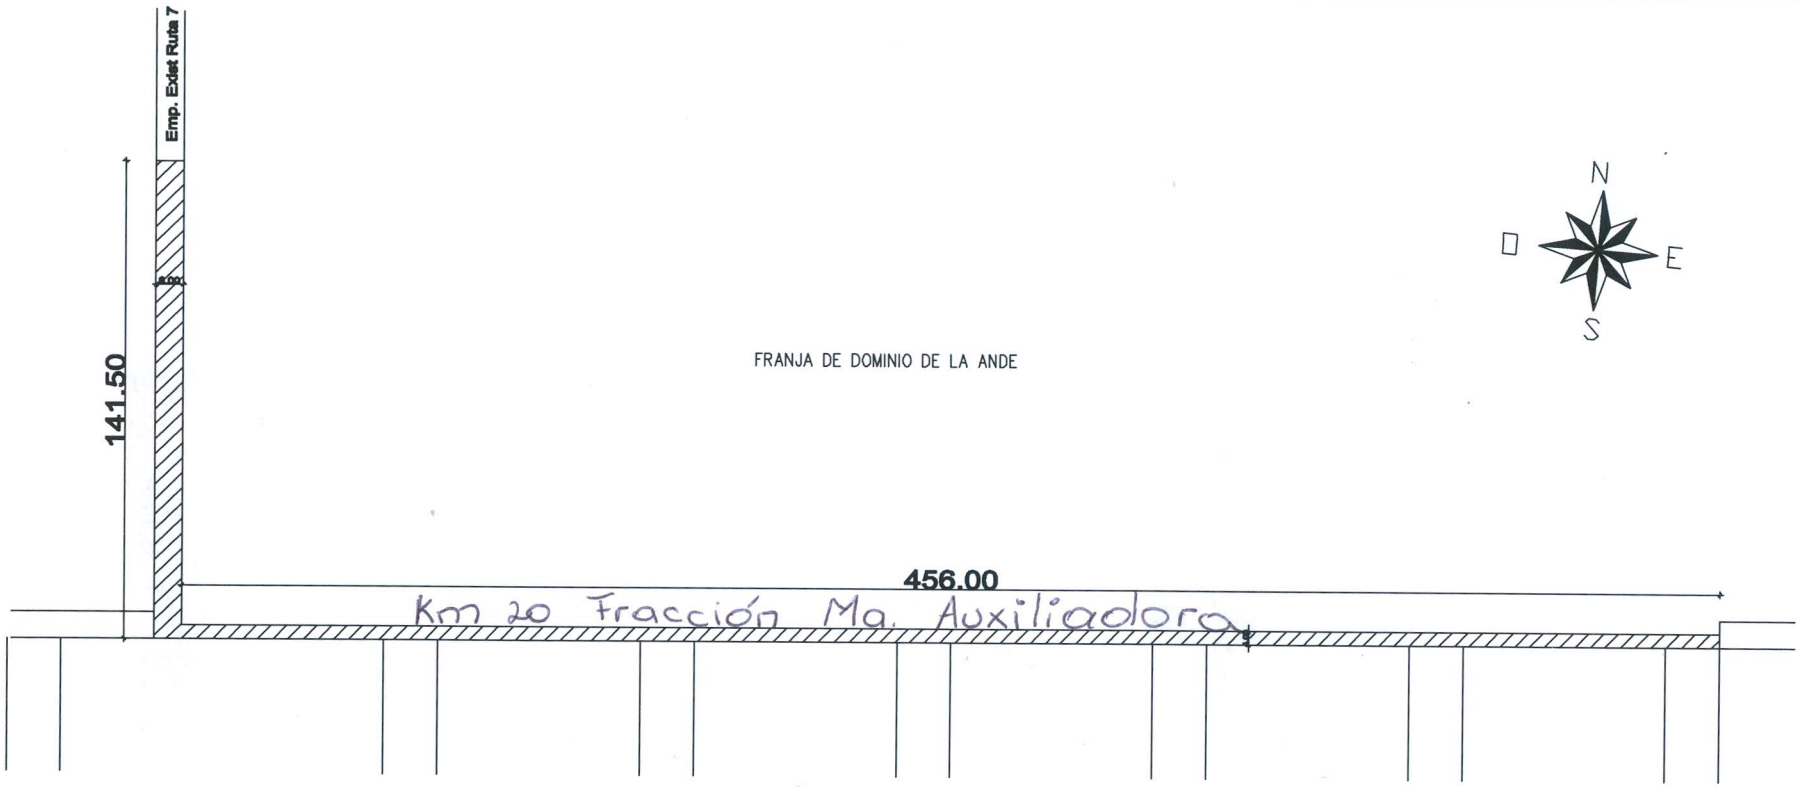

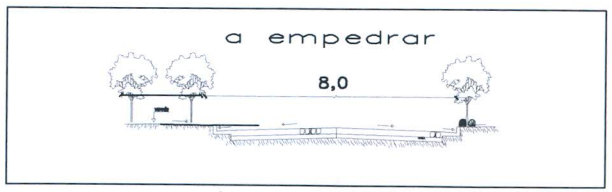

Seccion Transversal área urbana
calles normales
con anchos totales de 8,00

Pendiente	→	
Dimensiones (metros)	41	
Revestimiento con Pavimento		
ancho = 8 mt		
TOTAL M2		

Municipalidad de Minga Guazú

EMPEDRADO KM 20 Monday | Proyecto Ejecutivo

PAVIMENTO TIPO EMPEDRADO

FRACCION Maria Auxiliadora

DEPARTAMENTO DE OBRAS

Este documento es de uso exclusivo de la Municipalidad de Minga Guazú

Obra:

PROYECTO:	Fecha:	Plano Nº:
CALCULO:		
DIBUJO:	Escala Original:	Item 20
DT/D.P.E.:		