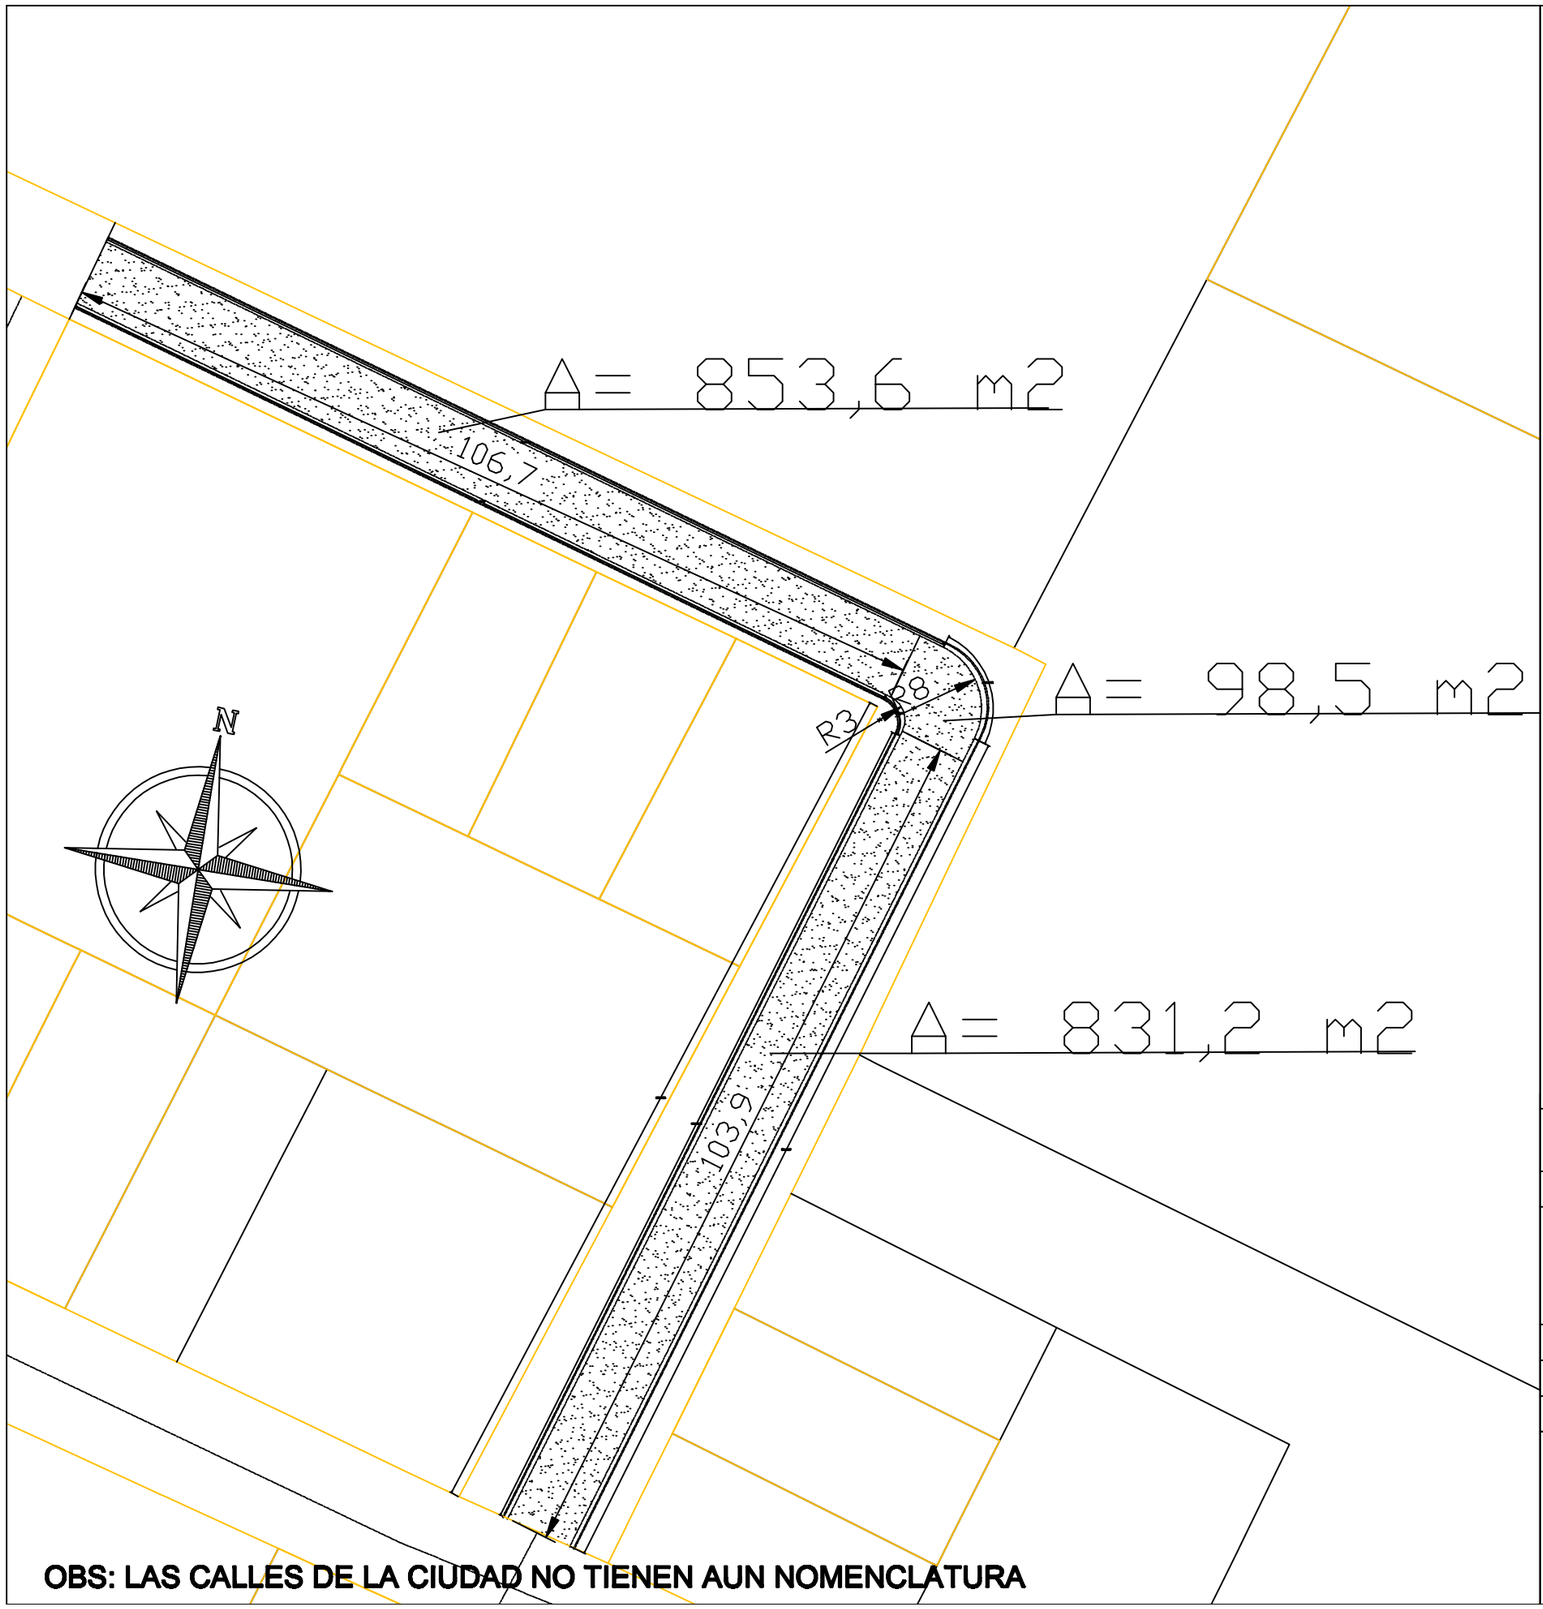


OBS: LAS CALLES DE LA CIUDAD NO TIENEN AUN NOMENCLATURA

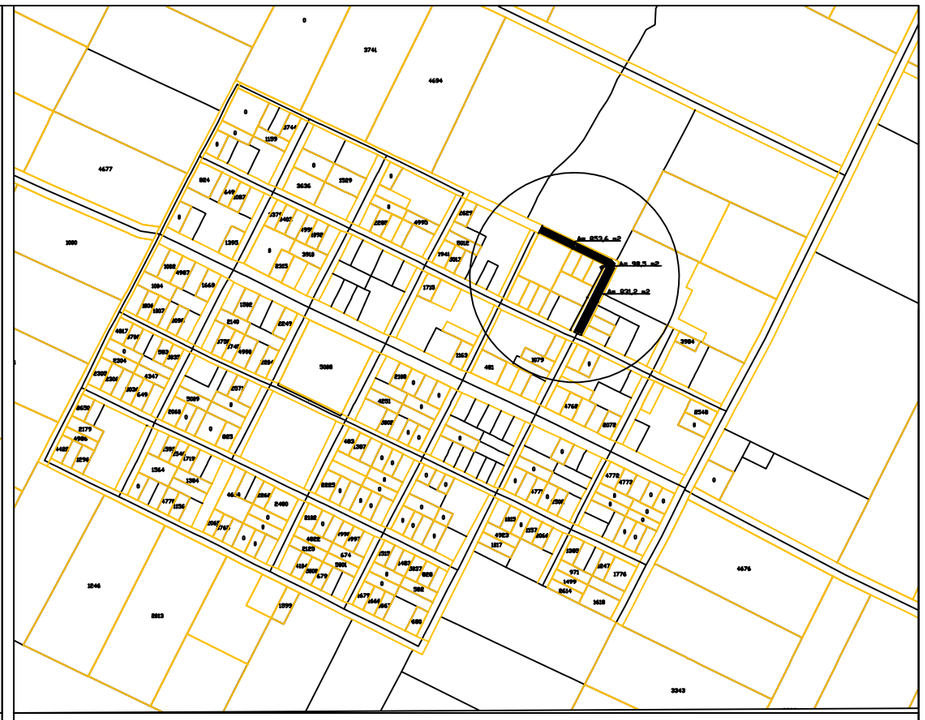

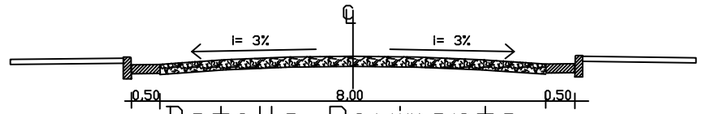


Detalle Pavimento

Detalle Cordón
Cuneta de hormigón

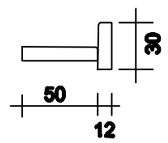


# MUNICIPALIDAD DE DR. RAUL PEÑA

**OBRA:** CONSTRUCCION DE PAVIMENTO TIPO EMPEDRADO
TRAMO 1: LADO ESTE
CENTRO URBANO. CIUDAD DE DR. RAUL PEÑA

| | | | |
|---|---|---|---|
| UBICACION: | 21J 673151 | | |
| | UTM 7105799 | | |
| FECHA | : AGO / 2.019.- | ESCALA | S/E |

PROYECTISTA

V° B°