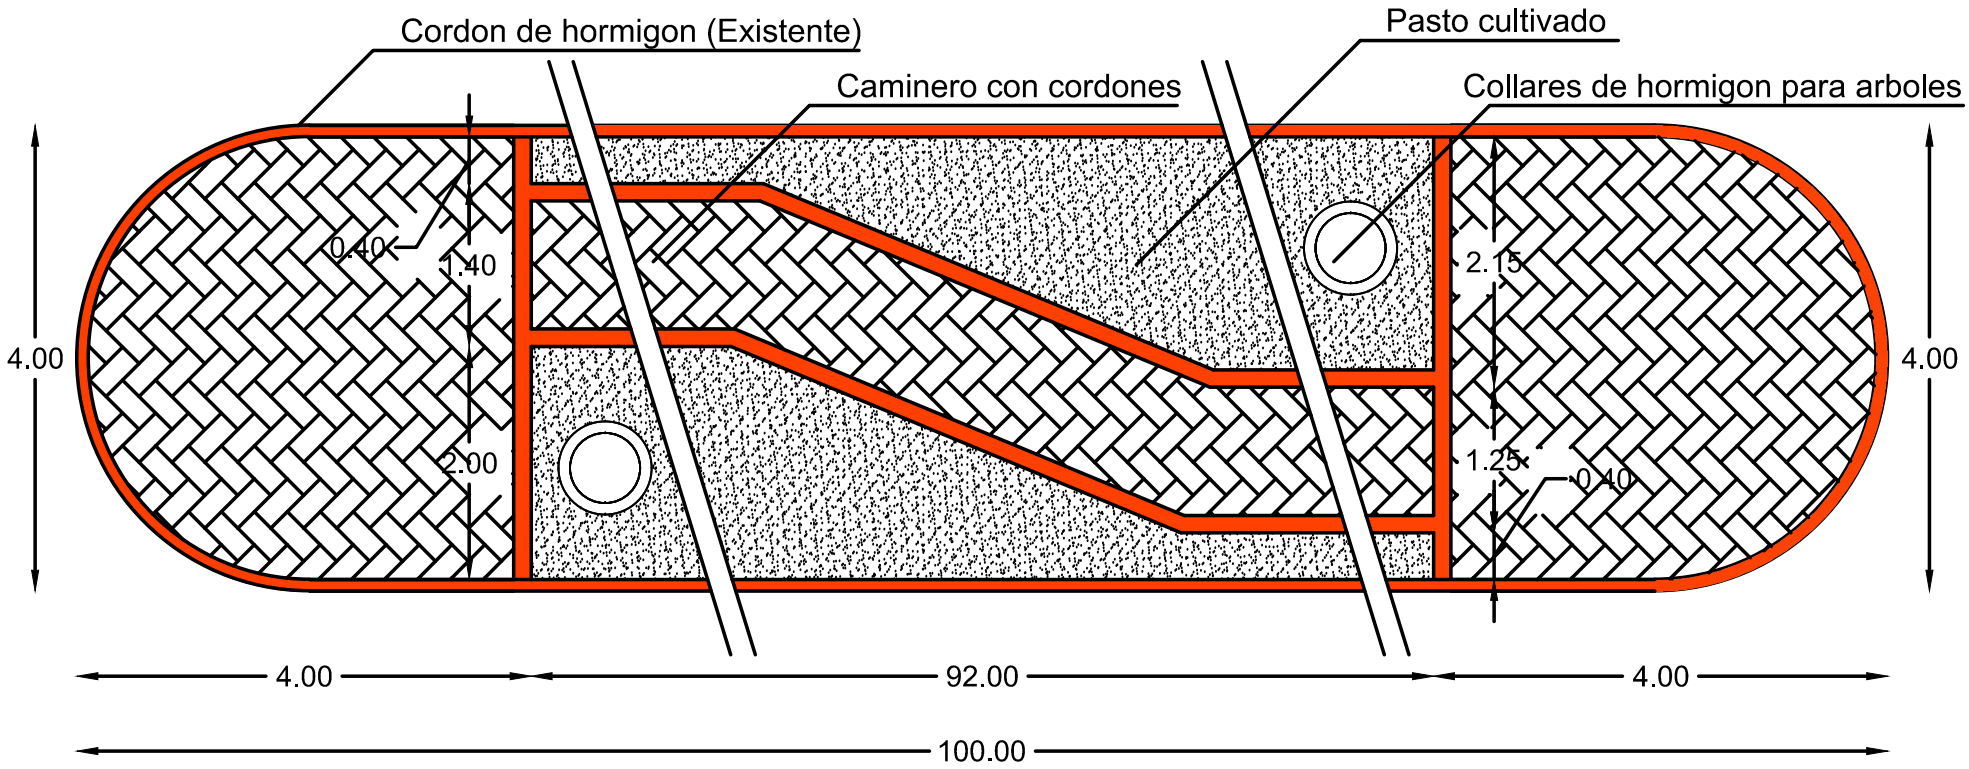PROYECTO DE CAMINERO DE BOULEVAR