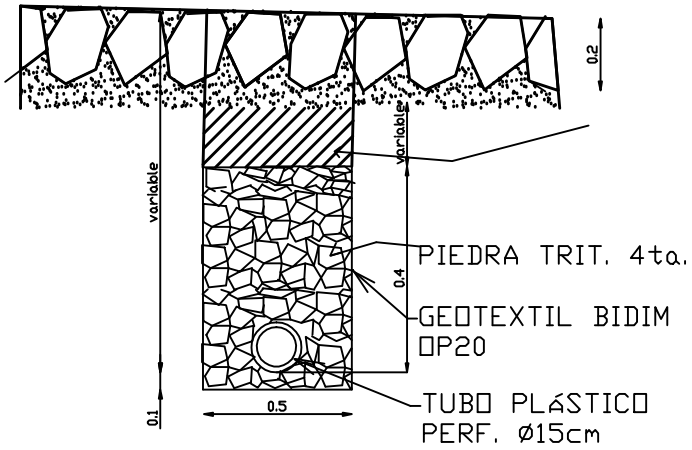

Dren profundo

Detalle B

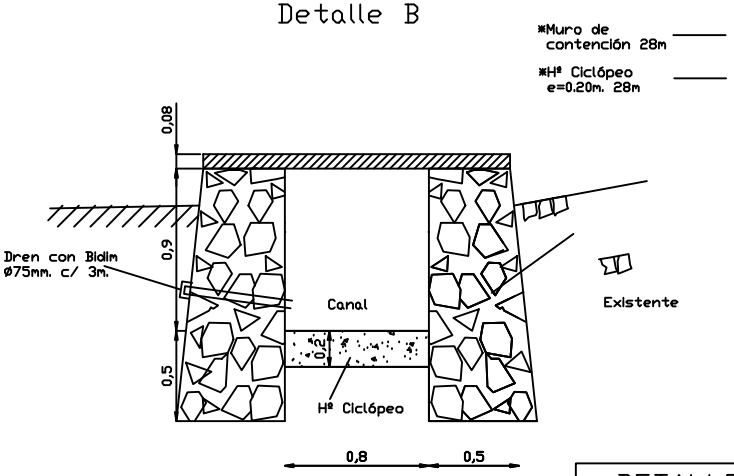

DETALLE DE MEJORAMIENTO DEL CANAL LATERAL CALLE SUCRE DESDE SUCRE A MADAME LYNCH

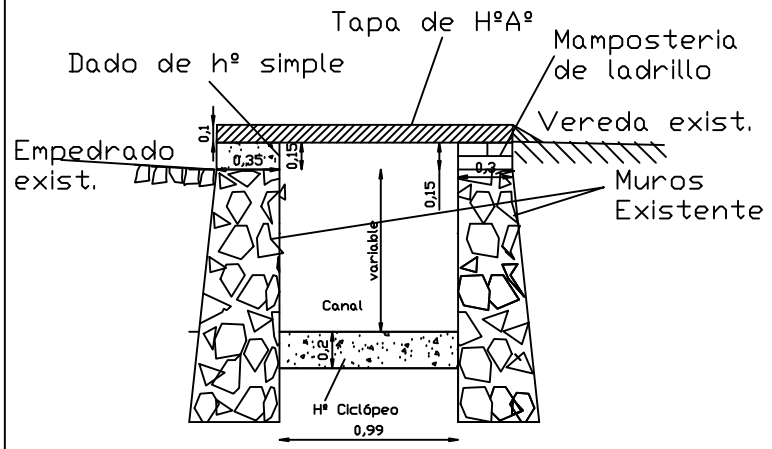

Canal con tapa de HºAº Cnel. Escurra y Sucre
L= 10m

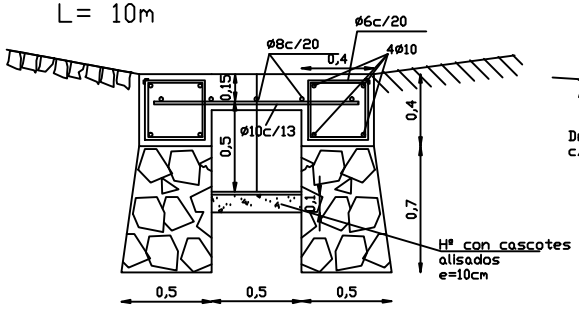

Detalle A

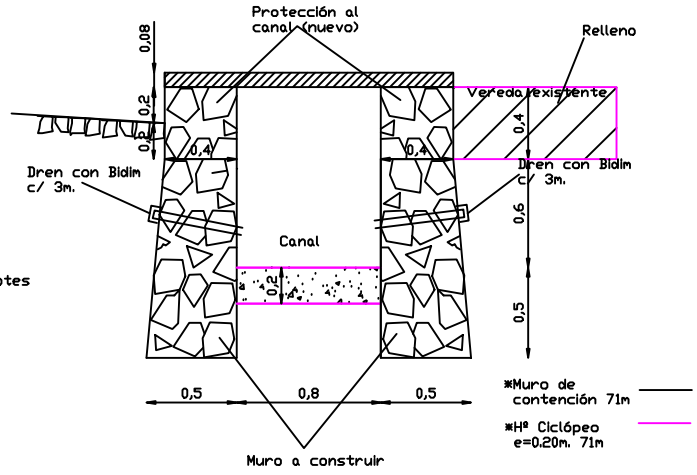

MUNICIPALIDAD DE ASUNCION		
Intendente *Sra. María Evangelista Troche de Gallegos*		
DIRECCION GENERAL DE OBRAS *Director: ARQ. DAVID ZAYAS*		
MANTENIMIENTO VIAL *CALLE CONOREL ESCURRA Y SUCRE*		
DPTO. DE INGENIERÍA	*LAMINA :7*	*OCTUBRE – 2009*

DETALLE DE MURO Y DRENAJE
TRAMO: MAXIMO PÉREZ-SUCRE

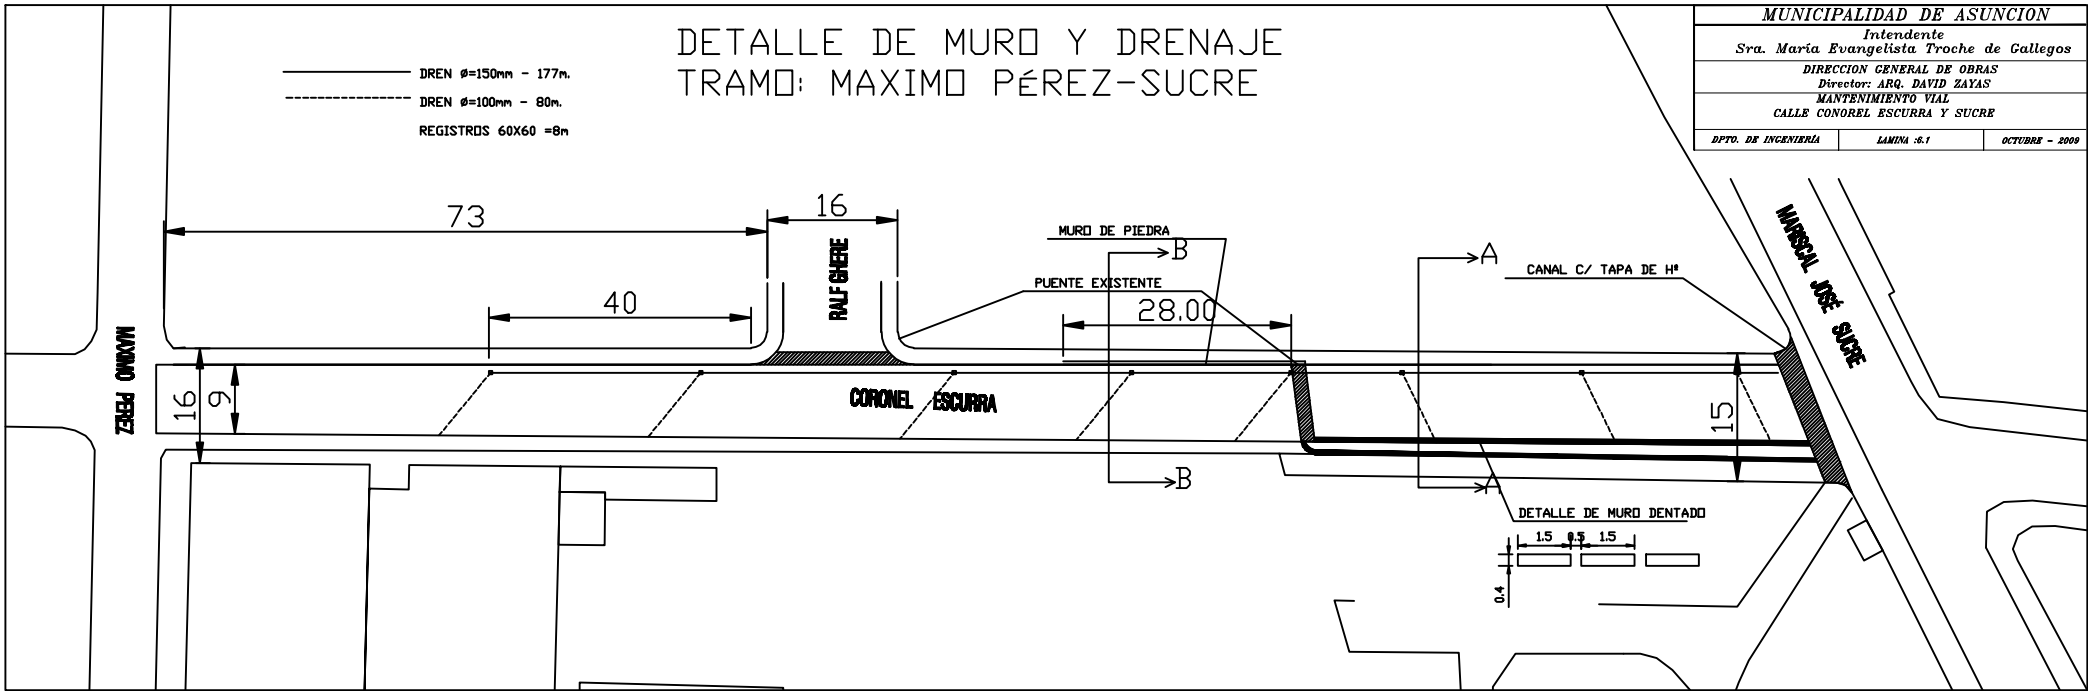

MUNICIPALIDAD DE ASUNCION		
Intendente Sra. María Evangelista Troche de Gallegos		
DIRECCION GENERAL DE OBRAS Director: ARQ. DAVID ZAYAS		
MANTENIMIENTO VIAL CALLE CONOREL ESCURRA Y SUCRE		
DPTO. DE INGENIERÍA	LAMINA :6.1	OCTUBRE - 2009

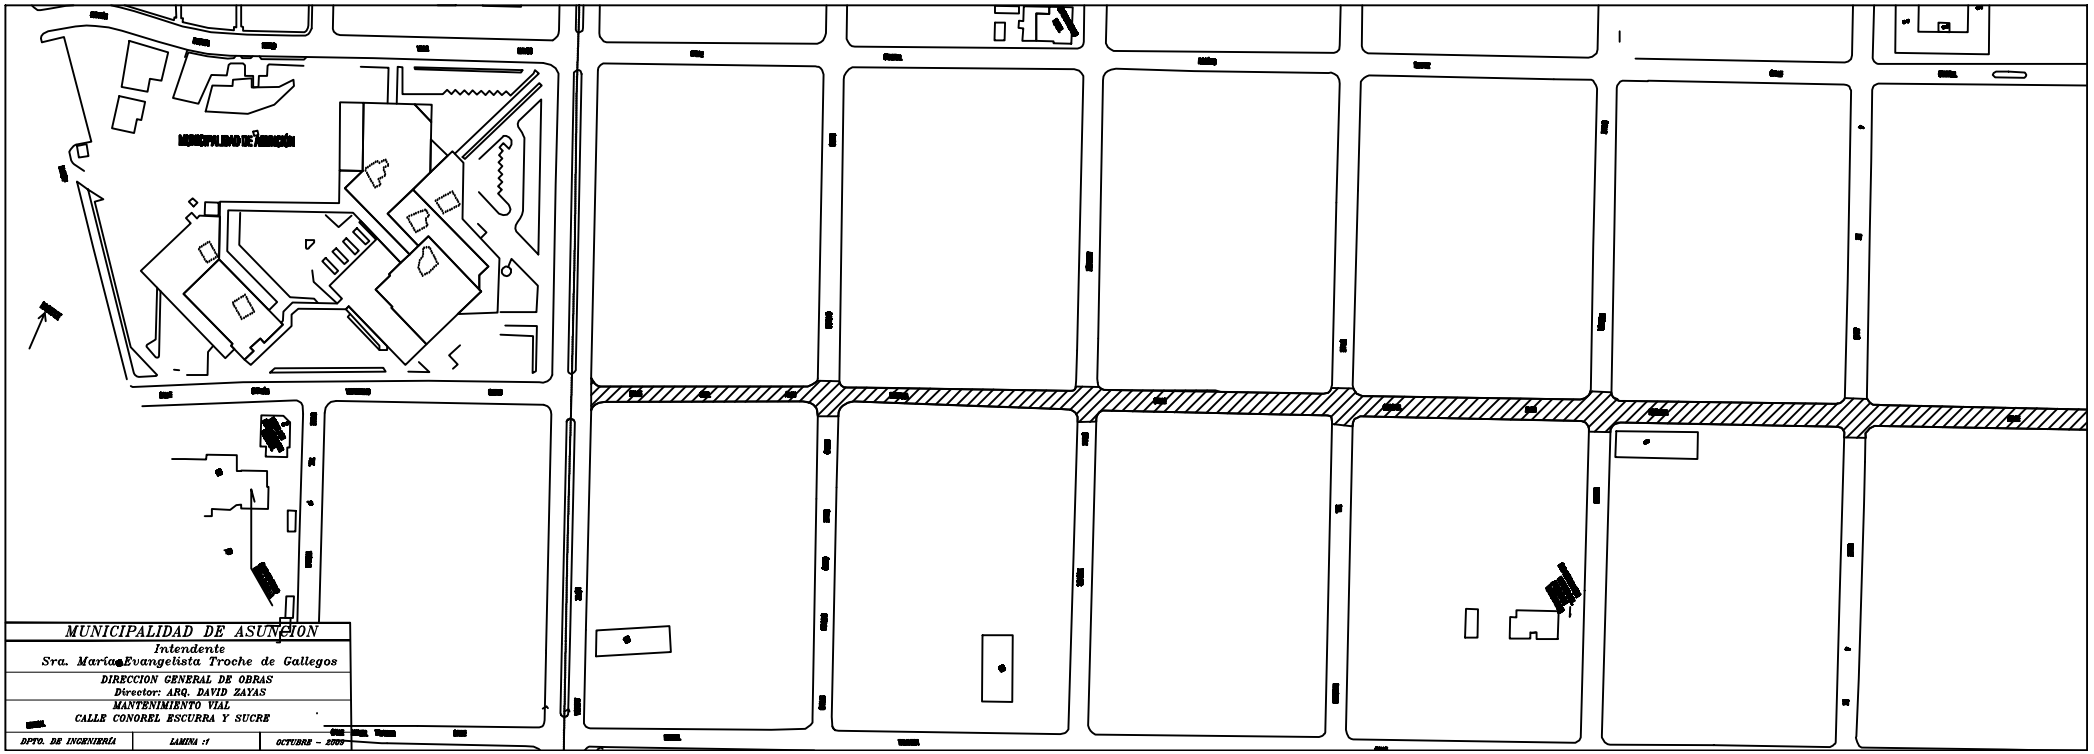
MUNICIPALIDAD DE ASUNCION
Intendente
Sra. María Evangelista Troche de Gallegos
DIRECCION GENERAL DE OBRAS
Director: ARQ. DAVID ZAYAS
MANTENIMIENTO VIAL
CALLE CONOREL ESCURRA Y SUCRE
DPTO. DE INGENIERÍA
LAMINA :1
OCTUBRE - 2009

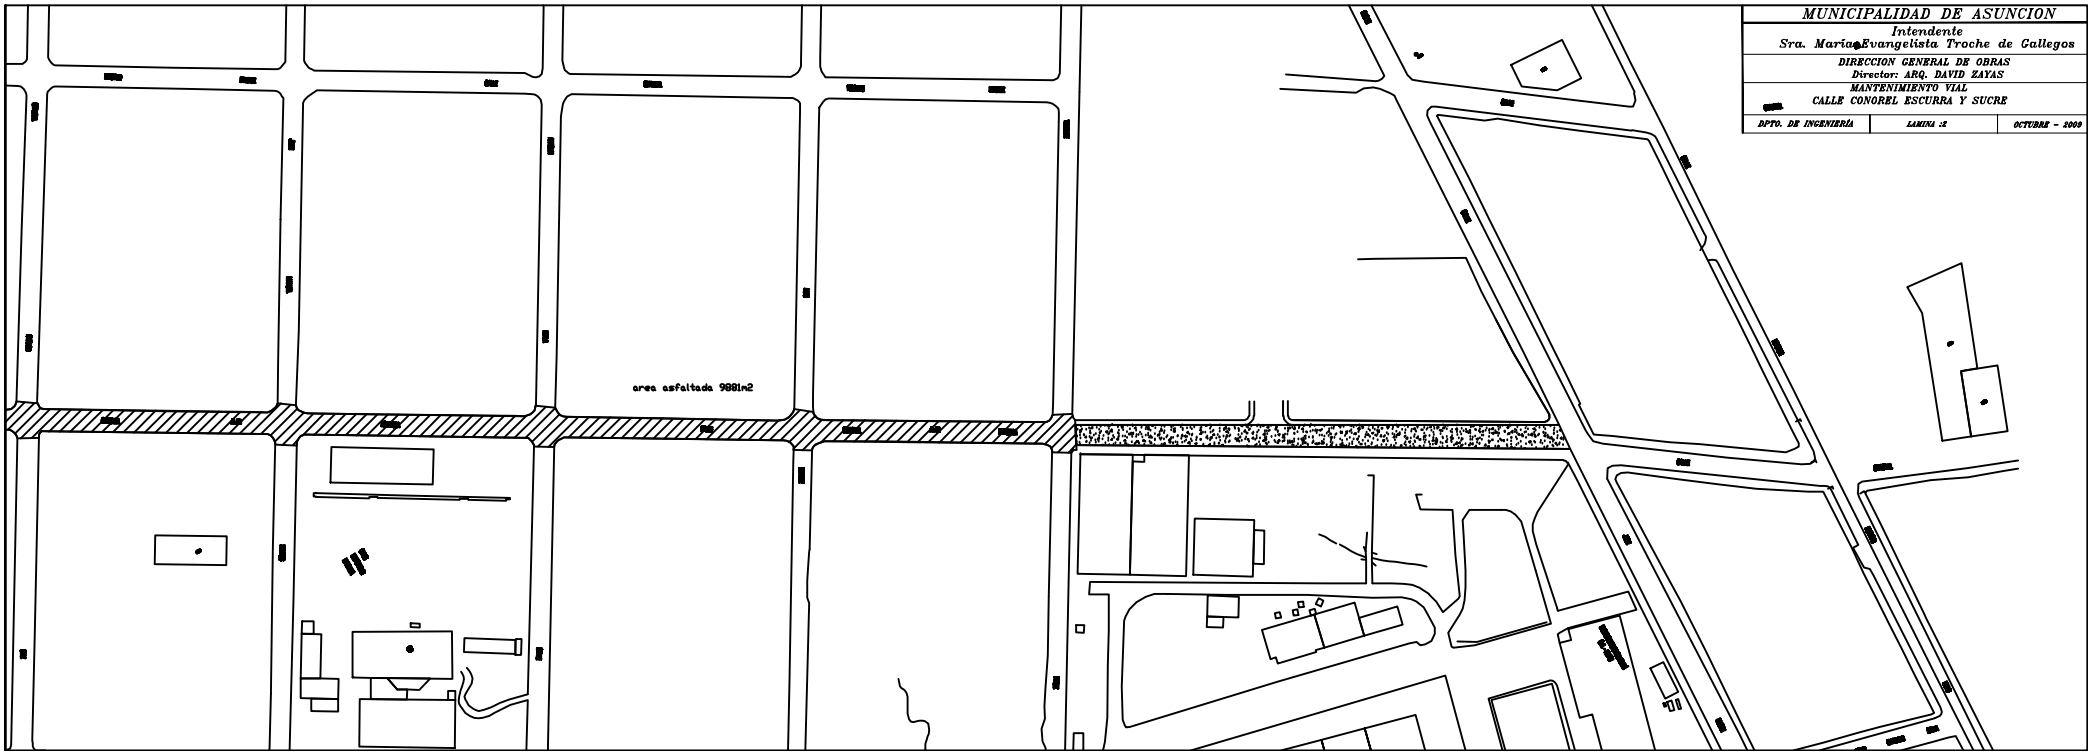

MUNICIPALIDAD DE ASUNCION

Intendente
Sra. María Evangelista Troche de Callegos

DIRECCION GENERAL DE OBRAS
Director: ARQ. DAVID ZAYAS

MANTENIMIENTO VIAL
CALLE CONOREL ESCURRA Y SUCRE

DPTO. DE INGENIERÍA	LAMINA :2	OCTUBRE - 2009

MUNICIPALIDAD DE ASUNCION

Intendente
Sra. María Evangelista Troche de Gallegos

DIRECCION GENERAL DE OBRAS
Director: ARQ. DAVID ZAYAS

MANTENIMIENTO VIAL
CALLE CORONEL ESCURRA Y SUCRE

DPTO. DE INGENIERÍA	*LAMINA :3*	*OCTUBRE – 2009*

REFERENCIAS

PAVIMENTO ASFÁLTICO

MUNICIPALIDAD DE ASUNCION

Intendente
Sra. María Evangelista Troche de Gallegos

DIRECCION GENERAL DE OBRAS
Director: ARQ. DAVID ZAYAS

MANTENIMIENTO VIAL
CALLE CORONEL ESCURRA Y SUCRE

DPTO. DE INGENIERÍA	*LAMINA :2*	*OCTUBRE 2009*

REFERENCIAS

PAVIMENTO ASFÁLTICO

REFERENCIAS

PAVIMENTO ASFÁLTICO

MUNICIPALIDAD DE ASUNCION

Intendente
Sra. María Evangelista Troche de Gallegos

DIRECCION GENERAL DE OBRAS
Director: ARQ. DAVID ZAYAS

MANTENIMIENTO VIAL
CALLE CONOREL ESCURRA Y SUCRE
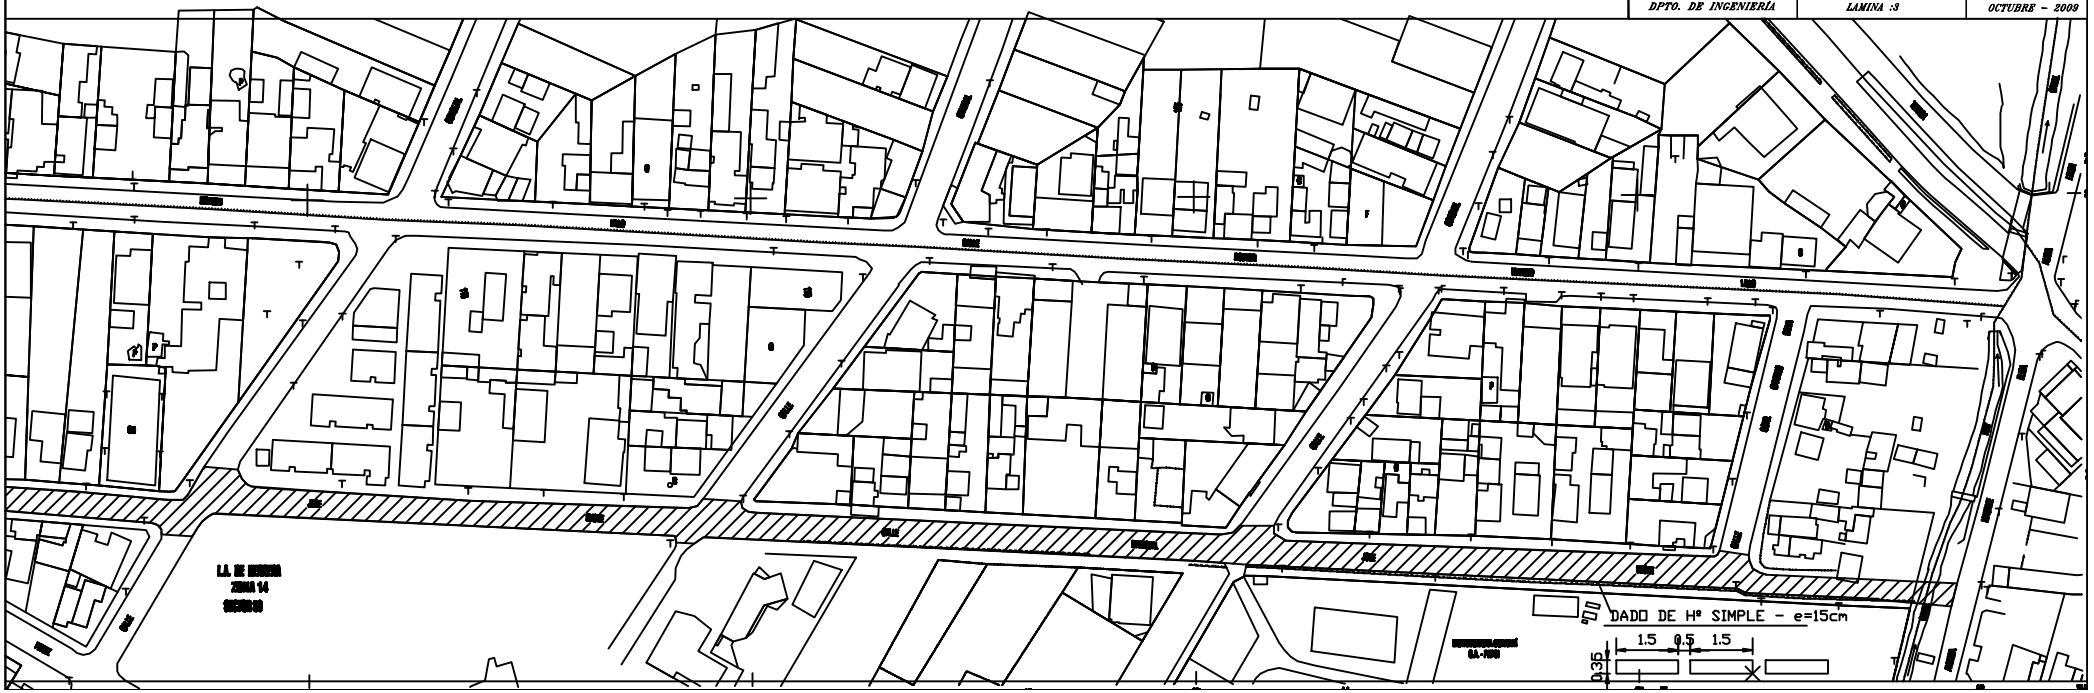
DPTO. DE INGENIERÍA	*LAMINA :3*	*OCTUBRE – 2009*