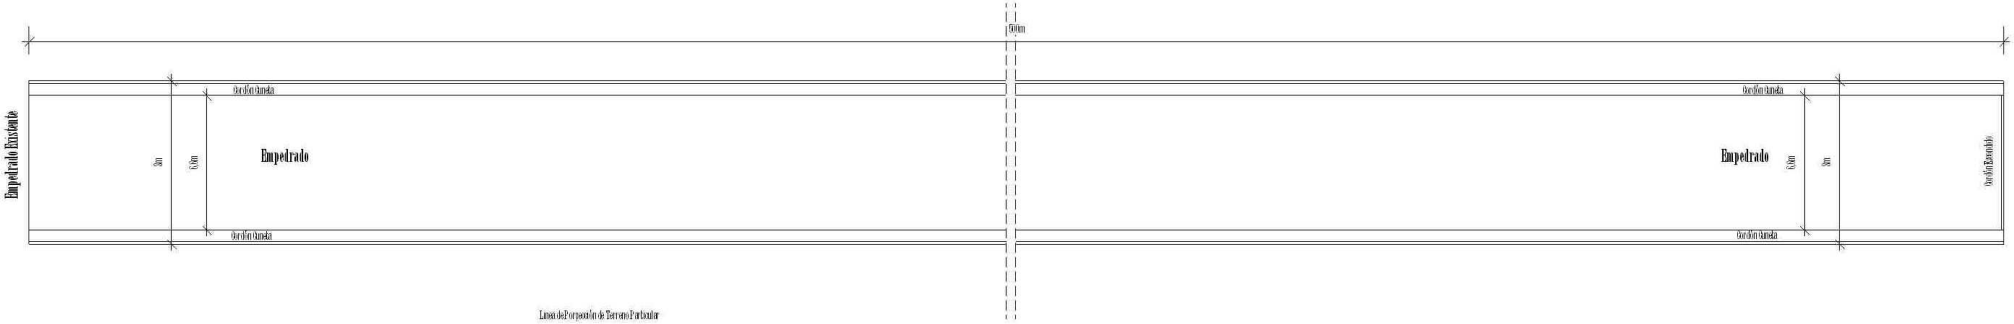


**Observación** : Todas las Medidas se verificarán en obra.

PLANIMETRIA DE EMPEDRADO

Esc. 1 - 200

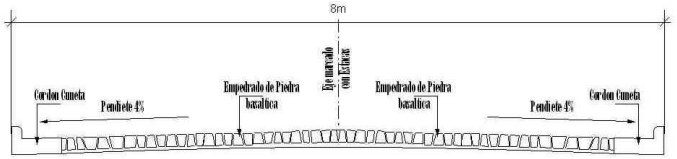


SECCION TRANSVERSAL TIPO

Esc. 1/50

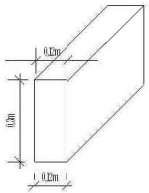


DETALLE CORDON ESCONDIDO DE HORMIGON

Esc. 1 - 15

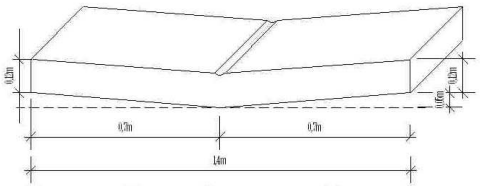


DETALLE BADEN CUNETA DE HORMIGÓN

Esc. 1 - 15

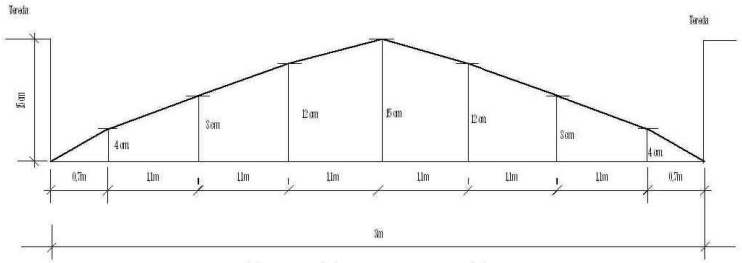


PERFIL TRANSVERSAL TIPO

ESCALA VERTICAL_____1/5.-

ESCALA HORIZONTAL_____.1/50.-

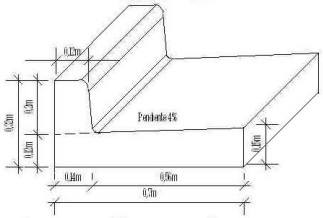


DETALLE CORDON CUNETA DE HORMIGON

Esc. 1 - 15

**Municipalidad de San Juan del Paraná**

**Construcción de Empedrado en el Barrio San Nicolas**

| | |
|---|---|
| LAMINA : Planimetria - Detalle de Cordón- Badén - Perfil Traversal | DIRECCION : Centro Urbano de San Juan del Parana |
| PROYECTISTA : Arq. Jorge Alberto Riveros | Matricula N° 1561 |

LAMINA N°

**01**

Octubre 2.011

Arq. JORGE ALBERTO RIVEROS
Proyectista

Myriam E. Lepratti Baez
Intendente Municipal