PLANOS DEL LOTE 2

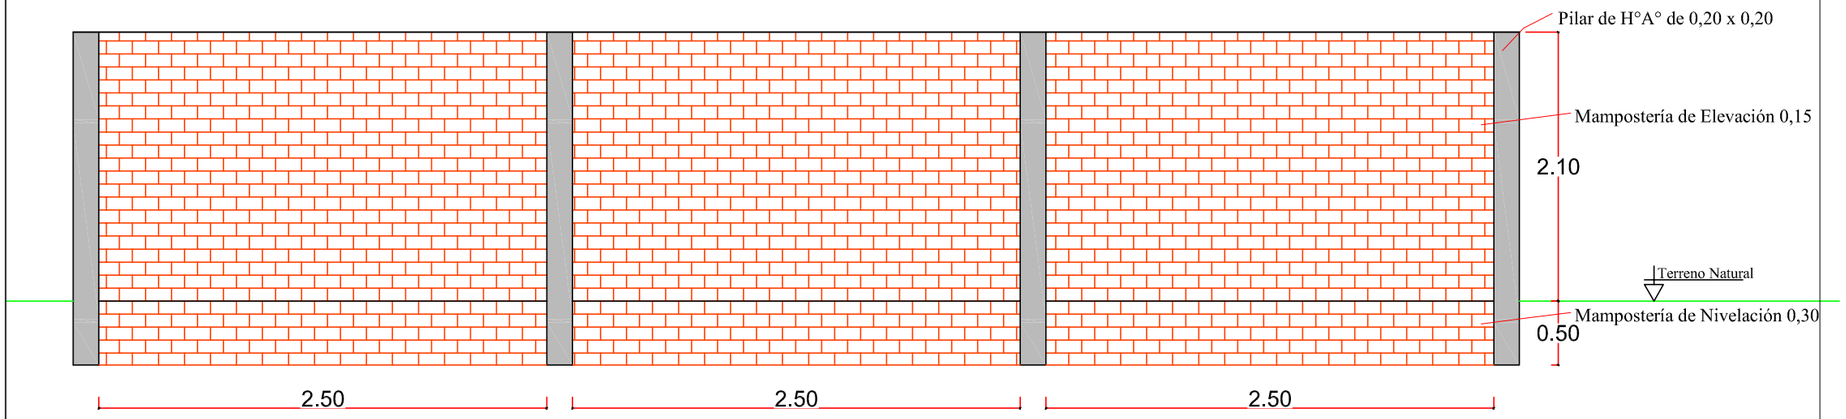

Cerramiento Perimetral Tipo "B"
Escala 1: 50

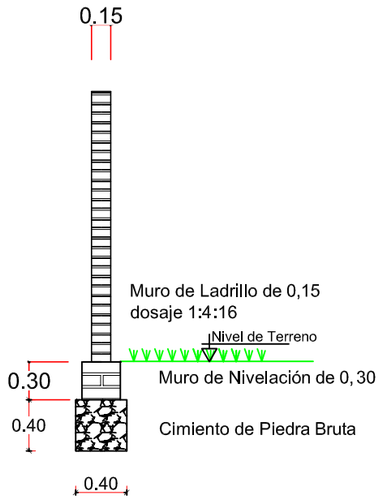

Corte - Muralla
Escala 1: 50

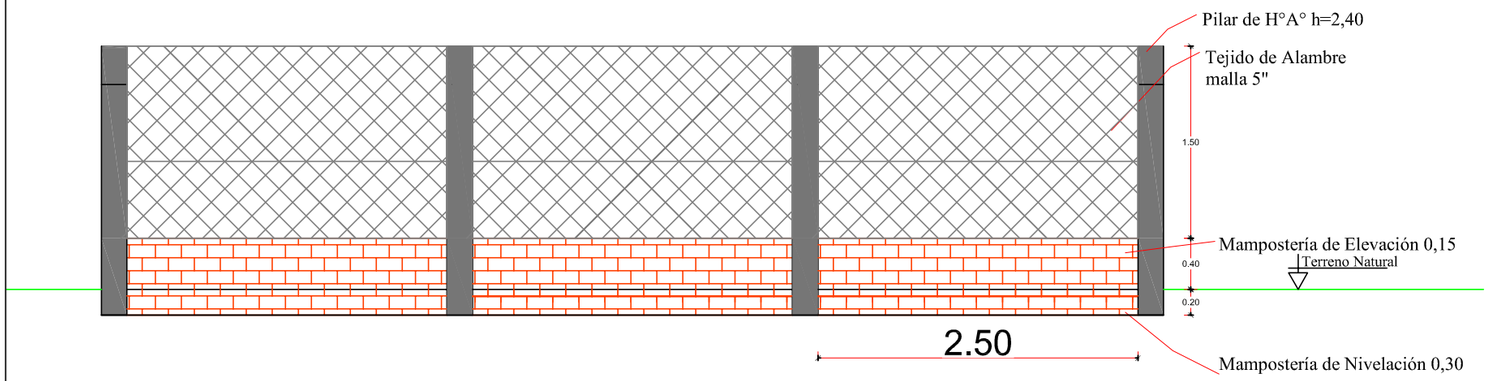

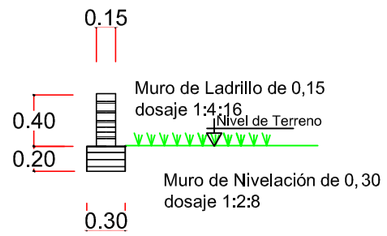

GOBERNACION DE ÑEEMBUCU

OBRA: CERRAMIENTO PERIMETRAL

ESCALA: 1:25	**DIGITALIZADOR:** MARIANO SAUCEDO	
	PLANO N°:	R0

PLANOS DEL LOTE 4

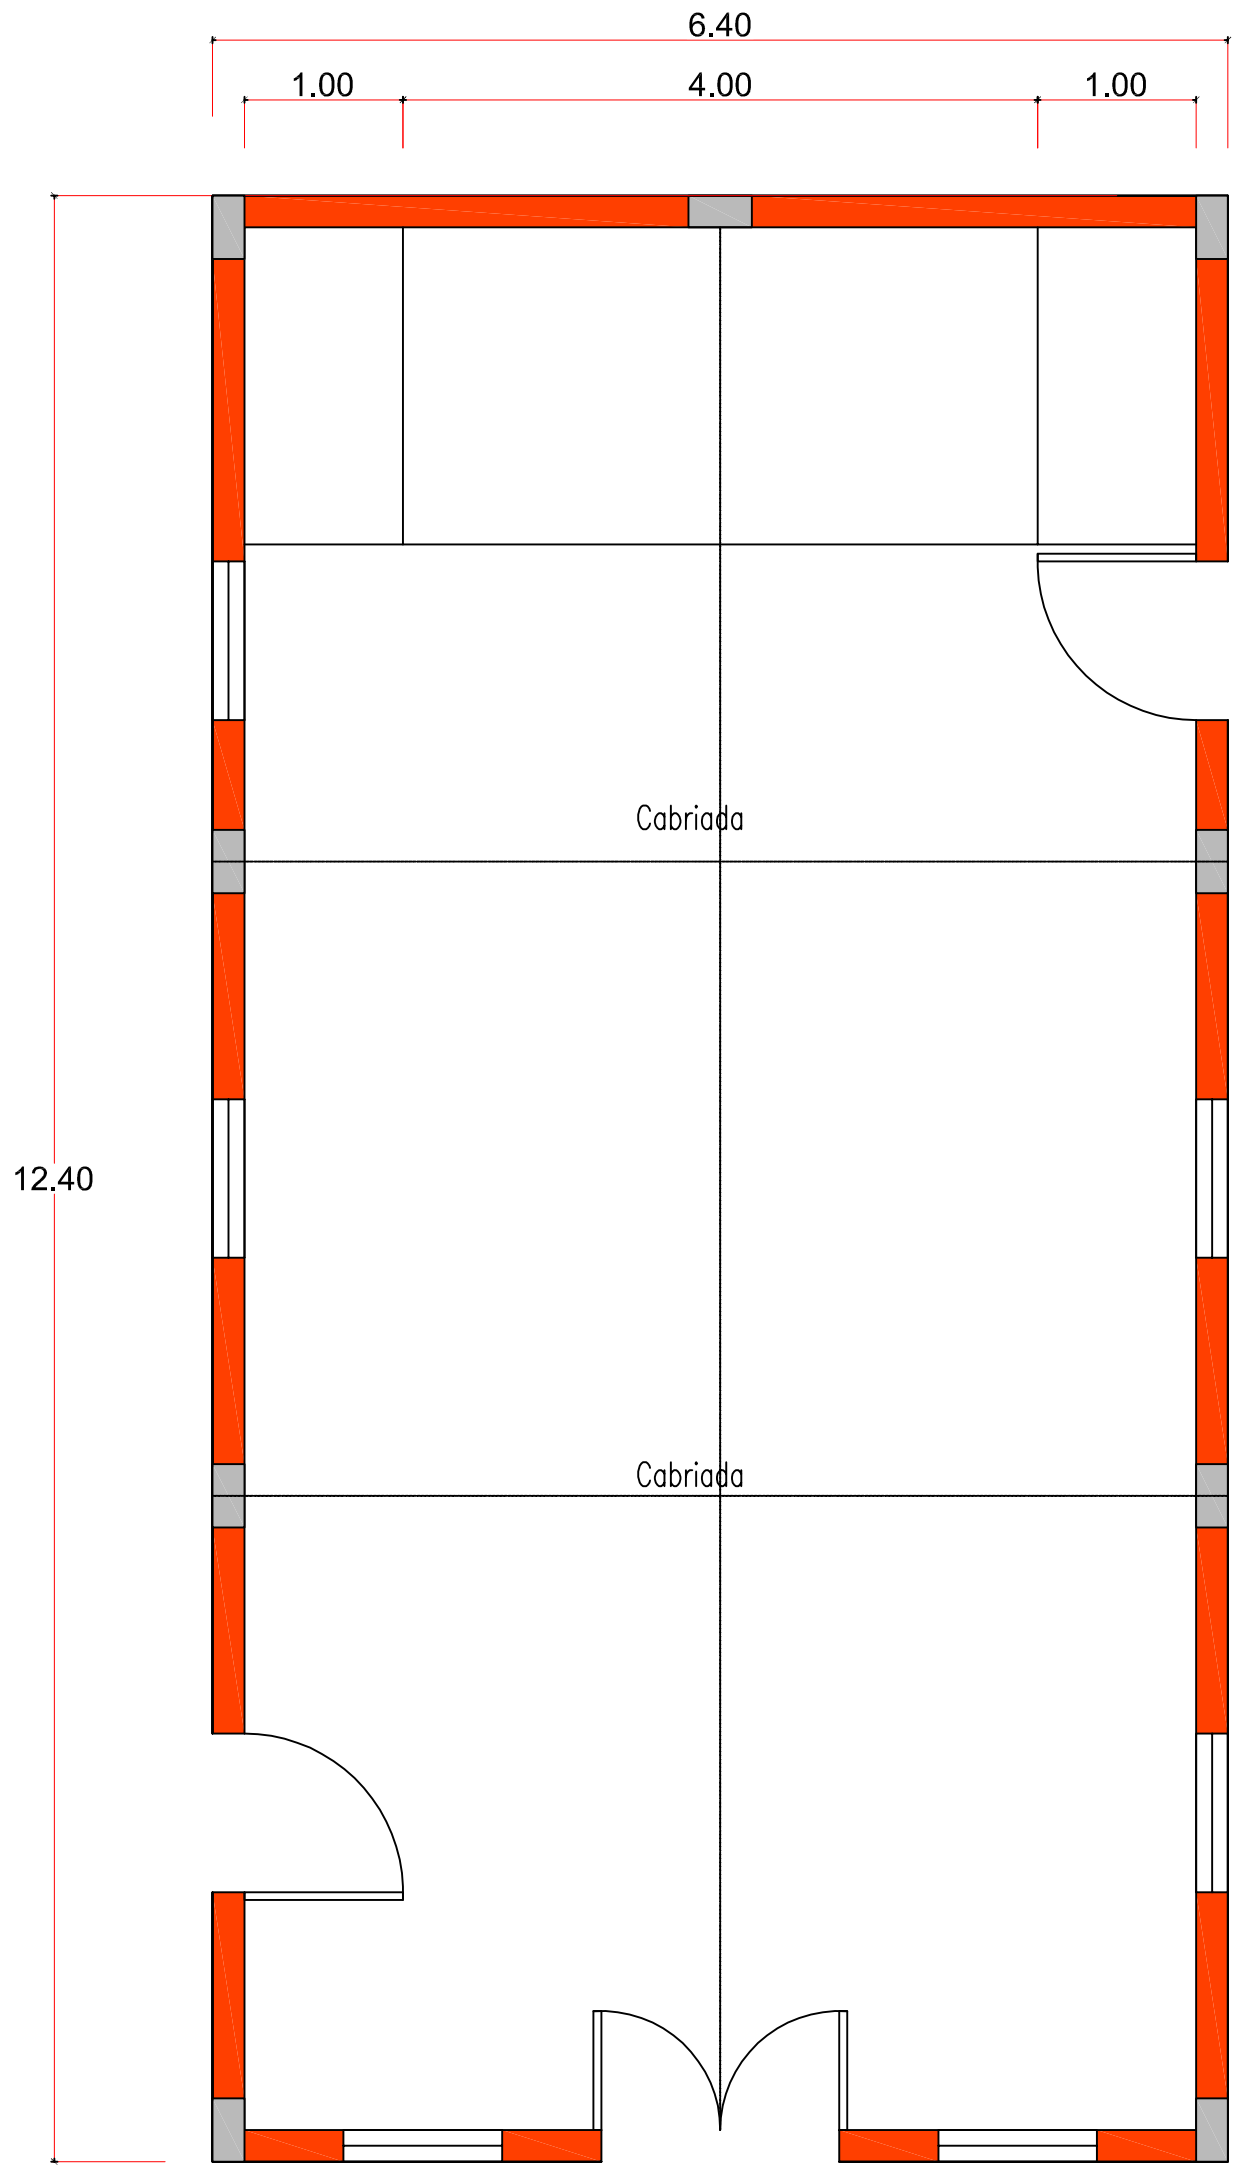

Planta General

Escala 1:50

GOBERNACIÓN DE ÑEEMBUCÚ

OBRA:IGLESIA ASAMBLEA DE DIOS
UBICACION: APIPE LAURELES

RESPONSABLE: ARQ. LUIS AYALA.	ESCALA: 1:75	DIGITALIZADOR: MARIANO SAUCEDO

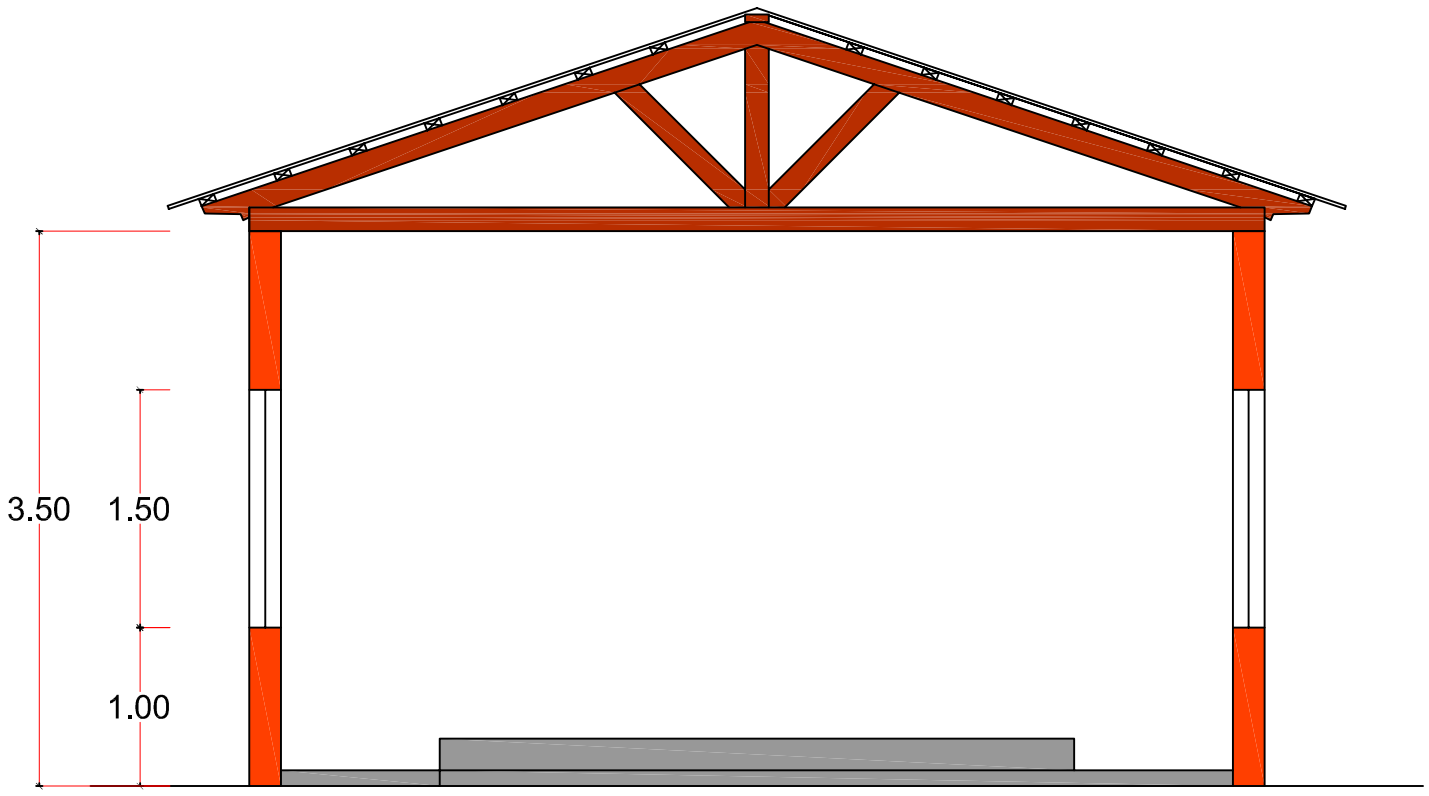

CORTE

Escala 1:50

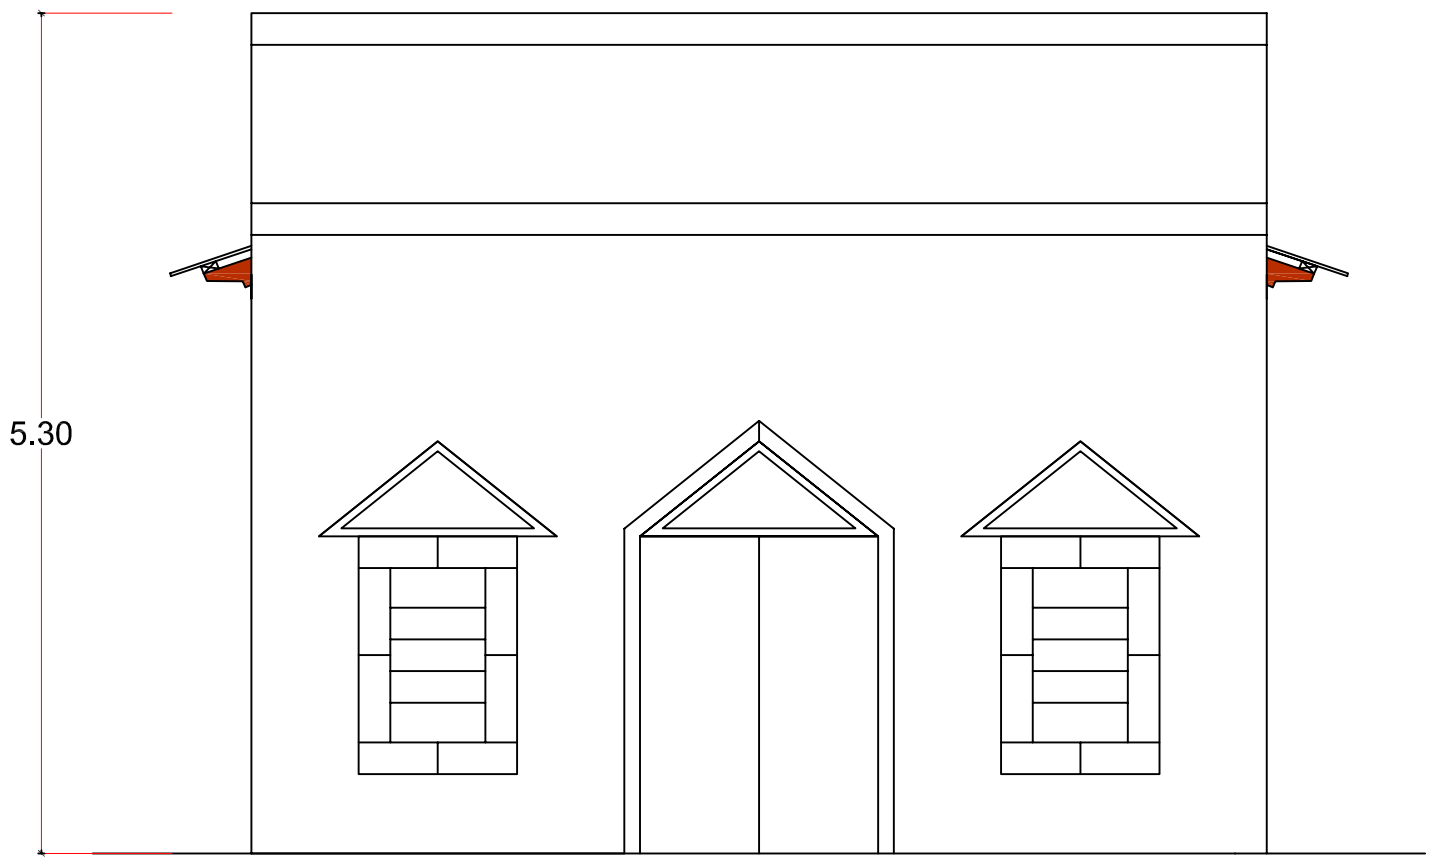

FACHADA

Escala 1:50

GOBERNACIÓN DE ÑEEMBUCÚ

OBRA:IGLESIA ASAMBLEA DE DIOS
UBICACION: APIPE LAURELES

RESPONSABLE: ARQ. LUIS AYALA.	ESCALA: 1:75	DIGITALIZADOR: MARIANO SAUCEDO