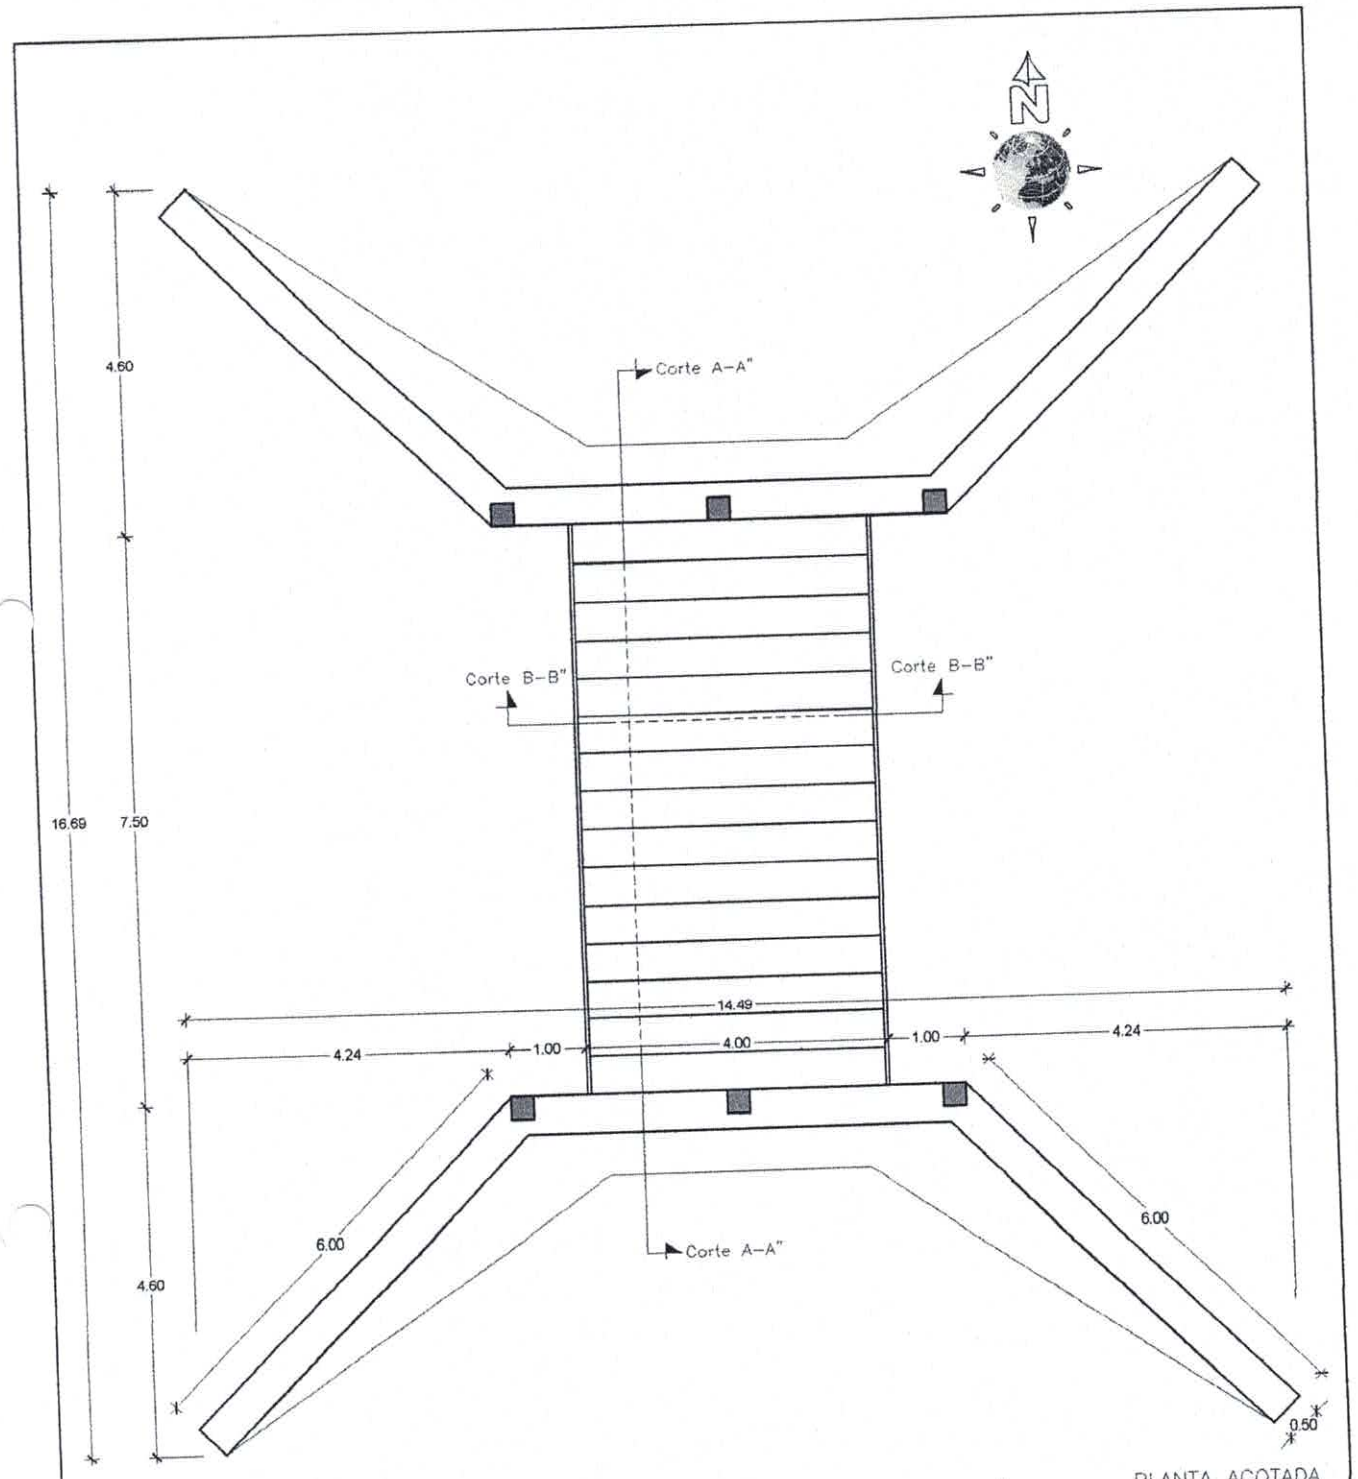

PLANTA ACOTADA
ESC.:..... 1/100

MUNICIPALIDAD DE YRYBUCÚA
SAN PEDRO-PARAGUAY

PROYECTO DE CONSTRUCCIÓN DE PUENTE.
UBICACIÓN: CALLE SAGRADA FAMILIA Y NUEVA ESTRELLA
COMPAÑÍA VY'A RENDA- DISTRITO DE YRUBUCÚA.

Luis Alberto Fernández Portillo
Arquitecto
Reg. M.O.P.C. Nº 3.193

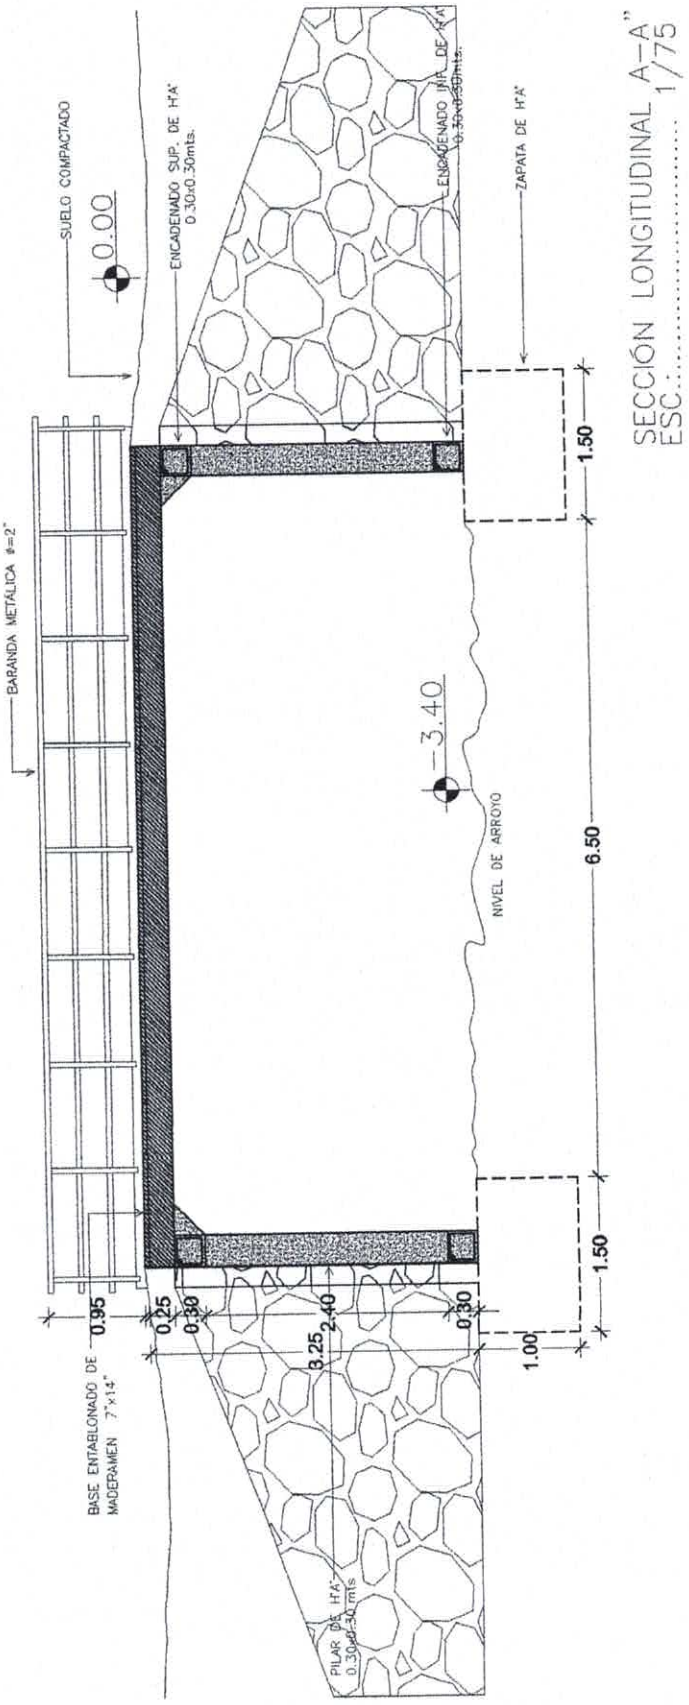

SECCIÓN LONGITUDINAL A-A"
ESC.: 1/75

MUNICIPALIDAD DE YRYBUCÚA
SAN PEDRO-PARAGUAY

PROYECTO DE CONSTRUCCIÓN DE PUENTE.
UBICACIÓN: CALLE SAGRADA FAMILIA Y NUEVA ESTRELLA

Luis Alberto Fernández Portillo
Arquitecto

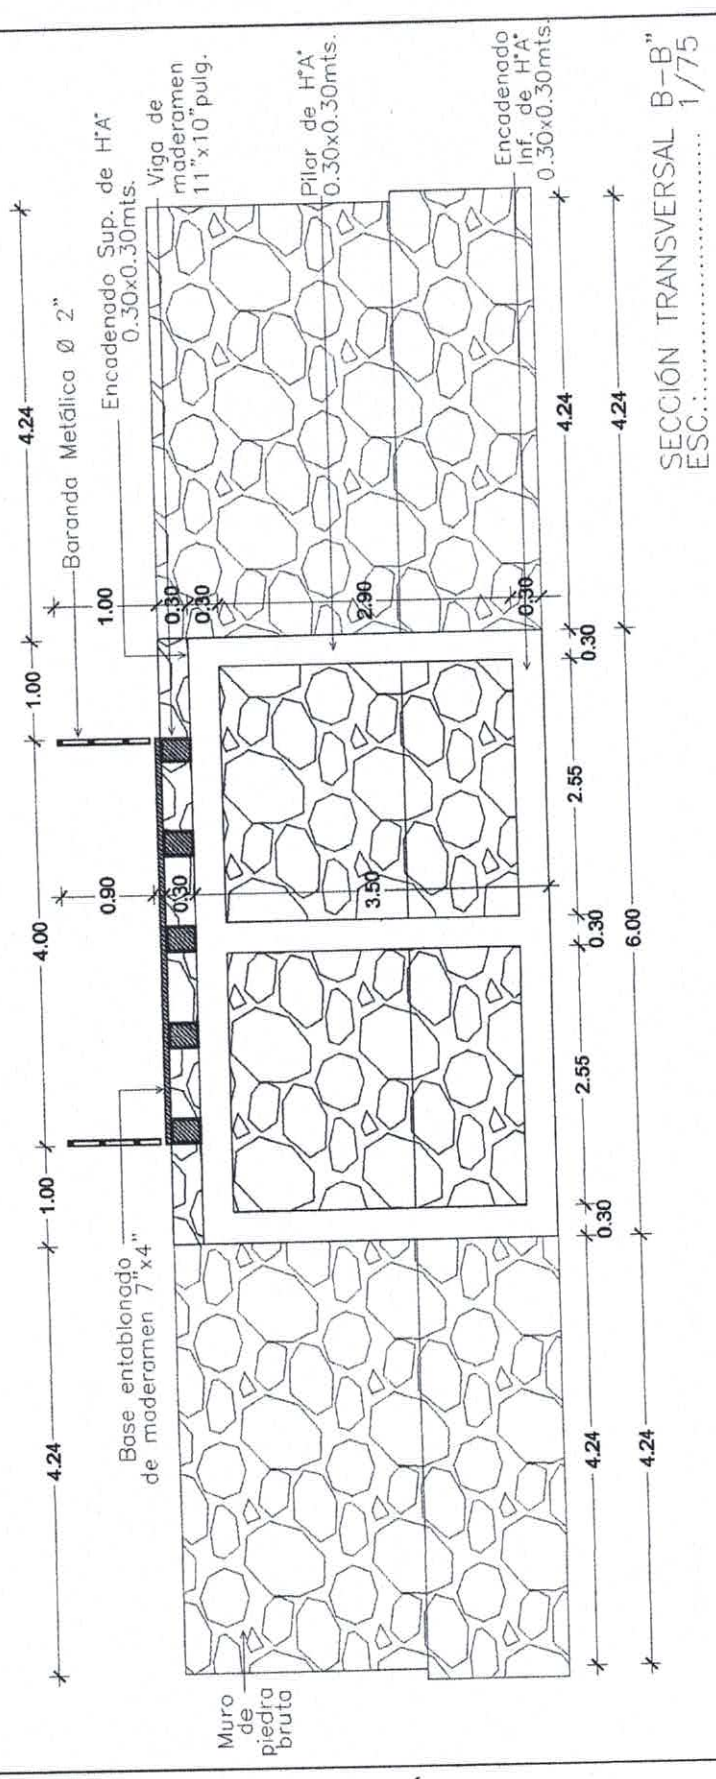

SECCIÓN TRANSVERSAL B–B"
ESC.:..... 1/75

MUNICIPALIDAD DE YRYBUCÚA
SAN PEDRO-PARAGUAY

PROYECTO DE CONSTRUCCIÓN DE PUENTE.
UBICACIÓN: CALLE SAGRADA FAMILIA Y NUEVA ESTRELLA

Luis Alberto Fernández Portillo
Arquitecto

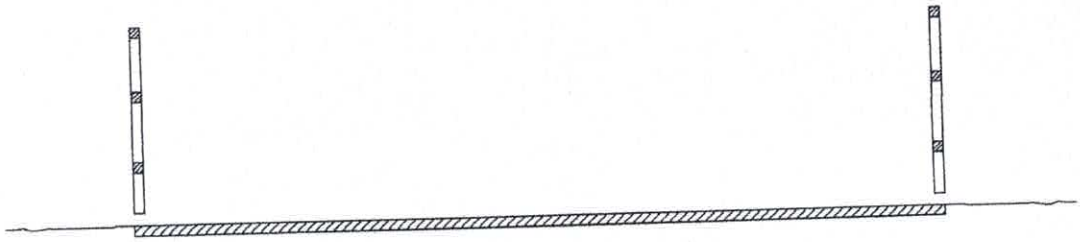

FACHADA FRONTAL
ESC.:..... 1/50

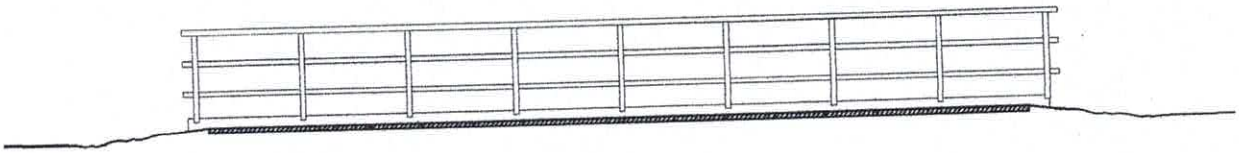

FACHADA LATERAL
ESC.:..... 1/75

MUNICIPALIDAD DE YRYBUCÚA
SAN PEDRO-PARAGUAY

PROYECTO DE CONSTRUCCIÓN DE PUENTE.
UBICACIÓN: CALLE SAGRADA FAMILIA Y NUEVA ESTRELLA

Luis Alberto Fernández Portillo
Arquitecto