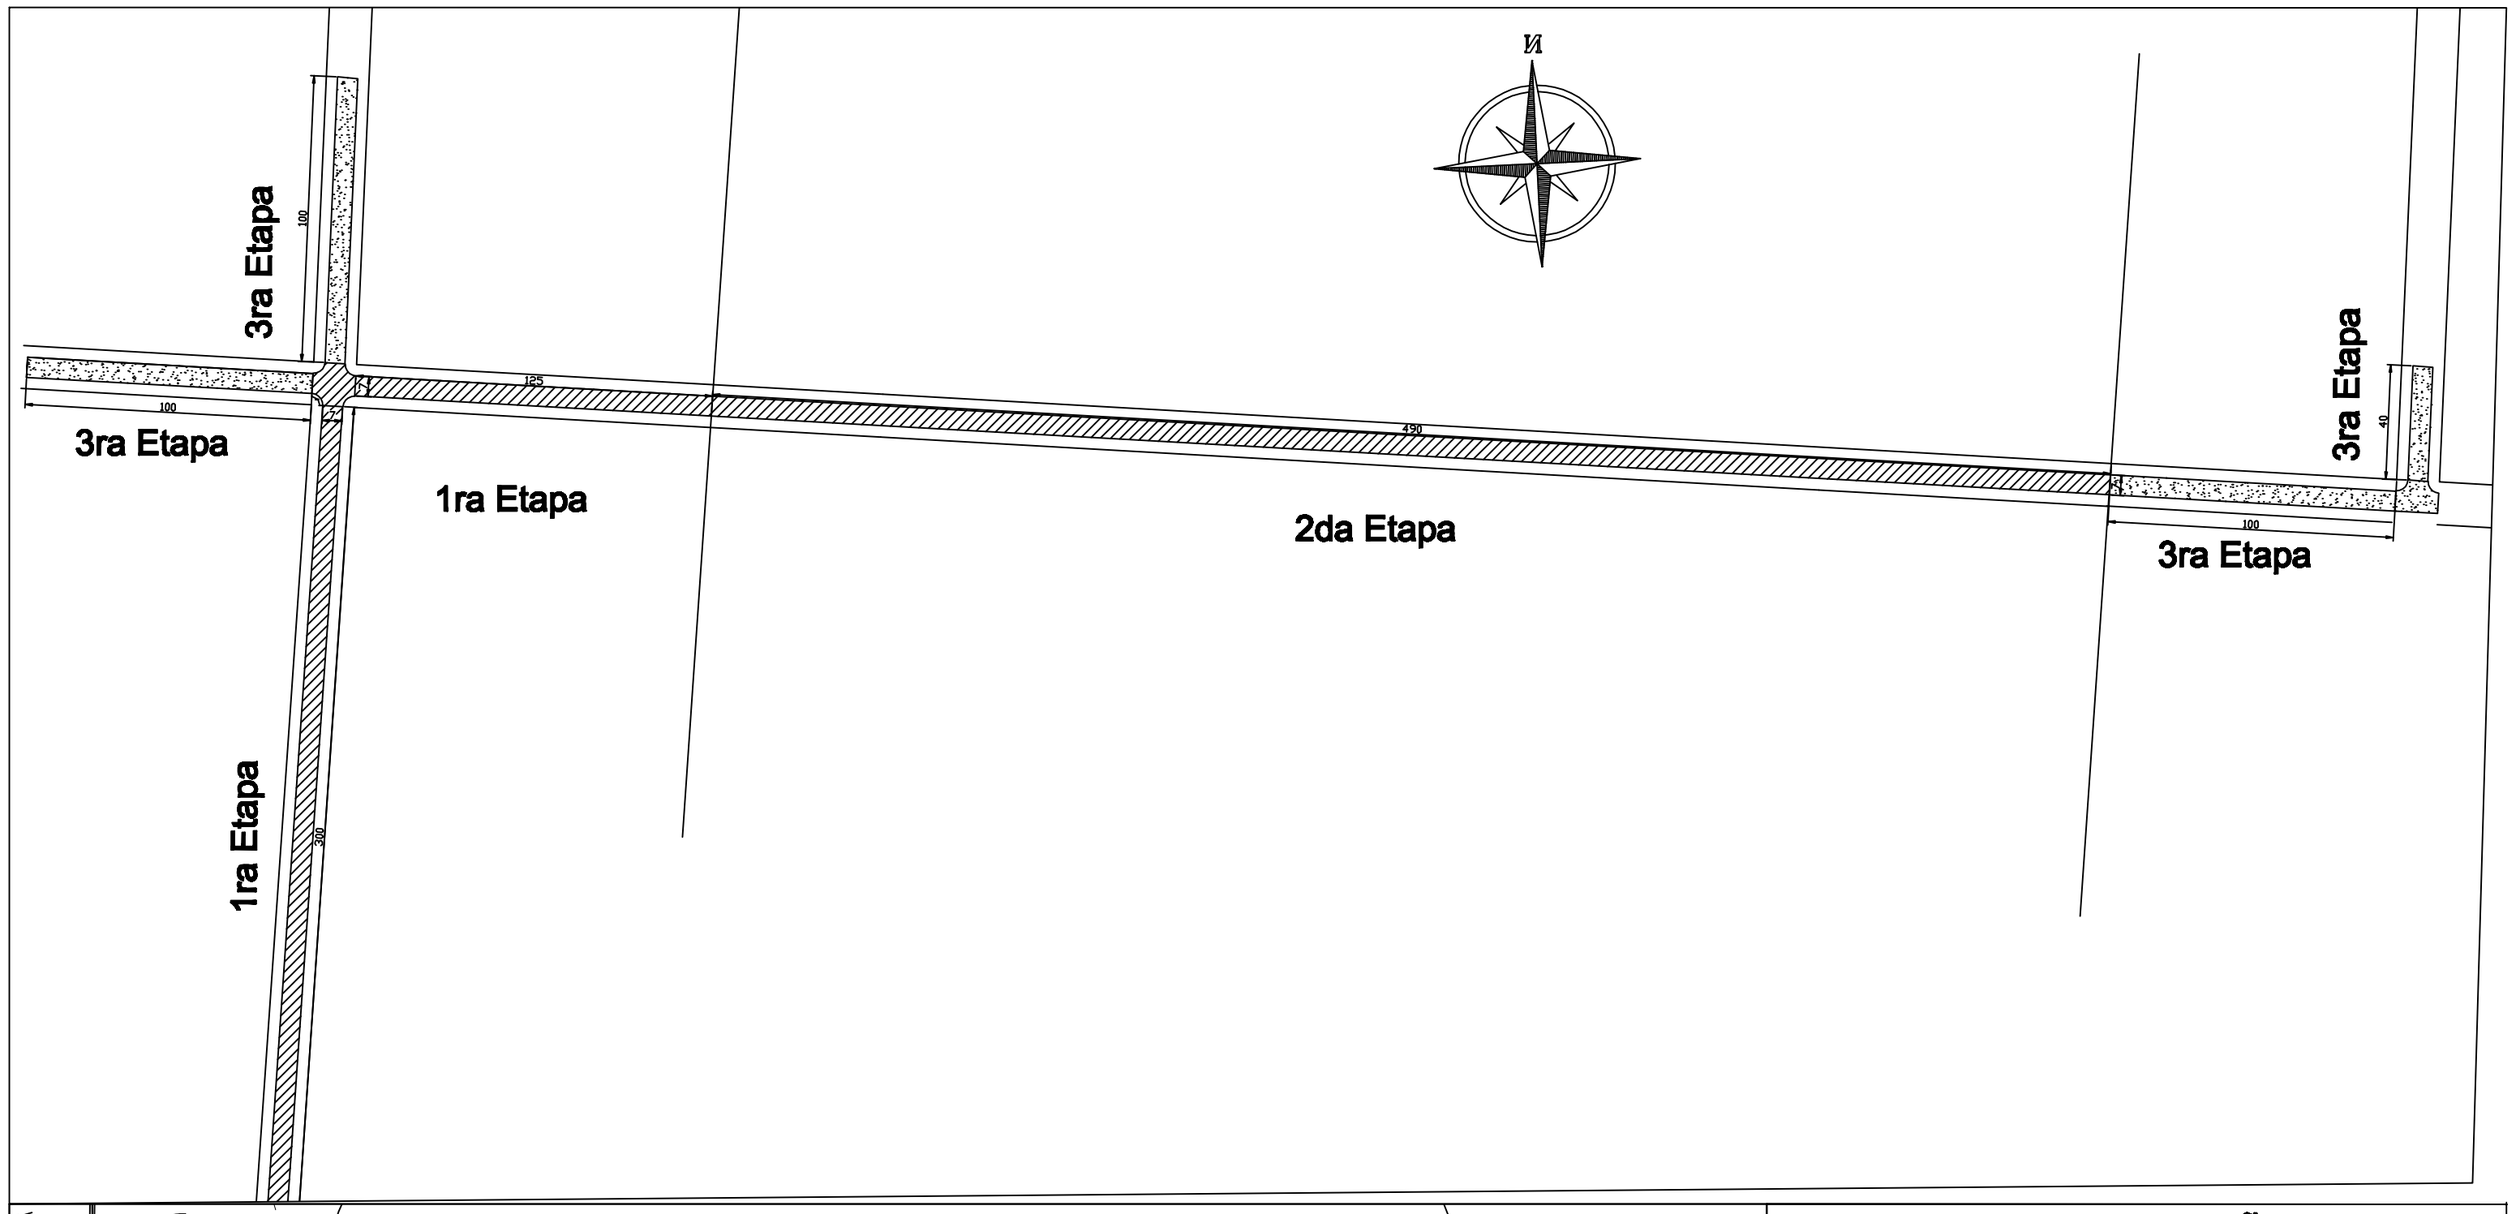

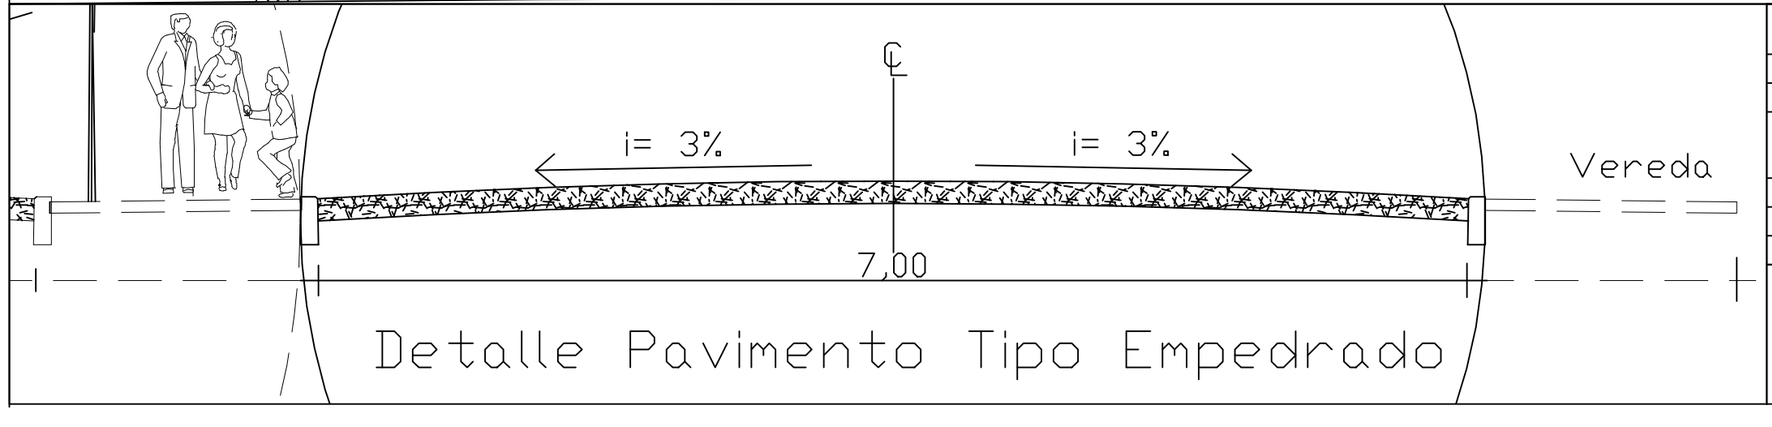

MUNICIPALIDAD DE ÑACUNDAY

OBRA: CONSTRUUCION DE PAVIMENTO TIPO EMPEDRADO
LOMAS VALENTINAS - 3ra Etapa 2018. DISTRITO DE ÑACUNDAY

PROYECTO:	ING. CESAR CRISTALDO		
FECHA	: OCT / 2.018.-	ESCALA	S/E