Lote 1

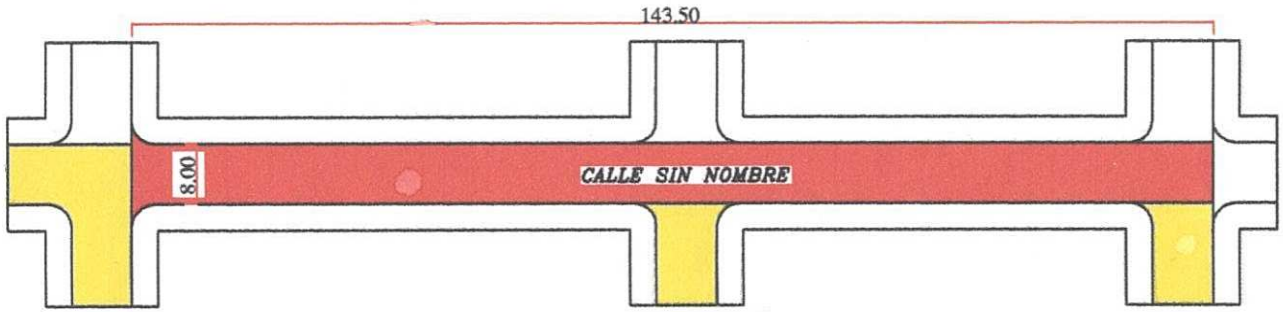

**MUNICIPALIDAD DE PDTE. FRANCO**

**Construccion de Pavimento**
**Tipo Empedrado**

Superficie Total: 1148.00 m2

Lugar : Bº San Lorenzo

Distrito: Pdte. Franco

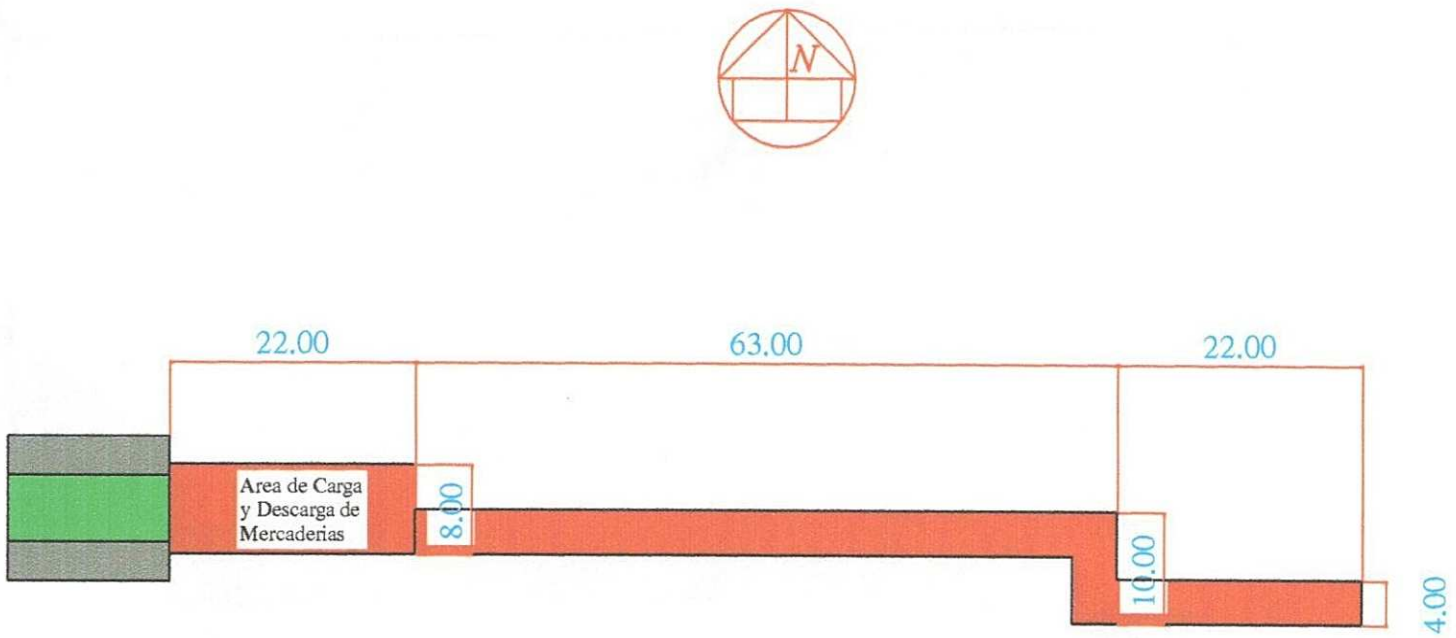


CALLE A EMPEDRAR

CALLE EMPEDRADA

VEREDA

**MUNICIPALIDAD DE PDTE. FRANCO**

**Construccion de Pavimento**
**Tipo Empedrado**

Superficie a Empedrar : 540.00 m2

Lugar : Bº Tres Fronteras

Distrito: Pdte. Franco

(3)

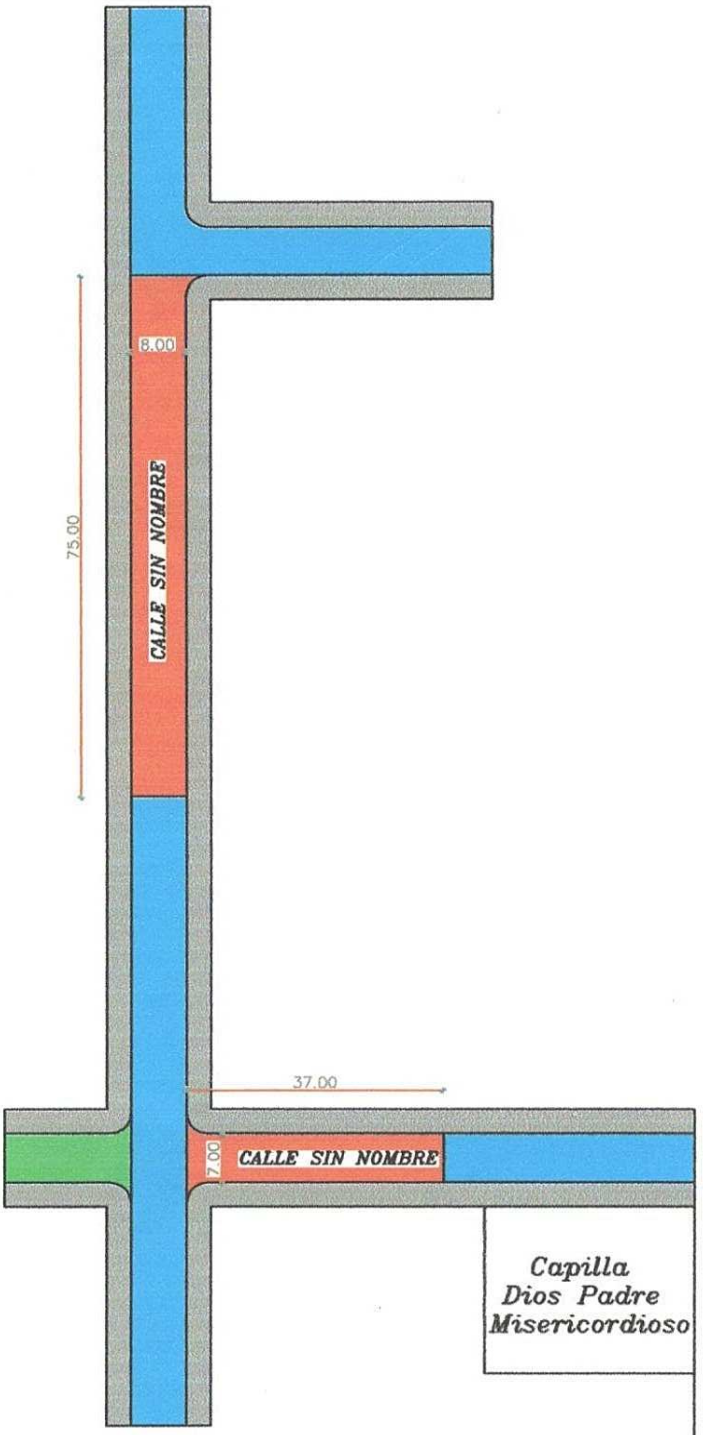

CALLE A EMPEDRAR
CALLE EMPEDRADA
CALLE DE TIERRA
VEREDA

Pedido : Eligio Villagra

**MUNICIPALIDAD DE PDTE. FRANCO**

**Construccion de Pavimento**
**Tipo Empedrado**

Superficie Total: 859.00 m2

Lugar : Bº Dios Padre Misericordioso - Km 6 Monday

Distrito: Pdte. Franco

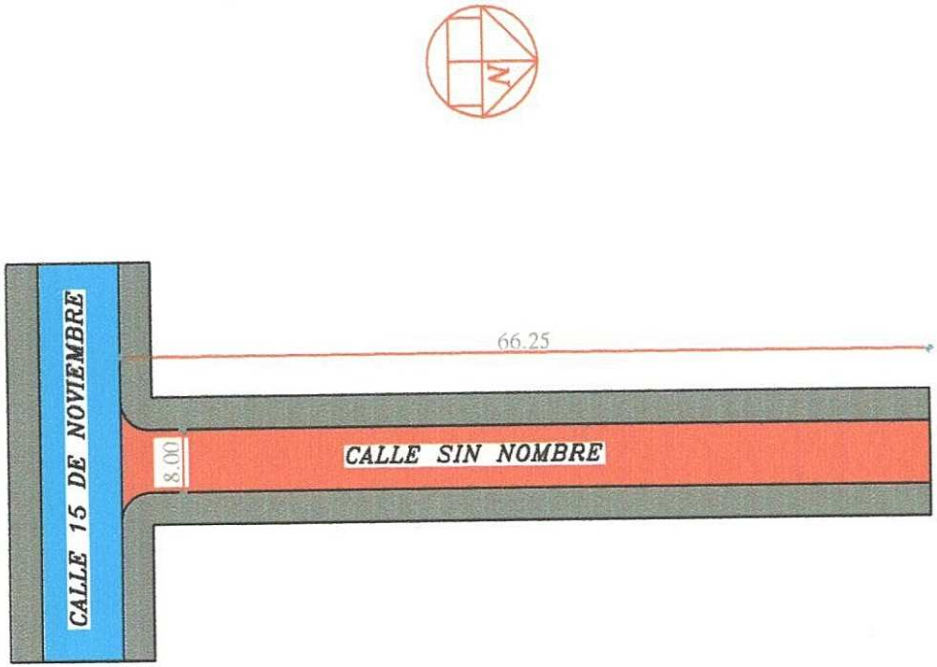


CALLE A EMPEDRAR

CALLE DE HORMIGON

VEREDA

**MUNICIPALIDAD DE PDTE. FRANCO**

**Construccion de Pavimento**
**Tipo Empedrado**

Superficie Total: 530.00 m2

Lugar : Bº San Rafael

Distrito: Pdte. Franco