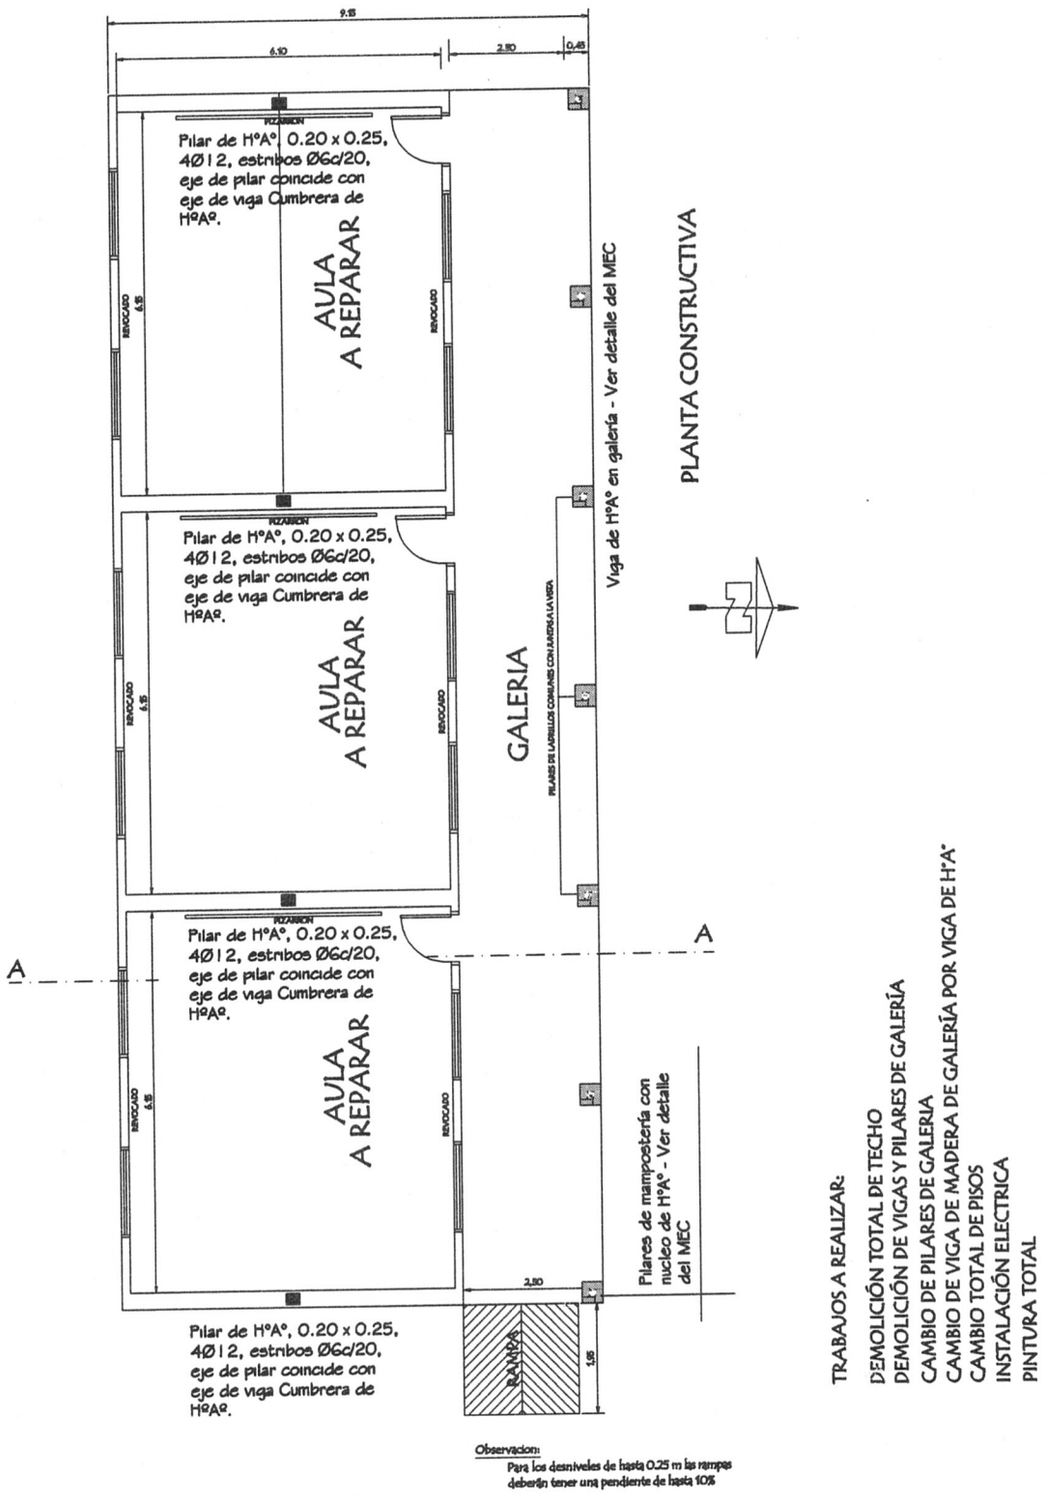

OBS.: TODOS EL SISTEMA CONSTRUCTIVO Y DETALLES DEL PROYECTO SERÁN ADECUADOS A LAS NORMATIVAS Y TIPOLOGÍAS DEL MEC.
VER PLANO DE UBICACIÓN.-
LOS RUBROS QUE SERÁN EJECUTADOS SE INDICAN EN LA PLANILLA DE CÓMPUTO MÉTRICO Y PRESUPUESTO.

MUNICIPALIDAD DE FERNANDO DE LA MORA		02
INSTITUCIÓN: ESC. BÁS. Nº576 GREGORIA M. DE SALDIVAR - DPTO. CENTRAL - FONACIDE 2017		
PROYECTO: REPARACIÓN DE 3 AULAS - 2DA. ETAPA.	PLANTA GENERAL DE CONJUNTO	ESC. 1/50

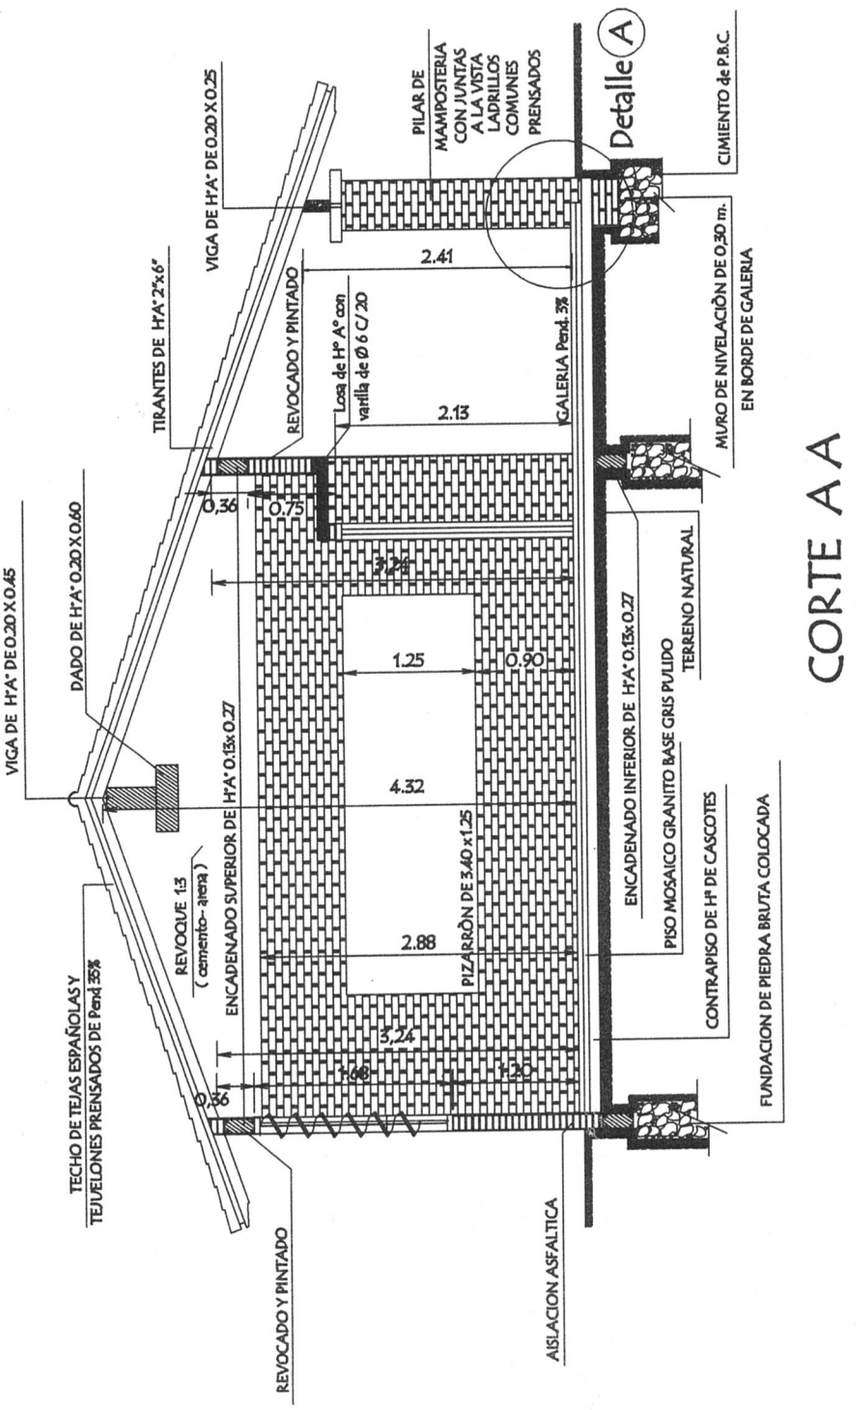

OBS.: TODOS EL SISTEMA CONSTRUCTIVO Y DETALLES DEL PROYECTO SERÁN ADECUADOS A LAS NORMATIVAS Y TIPOLOGÍAS DEL MEC.
VER PLANO DE UBICACIÓN.-

MUNICIPALIDAD DE FERNANDO DE LA MORA

03

INSTITUCIÓN: ESC. BÁS. N°576 GREGORIA M. DE SALDIVAR - DPTO. CENTRAL - FONACIDE 2017

PROYECTO: REPARACIÓN DE 3 AULAS - 2DA. ETAPA.

PLANTA GENERAL DE CONJUNTO

ESC. 1/50

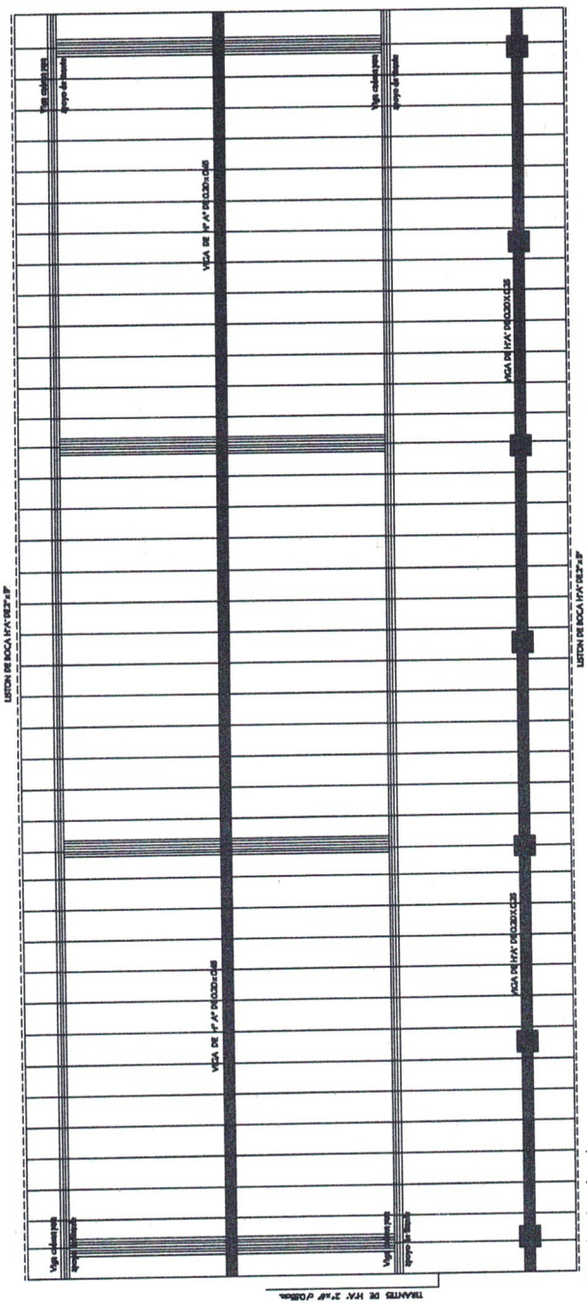

PLANTA DE TECHO

OBS.: TODOS EL SISTEMA CONSTRUCTIVO Y DETALLES DEL PROYECTO SERÁN ADECUADOS A LAS NORMATIVAS Y TIPOLOGÍAS DEL MEC.
VER PLANO DE UBICACIÓN.-

MUNICIPALIDAD DE FERNANDO DE LA MORA		05
INSTITUCIÓN: ESC. BÁS. Nº576 GREGORIA M. DE SALDIVAR - DPTO. CENTRAL - FONACIDE 2017		
PROYECTO: REPARACIÓN DE 3 AULAS - 2DA. ETAPA.	PLANTA GENERAL DE CONJUNTO	ESC. 1/50

OBS.: TODOS EL SISTEMA CONSTRUCTIVO Y DETALLES DEL PROYECTO SERÁN ADECUADOS A LAS NORMATIVAS Y TIPOLOGÍAS DEL MEC.
VER PLANO DE UBICACIÓN.-

MUNICIPALIDAD DE FERNANDO DE LA MORA

04

INSTITUCIÓN: ESC. BÁS. Nº576 GREGORIA M. DE SALDIVAR - DPTO. CENTRAL - FONACIDE 2017

PROYECTO: REPARACIÓN DE 3 AULAS - 2DA. ETAPA.

PLANTA GENERAL DE CONJUNTO

ESC. 1/50

Ubicaciòn de Pizarròn

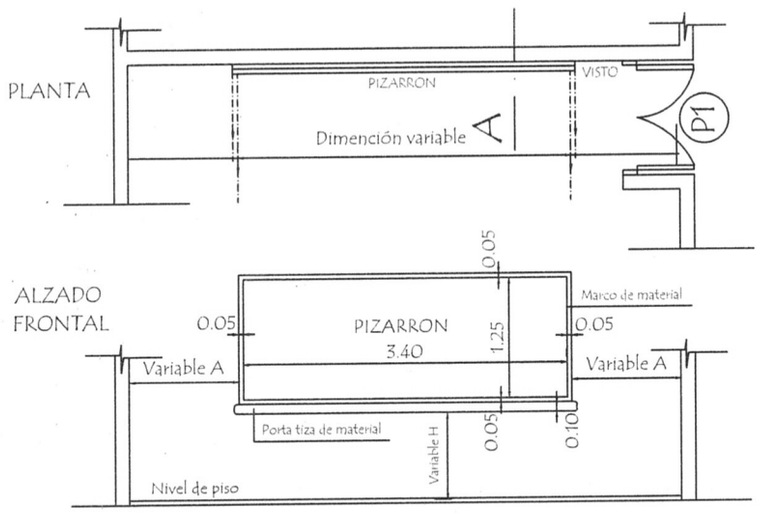

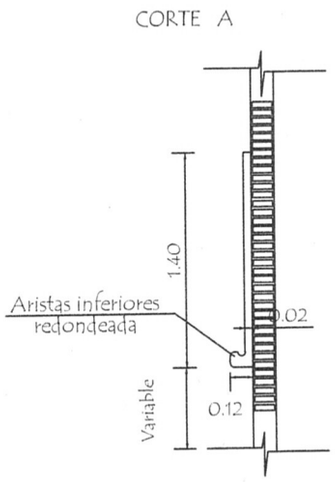

CONSTRUCCION DE PIZARRON EMPOTRADO EN MURO

ESPECIFICACIONES TECNICAS

1- Sobre el muro de ladrillo marcar las dimenciones recomendadas preparar el marco de material y porta tiza con ladrillos empotrados, revocados posteriormente con mortero, cemento-arena (1:5), dandole revoque con mortero cemento-arena (1:5), y aplicación de tres manos de enduido plàstico, con textura de ter- una terminación redondeada en las aristas inferiores.-

2- En la zona de pizarrón propiamente, aplicar una azotada con hidrófugo(ceresita), posteriormente minación luego de la cantidad de alizado necesarios.

3- Aplicar sellador o fijador plàstico, posteriormente aplicar tres manos de pintura sintética para pizarrón color verde pizarra, en el marco y portatiza luego del mismo proseso pintura sitéticas color gris.

OBSERVACIONES:

ALTURA A RESPETAR PARA LA UBICACION DEL PIZARRON

1- Para escuela		2- Para colegio	
(A)	1.15 mts.	(A)	1.70 mts.
(H)	0.70 mts.	(H)	0.80 mts.

OBS.: TODOS EL SISTEMA CONSTRUCTIVO Y DETALLES DEL PROYECTO SERÁN ADECUADOS A LAS NORMATIVAS Y TIPOLOGÍAS DEL MEC.

MUNICIPALIDAD DE FERNANDO DE LA MORA		10
INSTITUCIÓN: ESC. BÁS. Nº576 GREGORIA M. DE SALDIVAR - DPTO. CENTRAL - FONACIDE 2017		
PROYECTO: REPARACIÓN DE 3 AULAS - 2DA. ETAPA.	PLANTA GENERAL DE CONJUNTO	ESC. 1/50

OCTUBRE 2017

Planchuela de Sujeciòn de Ventilador a Tirante de H° A°

Ubicaciòn de ventilador

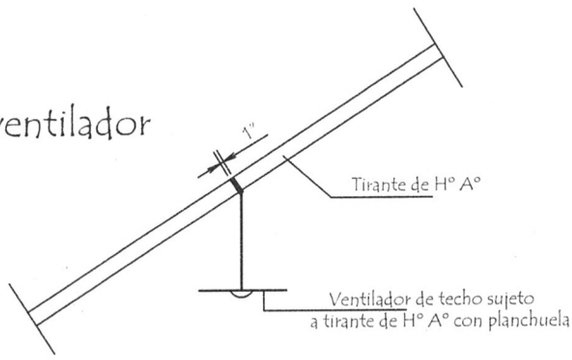

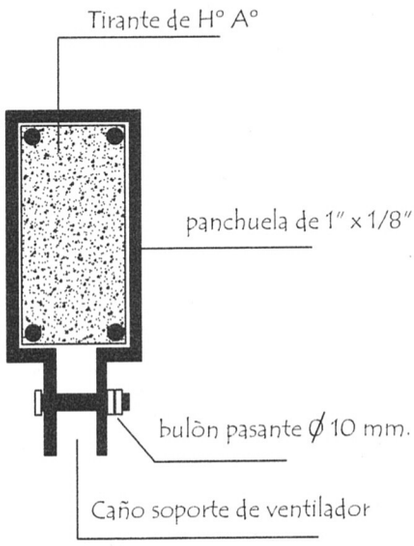

Detalle de planchuela

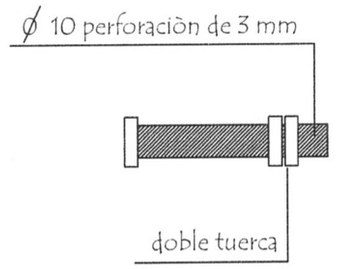

Detalle de bulòn

OBS.: TODOS EL SISTEMA CONSTRUCTIVO Y DETALLES DEL PROYECTO SERÁN ADECUADOS A LAS NORMATIVAS Y TIPOLOGÍAS DEL MEC.

MUNICIPALIDAD DE FERNANDO DE LA MORA		09
INSTITUCIÓN: ESC. BÁS. Nº576 GREGORIA M. DE SALDIVAR - DPTO. CENTRAL - FONACIDE 2017		
PROYECTO: REPARACIÓN DE 3 AULAS - 2DA. ETAPA.	PLANTA GENERAL DE CONJUNTO	ESC. 1/50

Detalle de Encadenados de H° A°

DETALLE DE ENCADENADO INFERIOR Y SUPERIOR
DE 0.17 x 0.27 PARA MURO DE 0.30

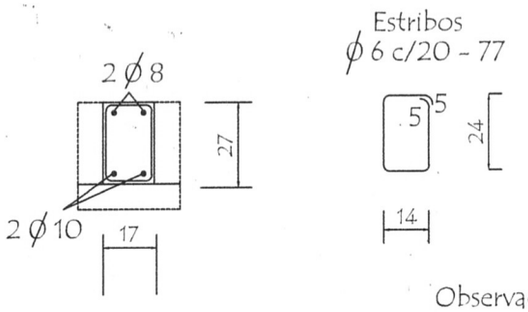

Observación:
Los encadenados superior y inferior serán ubicados respecto al eje de la mamposteria de nivelaciòn y elevaciòn

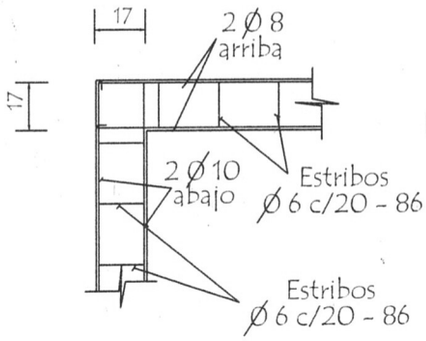

DETALLE DE ENCADENADO INFERIOR Y SUPERIOR
DE 0.13 x 0.27 PARA MURO DE 0.15

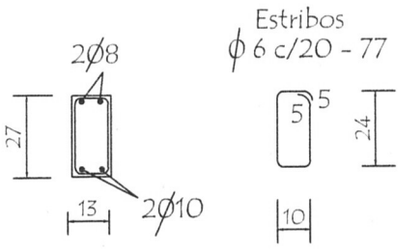

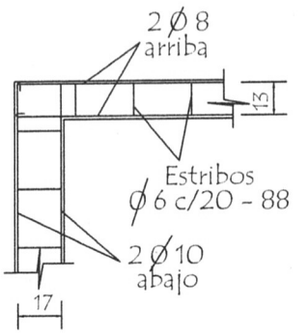

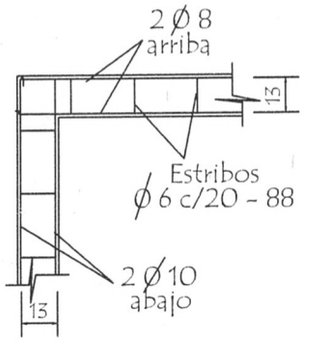

OBS.: TODOS EL SISTEMA CONSTRUCTIVO Y DETALLES DEL PROYECTO SERÁN ADECUADOS A LAS NORMATIVAS Y TIPOLOGÍAS DEL MEC.

MUNICIPALIDAD DE FERNANDO DE LA MORA		08
INSTITUCIÓN: ESC. BÁS. Nº576 GREGORIA M. DE SALDIVAR - DPTO. CENTRAL - FONACIDE 2017		
PROYECTO: REPARACIÓN DE 3 AULAS - 2DA. ETAPA.	PLANTA GENERAL DE CONJUNTO	ESC. 1/50

OCTUBRE 2017

Detalle (A)

Detalle de Capitel

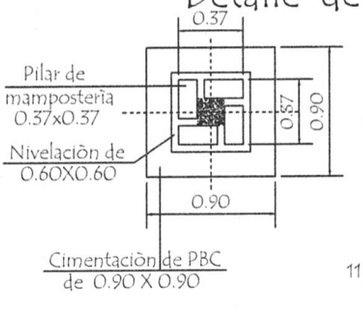

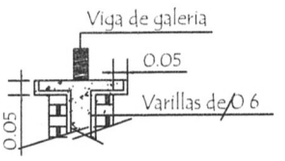

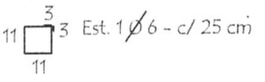

Corte Transversal

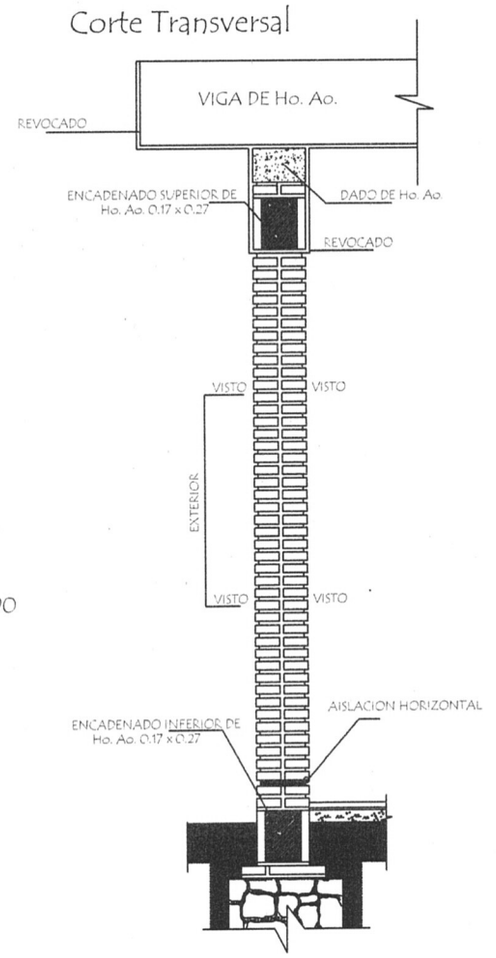

Dado de H° A° 0.20 x 0.60

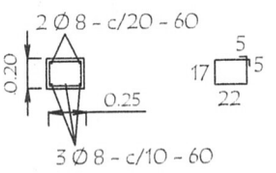

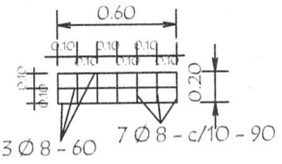

Observaciónes :

1.- EN LOS CASOS DE QUE EL AULA SEA CONSTRUIDA COMO ULTIMA DEL BLOQUE LA PARED EXTERIOR LLEVARA LOS LADRILLOS CON JUNTAS A LA VISTA HASTA LA ALTURA DE TECHO, LA VIGA Y EL DADO DE Ho. Ao. SERAN REVOCADOS.

2.- SI EL AULA A CONSTRUIR ES ANEXA LA PARED TRANSVERSAL SERA CON JUNTAS A LA VISTA A AMBOS LADOS HASTA EL ENCADENADO SUPERIOR Y REVOCADO HASTA EL TECHO, TAMBIEN LA VIGA Y EL DADO.

OBS.: TODOS EL SISTEMA CONSTRUCTIVO Y DETALLES DEL PROYECTO SERÁN ADECUADOS A LAS NORMATIVAS Y TIPOLOGÍAS DEL MEC.

MUNICIPALIDAD DE FERNANDO DE LA MORA		07
INSTITUCIÓN: ESC. BÁS. Nº576 GREGORIA M. DE SALDIVAR - DPTO. CENTRAL - FONACIDE 2017		
PROYECTO: REPARACIÓN DE 3 AULAS - 2DA. ETAPA.	PLANTA GENERAL DE CONJUNTO	ESC. 1/50

OCTUBRE 2017

INSTALACION ELECTRICA
UBICACION DE ARTEFACTOS Y ELECTRODUCTOS

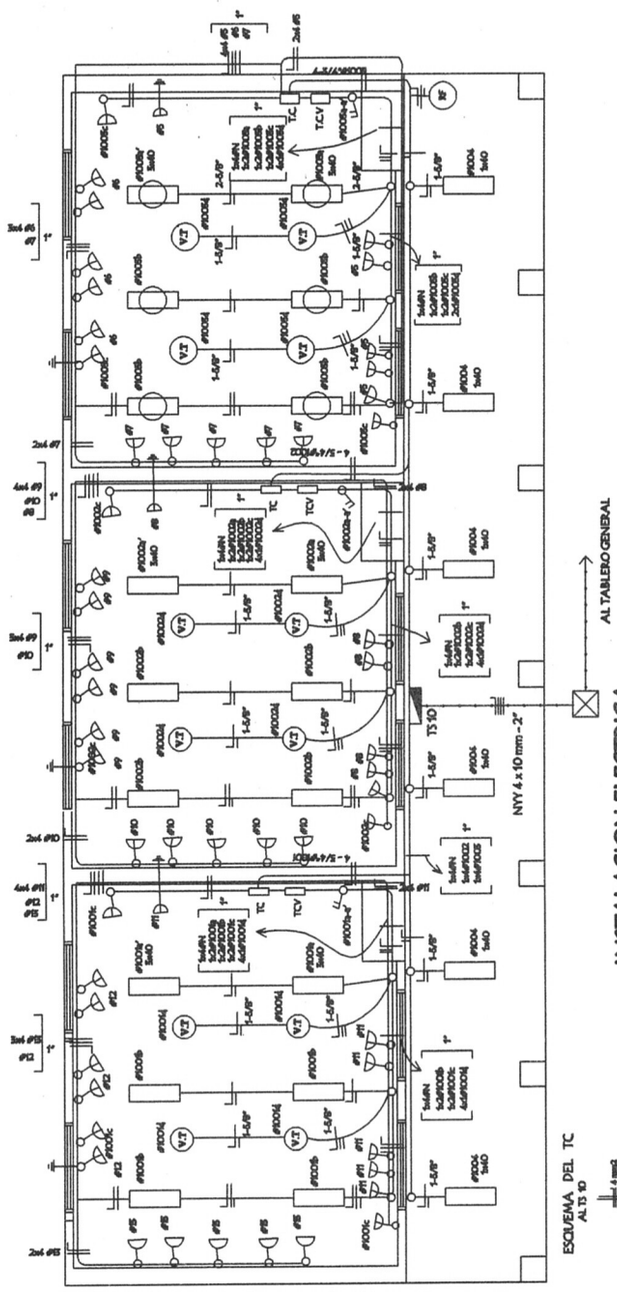

TOMA PARA COMPUTADORA CON ATERRAMIENTO

RF RELEFOTOELECTRICO

DETALLE DE CARGA DEL TS10

Circuito	Fluorescente 1x40	Fluorescente 2x40	Fluorescente 3x40	Tomas 1500w	V.T. Tomas Watts	Tomas Watts	R	S	T
#1001	2x80	4x200			3x400	4x200			
#5							1x400	1x500	
#6							5x400 1x400		1x800
#7							6x400	1x500	
#1002	2x80	4x200			3x400	4x200	4x400 1x400	1x500	1x400
#8							5x400 1x400	1x500	
#9							6x400		1x800
#10							5x400		
#1005	2x80	4x200			3x400	4x200			1x500
#11							5x400 1x400		1x400
#12							6x400	1x500	1x500
#15							5x400		
#1004				6x500				1x500	
TOTAL							5.600	5.600	7.700

Observaciones :
Los artefactos no acotados son de 3 x 40 W.
Los conductores no acotados son de 2 mm2.
Los fluorescentes deben tener capacitores.
Los TC son tableros de comando de luces y tomas.
Los TCV son tableros de comando de ventiladores.

INSTALACION ELECTRICA
ESQUEMA DE TABLERO

ESQUEMA DEL TS10
AL TABLERO GENERAL

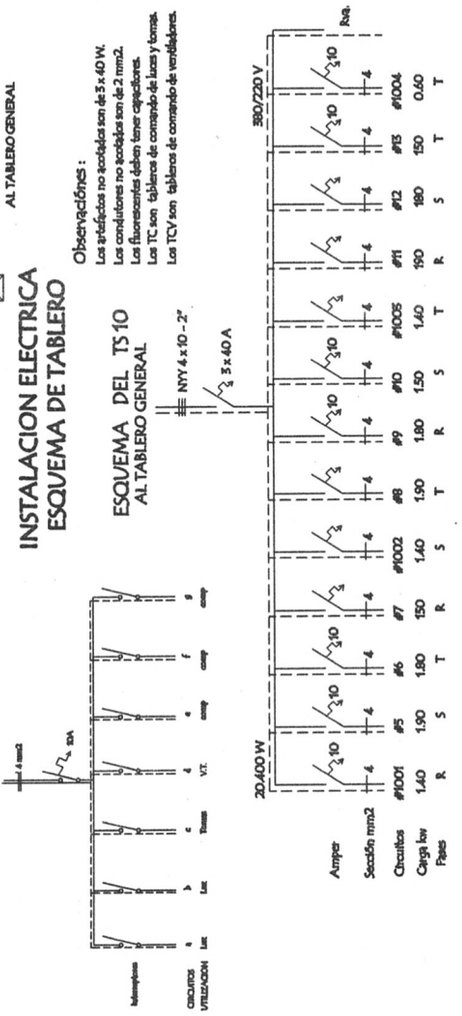

ESQUEMA DEL TC
AL TS 10

OBS.: TODOS EL SISTEMA CONSTRUCTIVO Y DETALLES DEL PROYECTO SERÁN ADECUADOS A LAS NORMATIVAS Y TIPOLOGÍAS DEL MEC.
VER PLANO DE UBICACIÓN.-

MUNICIPALIDAD DE FERNANDO DE LA MORA

06

INSTITUCIÓN: ESC. BÁS. Nº576 GREGORIA M. DE SALDIVAR - DPTO. CENTRAL - FONACIDE 2017

PROYECTO: REPARACIÓN DE 3 AULAS - 2DA. ETAPA. | PLANTA GENERAL DE CONJUNTO | ESC. 1/50

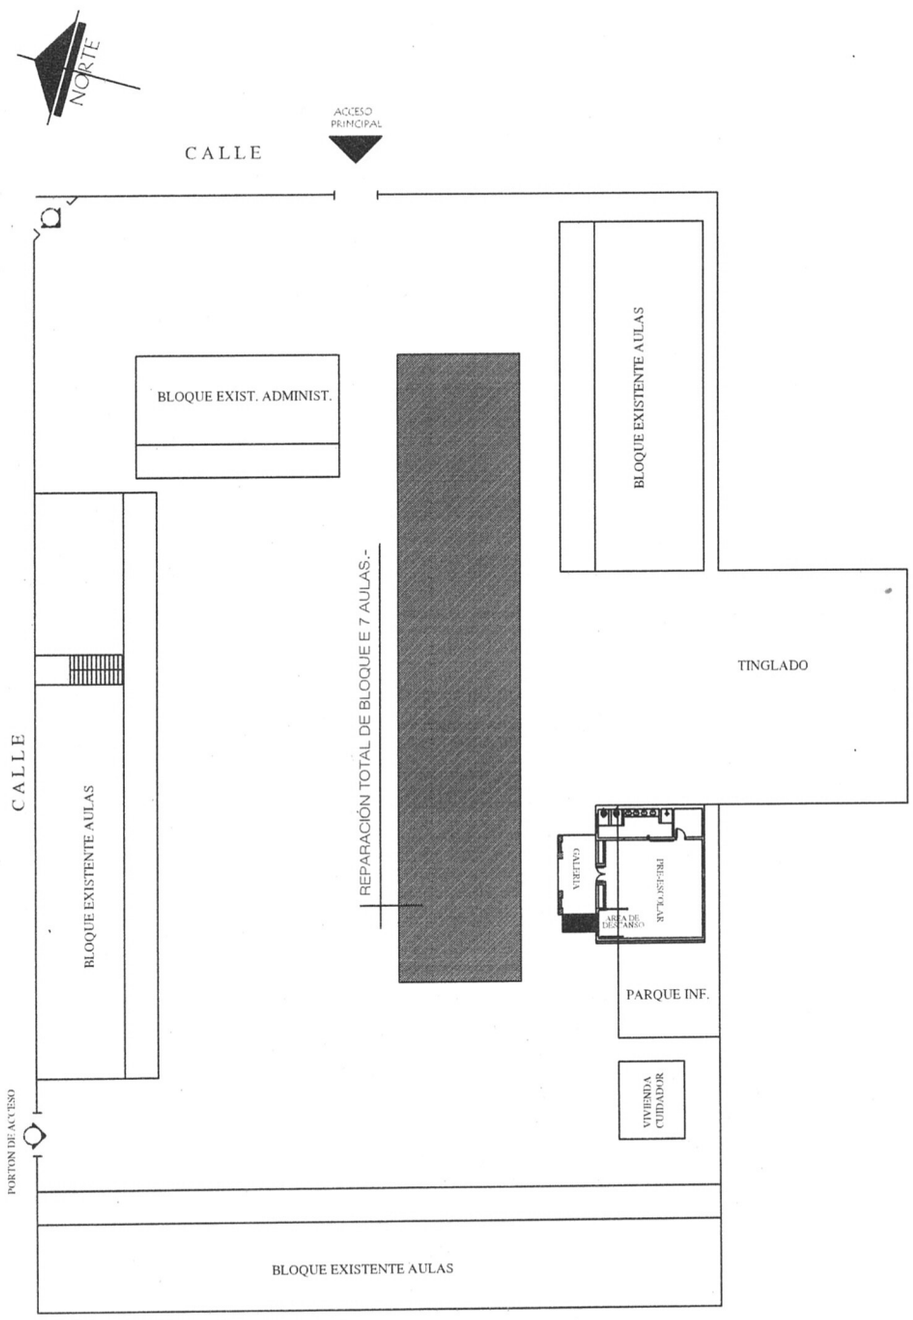

MUNICIPALIDAD DE FERNANDO DE LA MORA

01

INSTITUCIÓN: Esc. Bás. N°576 Gregoria M. de Saldivar - DPTO. CENTRAL - FONACIDE 2017

PROYECTO: REPARACIÓN TOTAL DE BLOQUE DE 7 AULAS.-

PLANTA GENERAL DE CONJUNTO

ESC. 1/500

OCTUBRE 2017