PROYECTO CAMINERO PLAZA EL MANGAL

N°	DESCRIPCION	LONGITUD	ANCHO	SUPERFICIE m2
1	CAMINERO	82,55	4,6	379,730
2	CAMINERO	454,1	2,7	1.226,070
TOTAL		82,55		1.605,800

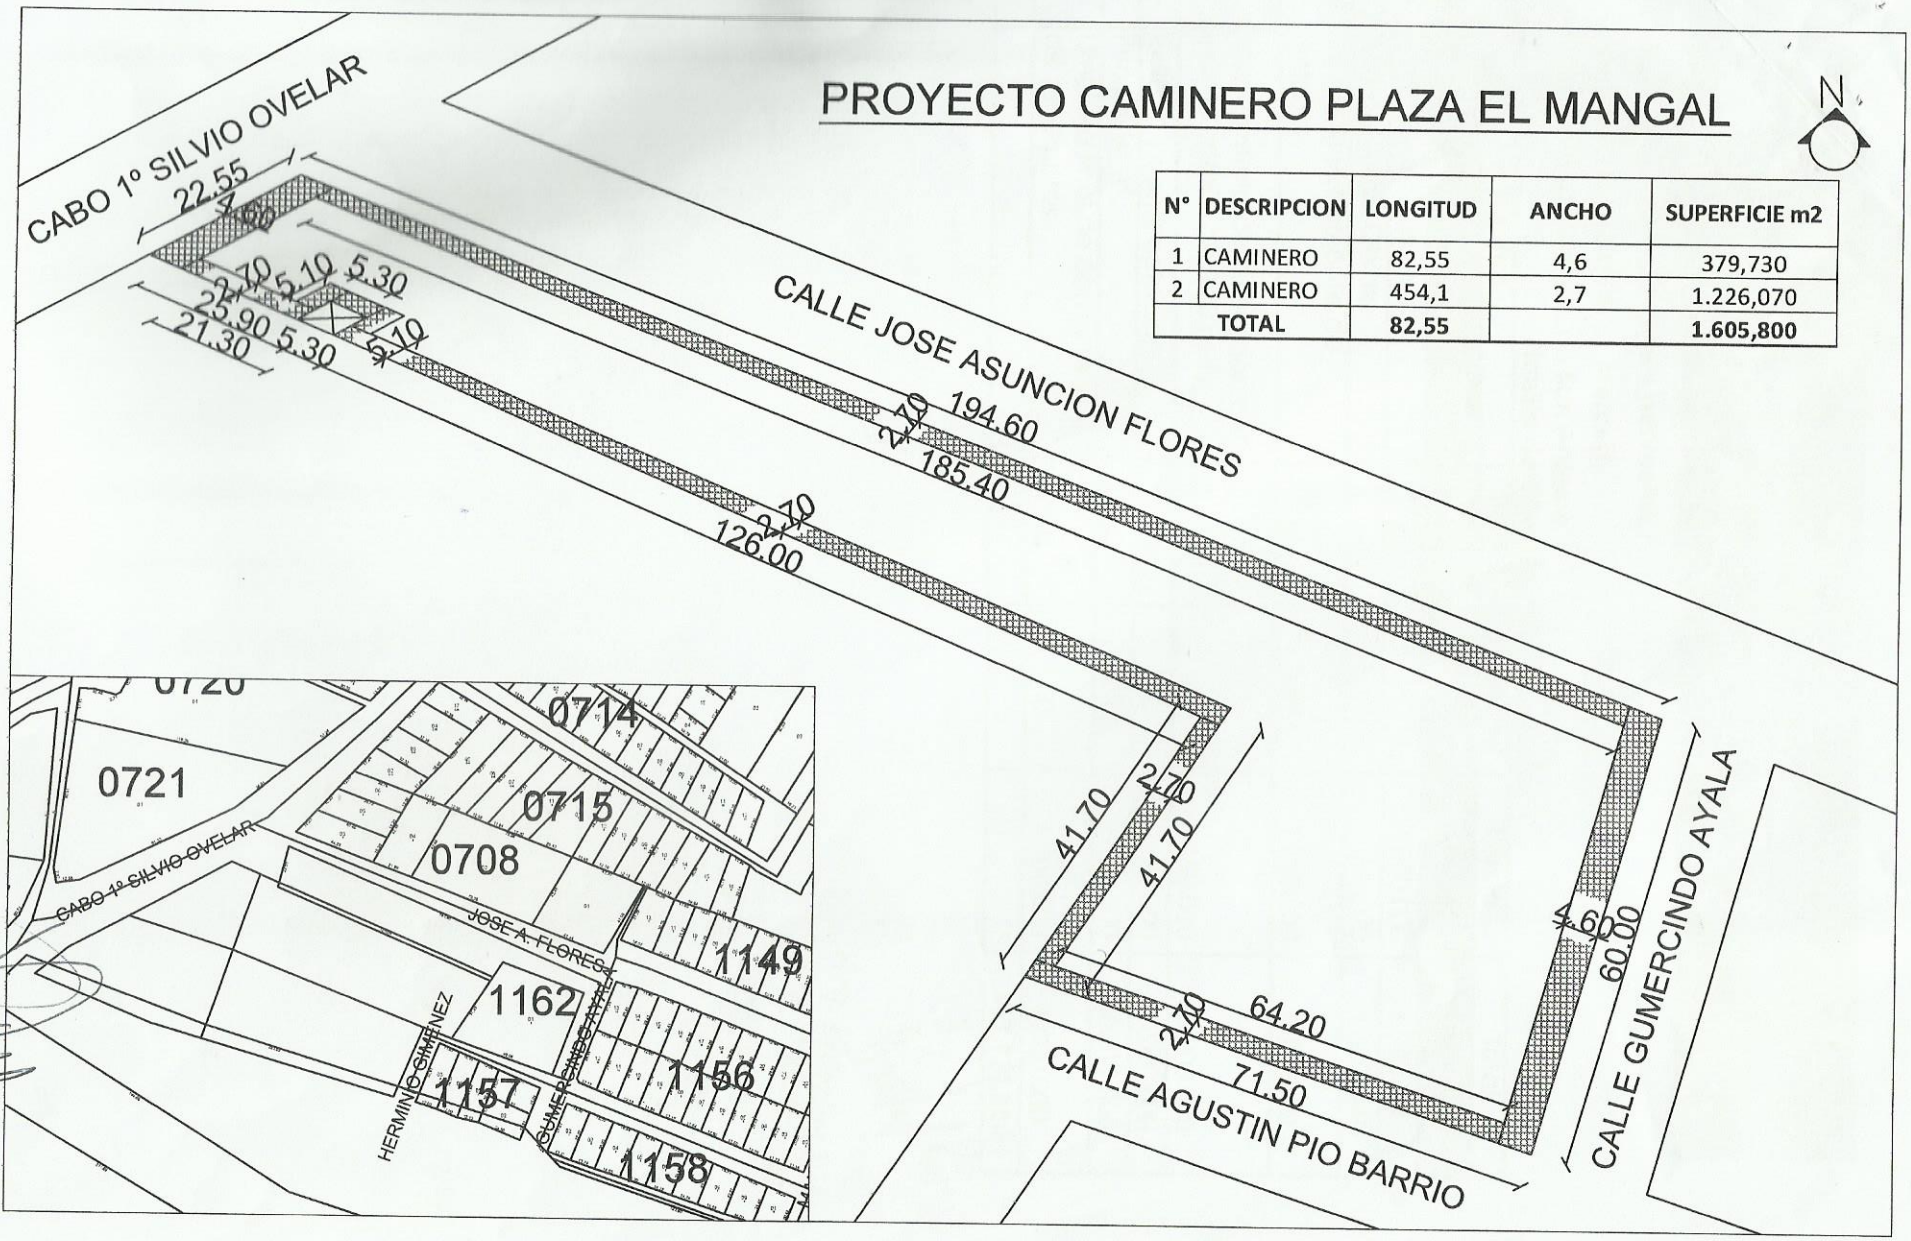

Arq. Katerine Solis
Reg. MOPC N° 3.722