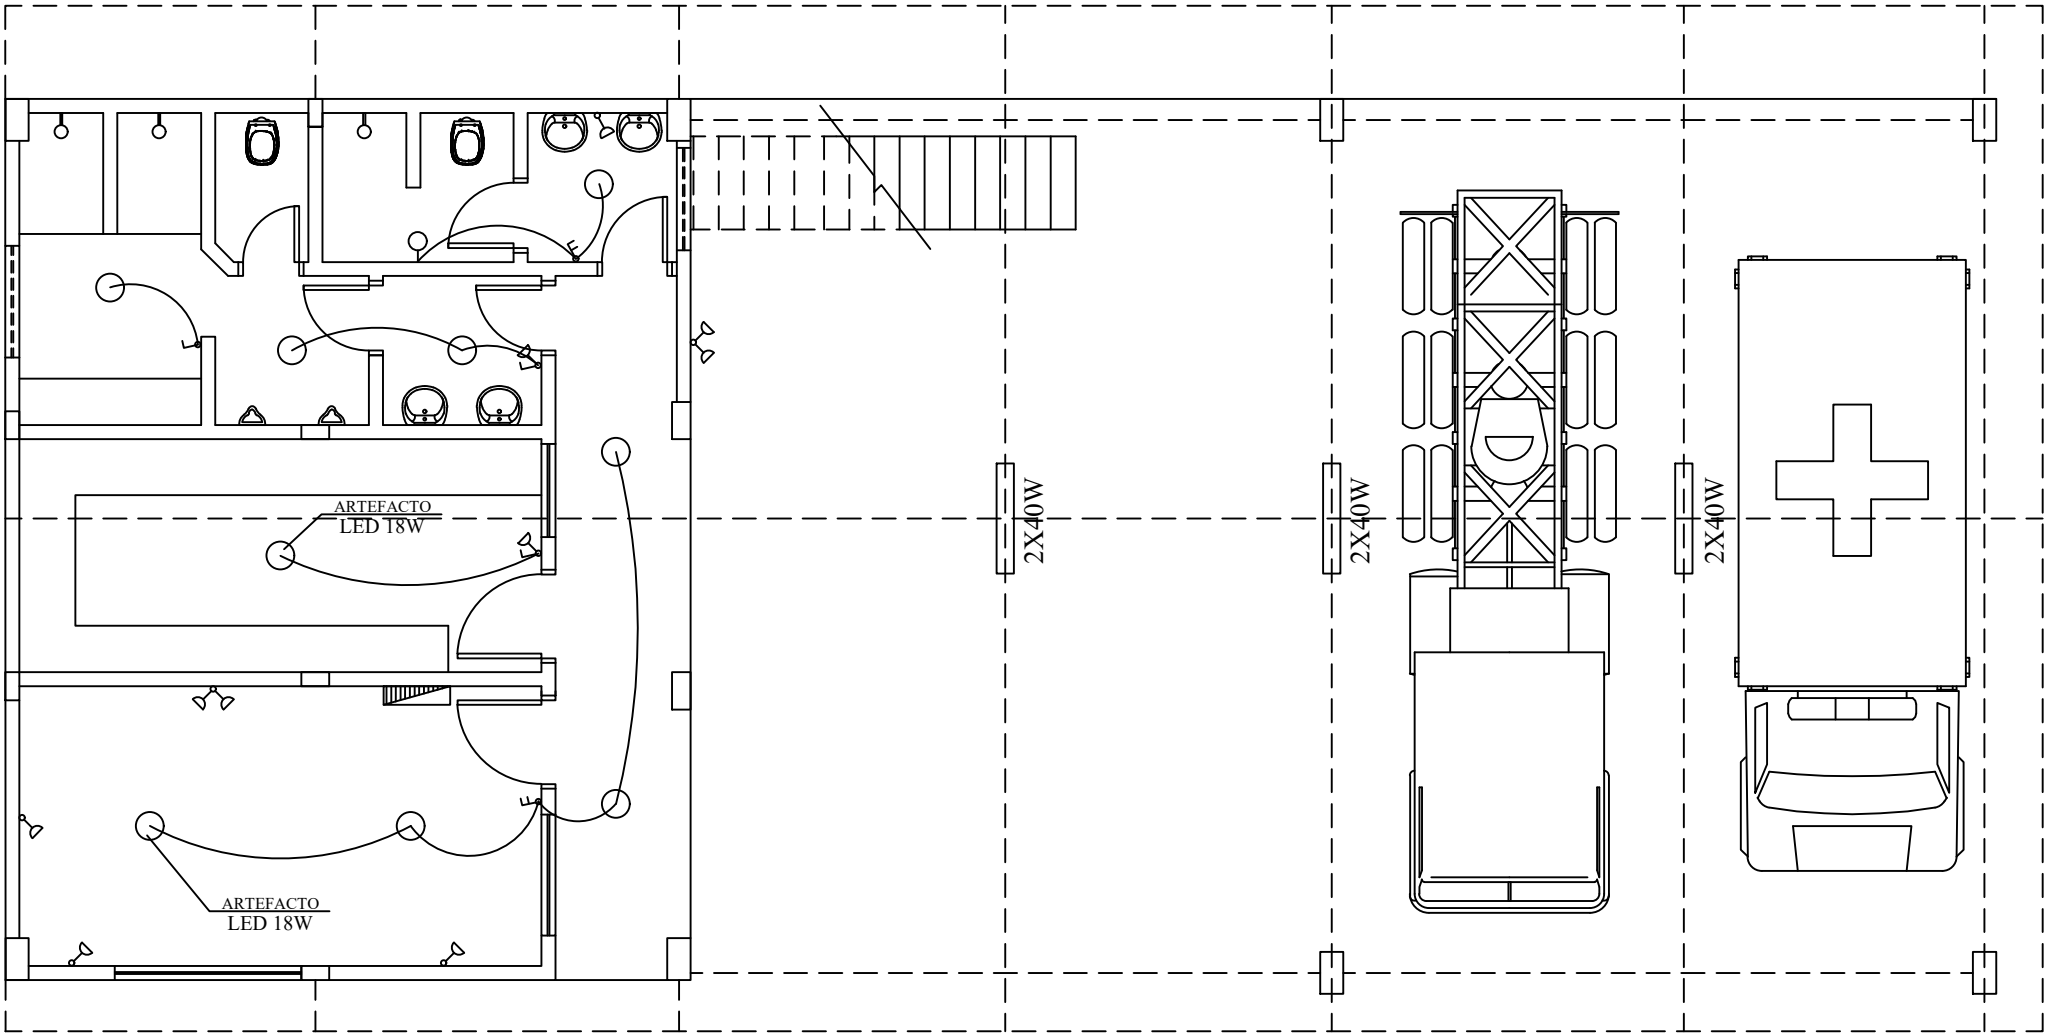

INSTALACIÓN ELÉCTRICA

ARTEFACTO LED 18W

TOMA ELECTRICA

TOMA DE LUZ

FLORECENTE 2X40W

TABLERO PRINCIPAL