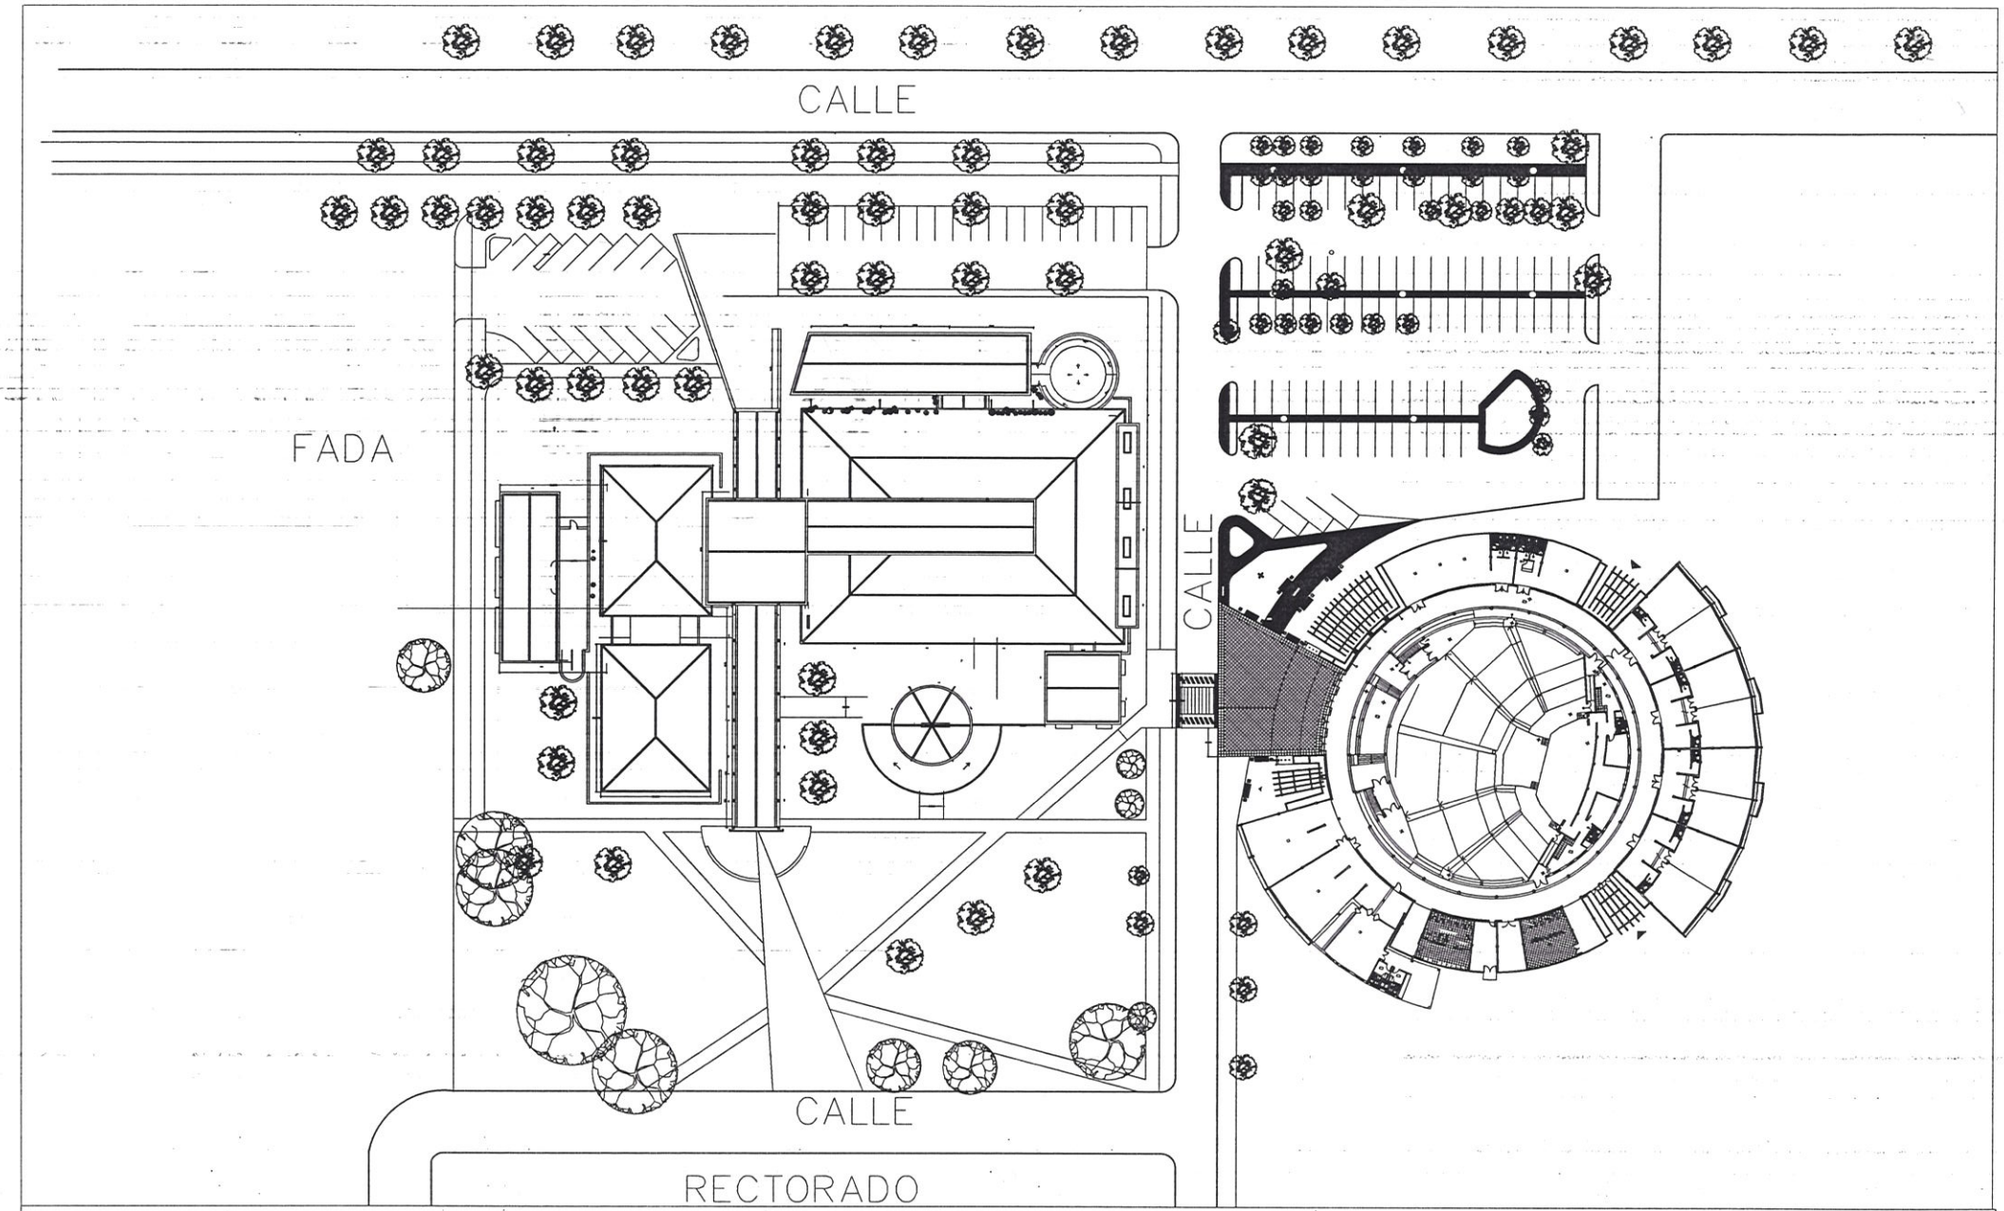

BIBLIOTECA — PLANTA DE UBICACIÓN — ESC. 1/500

N

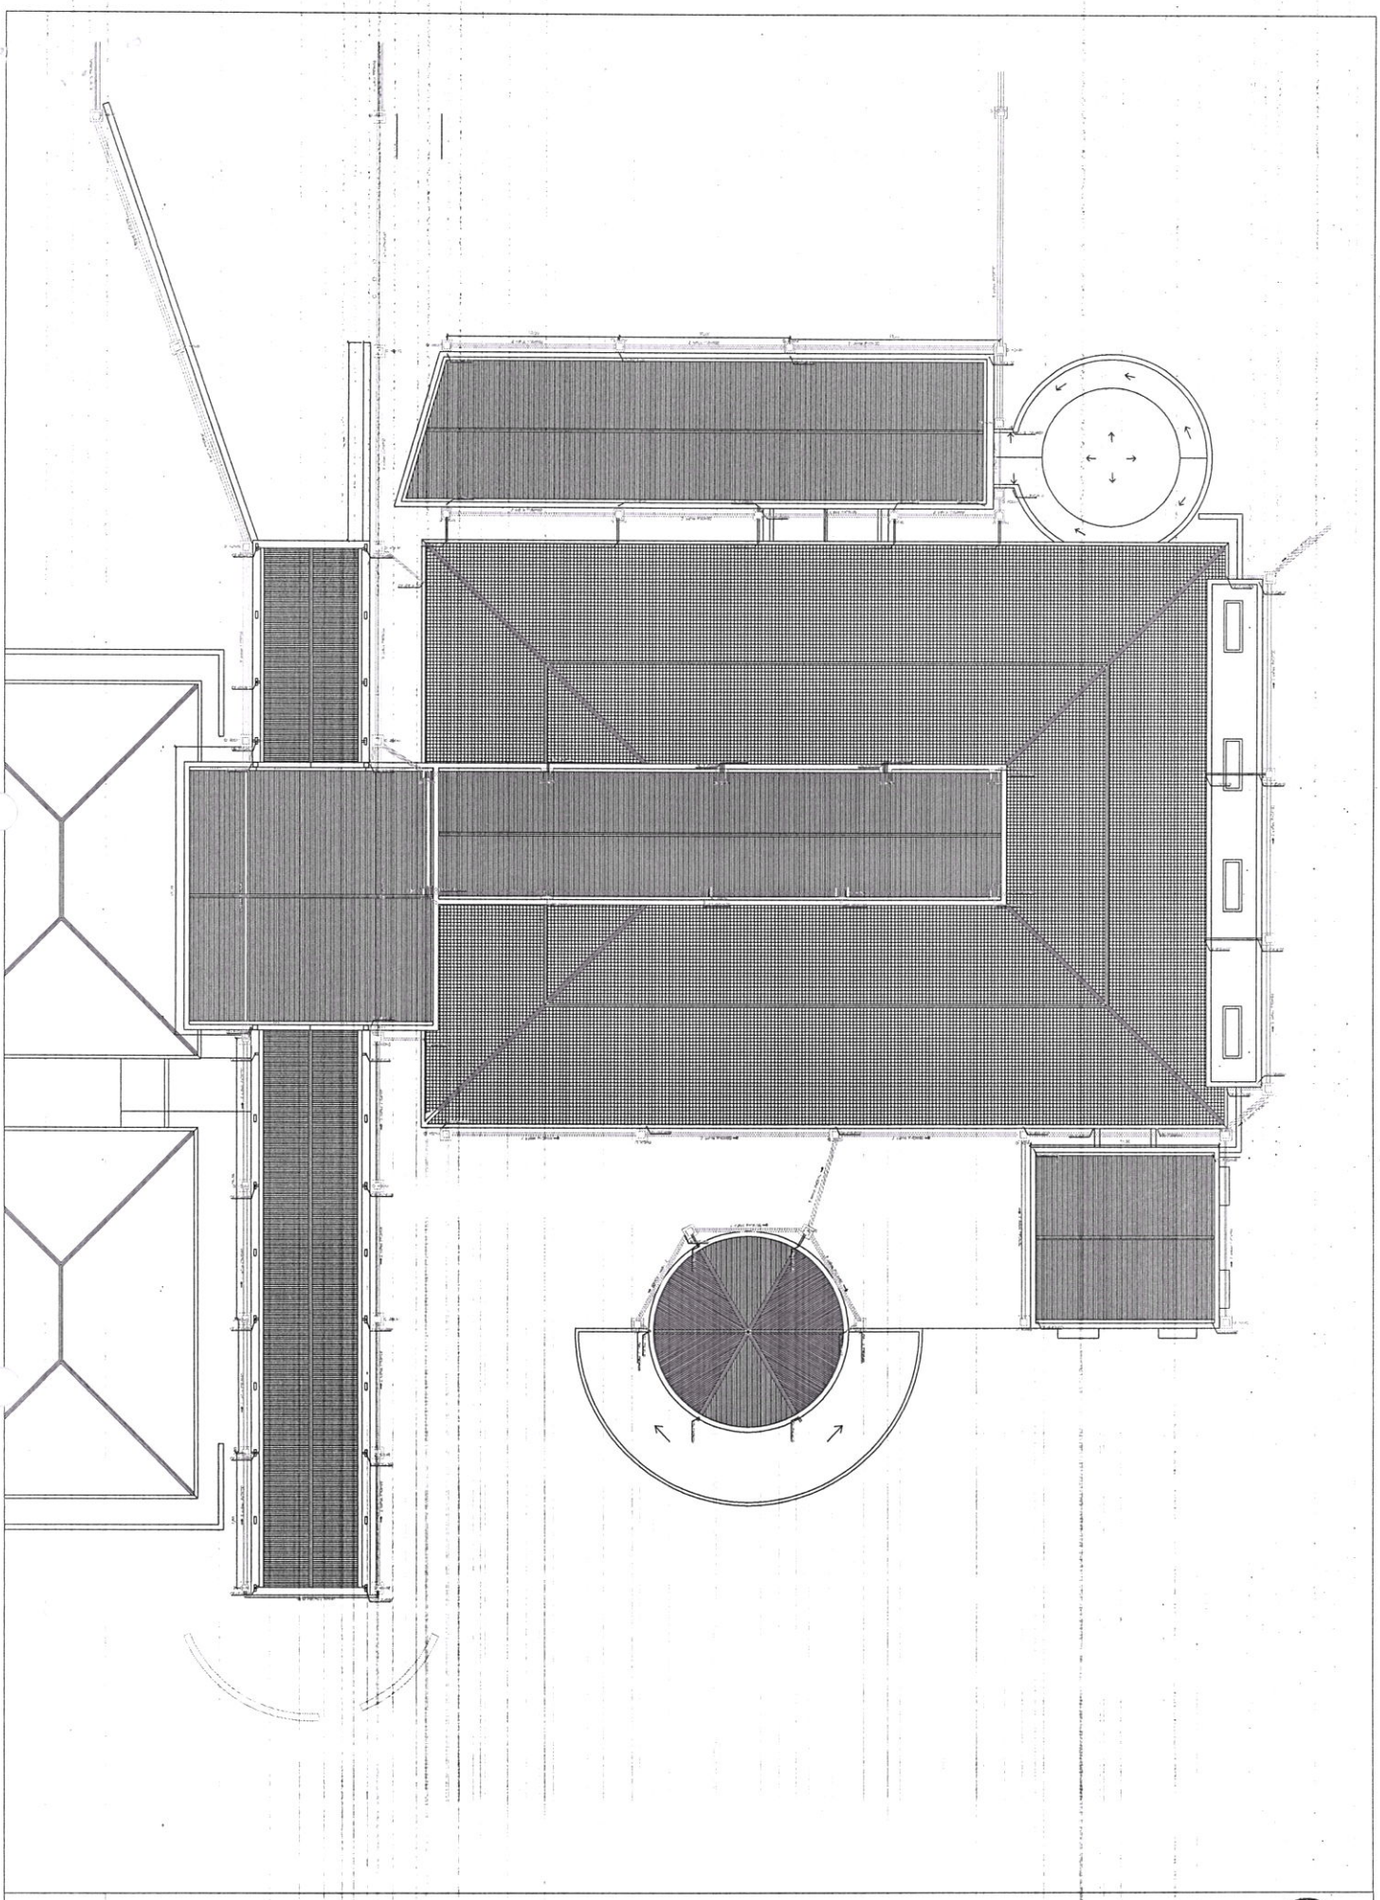

BIBLIOTECA — PLANTA DE TECHO CON DESAGUE PLUVIAL — ESC. 1/100

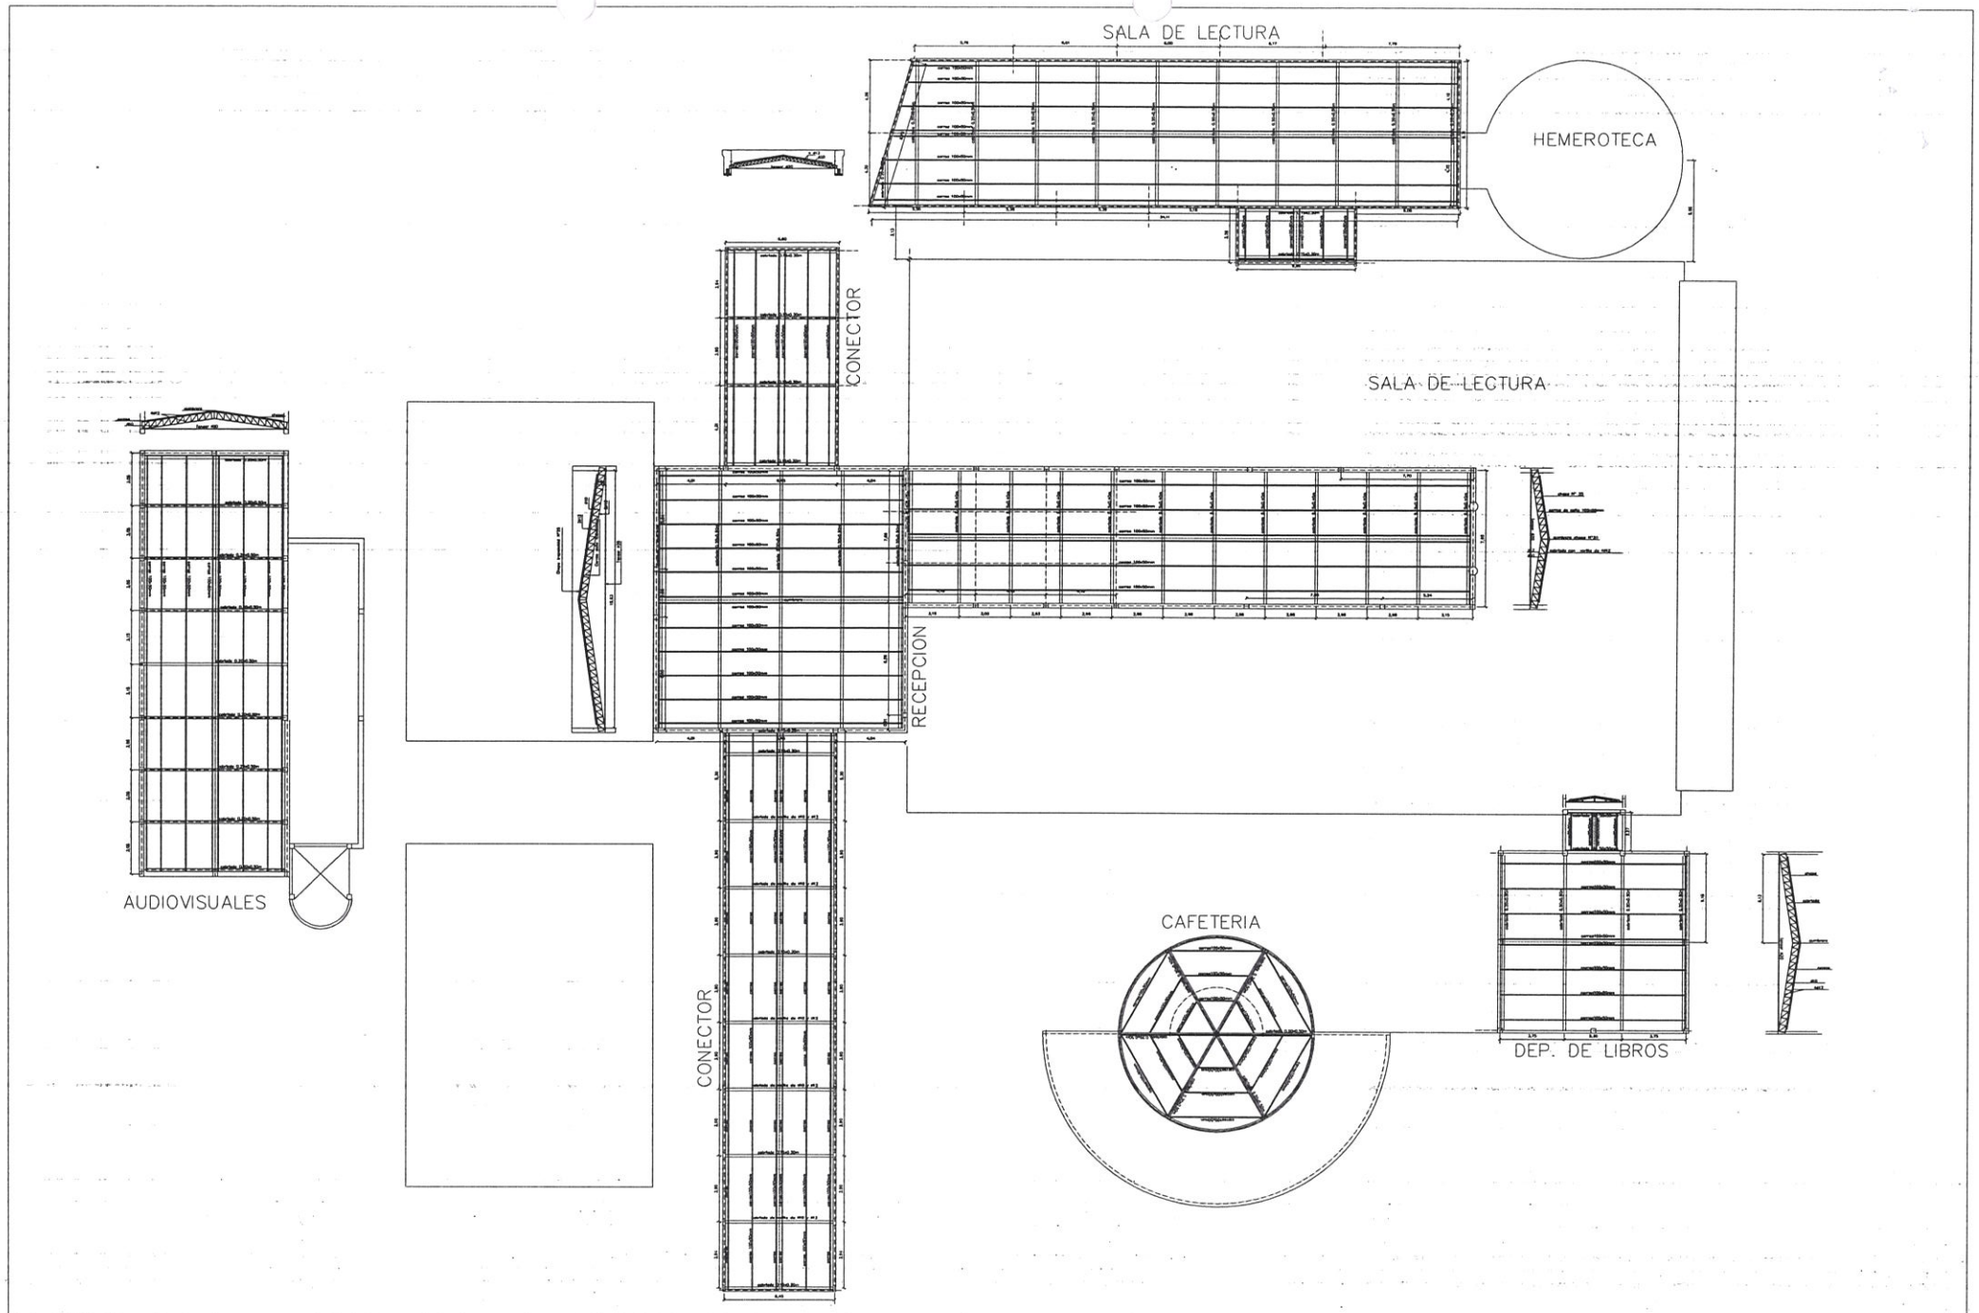

PLANTA DE TECHO ESC. 1/100