PLANO

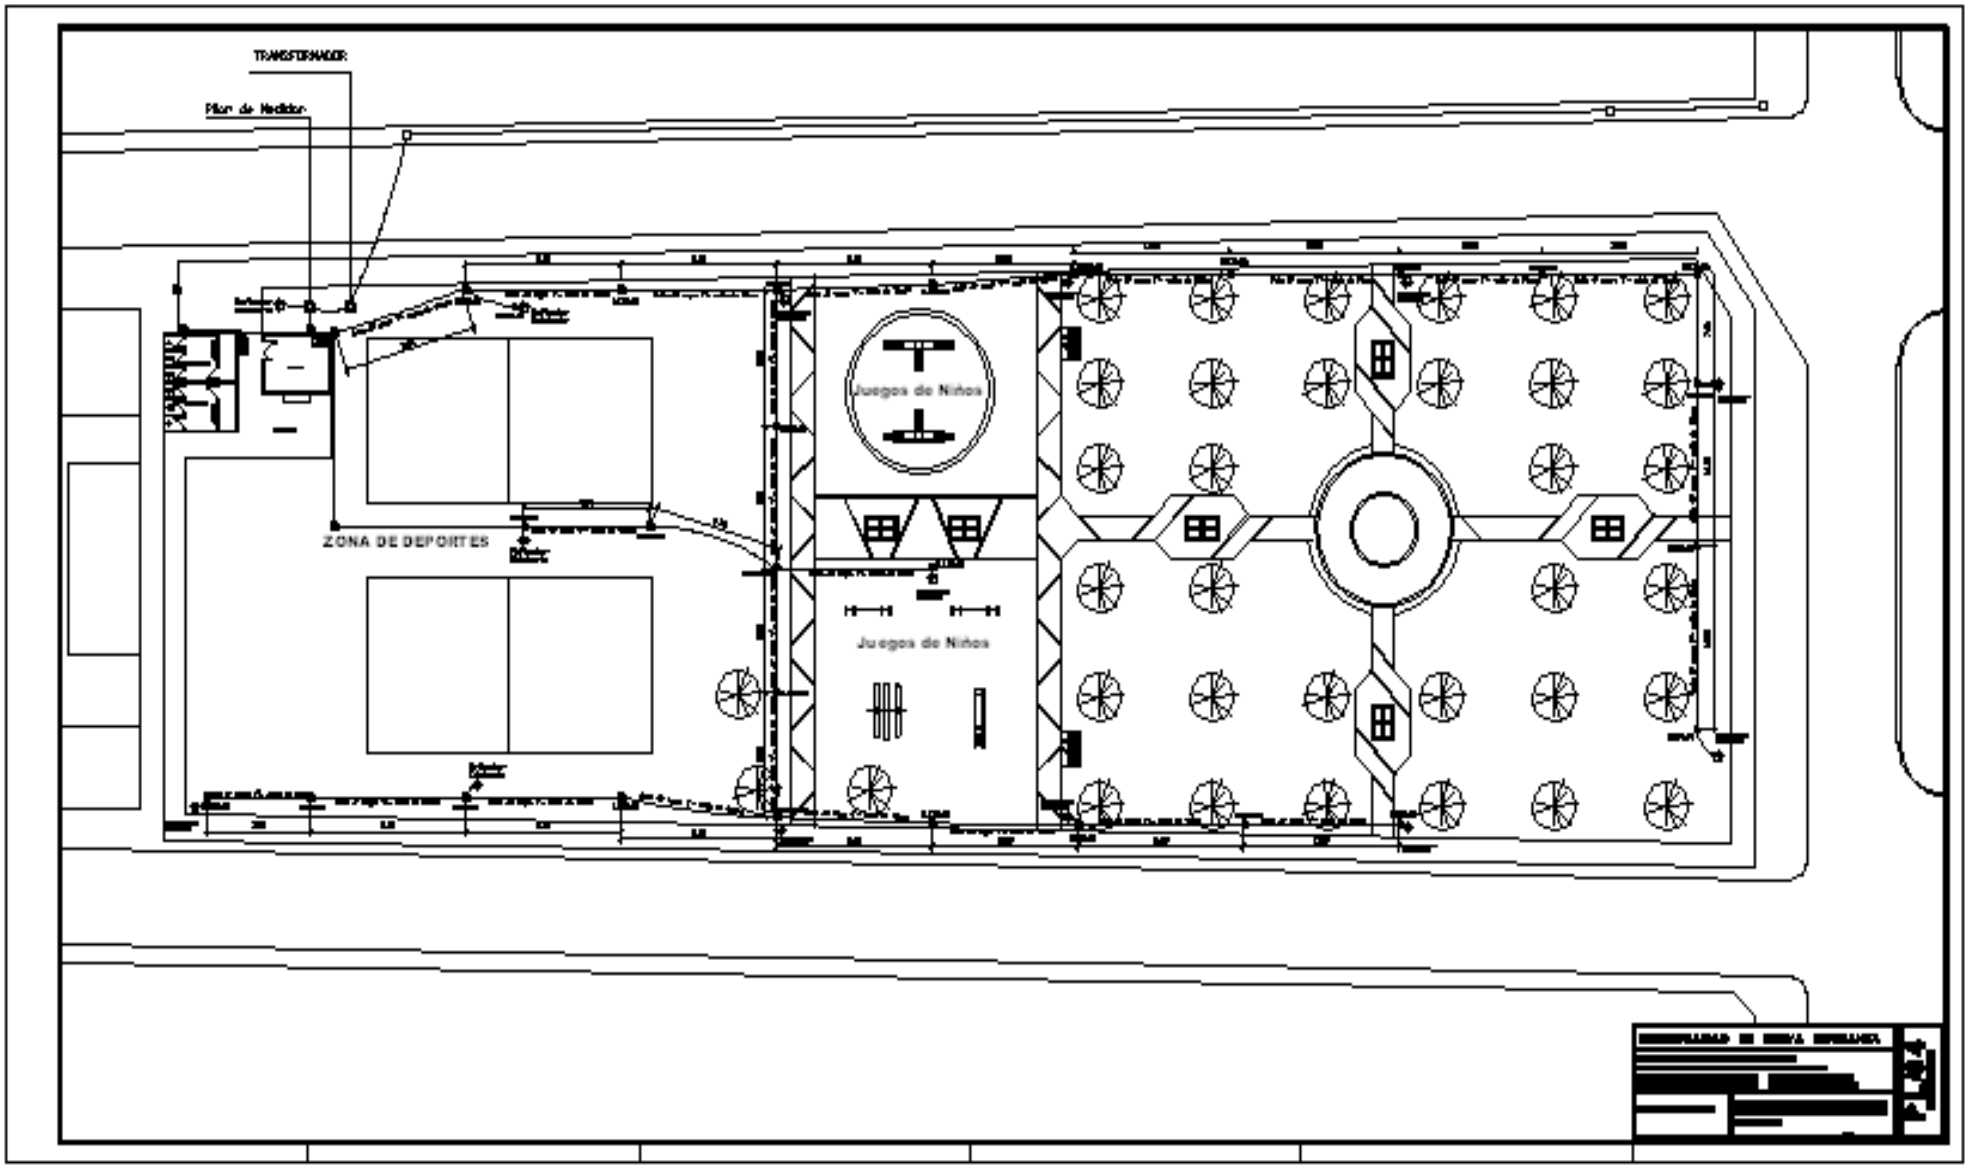
TRANSFORMADOR
Pilar de Medidor
ZONA DE DEPORTES
Juegos de Niños
Juegos de Niños

PLANO

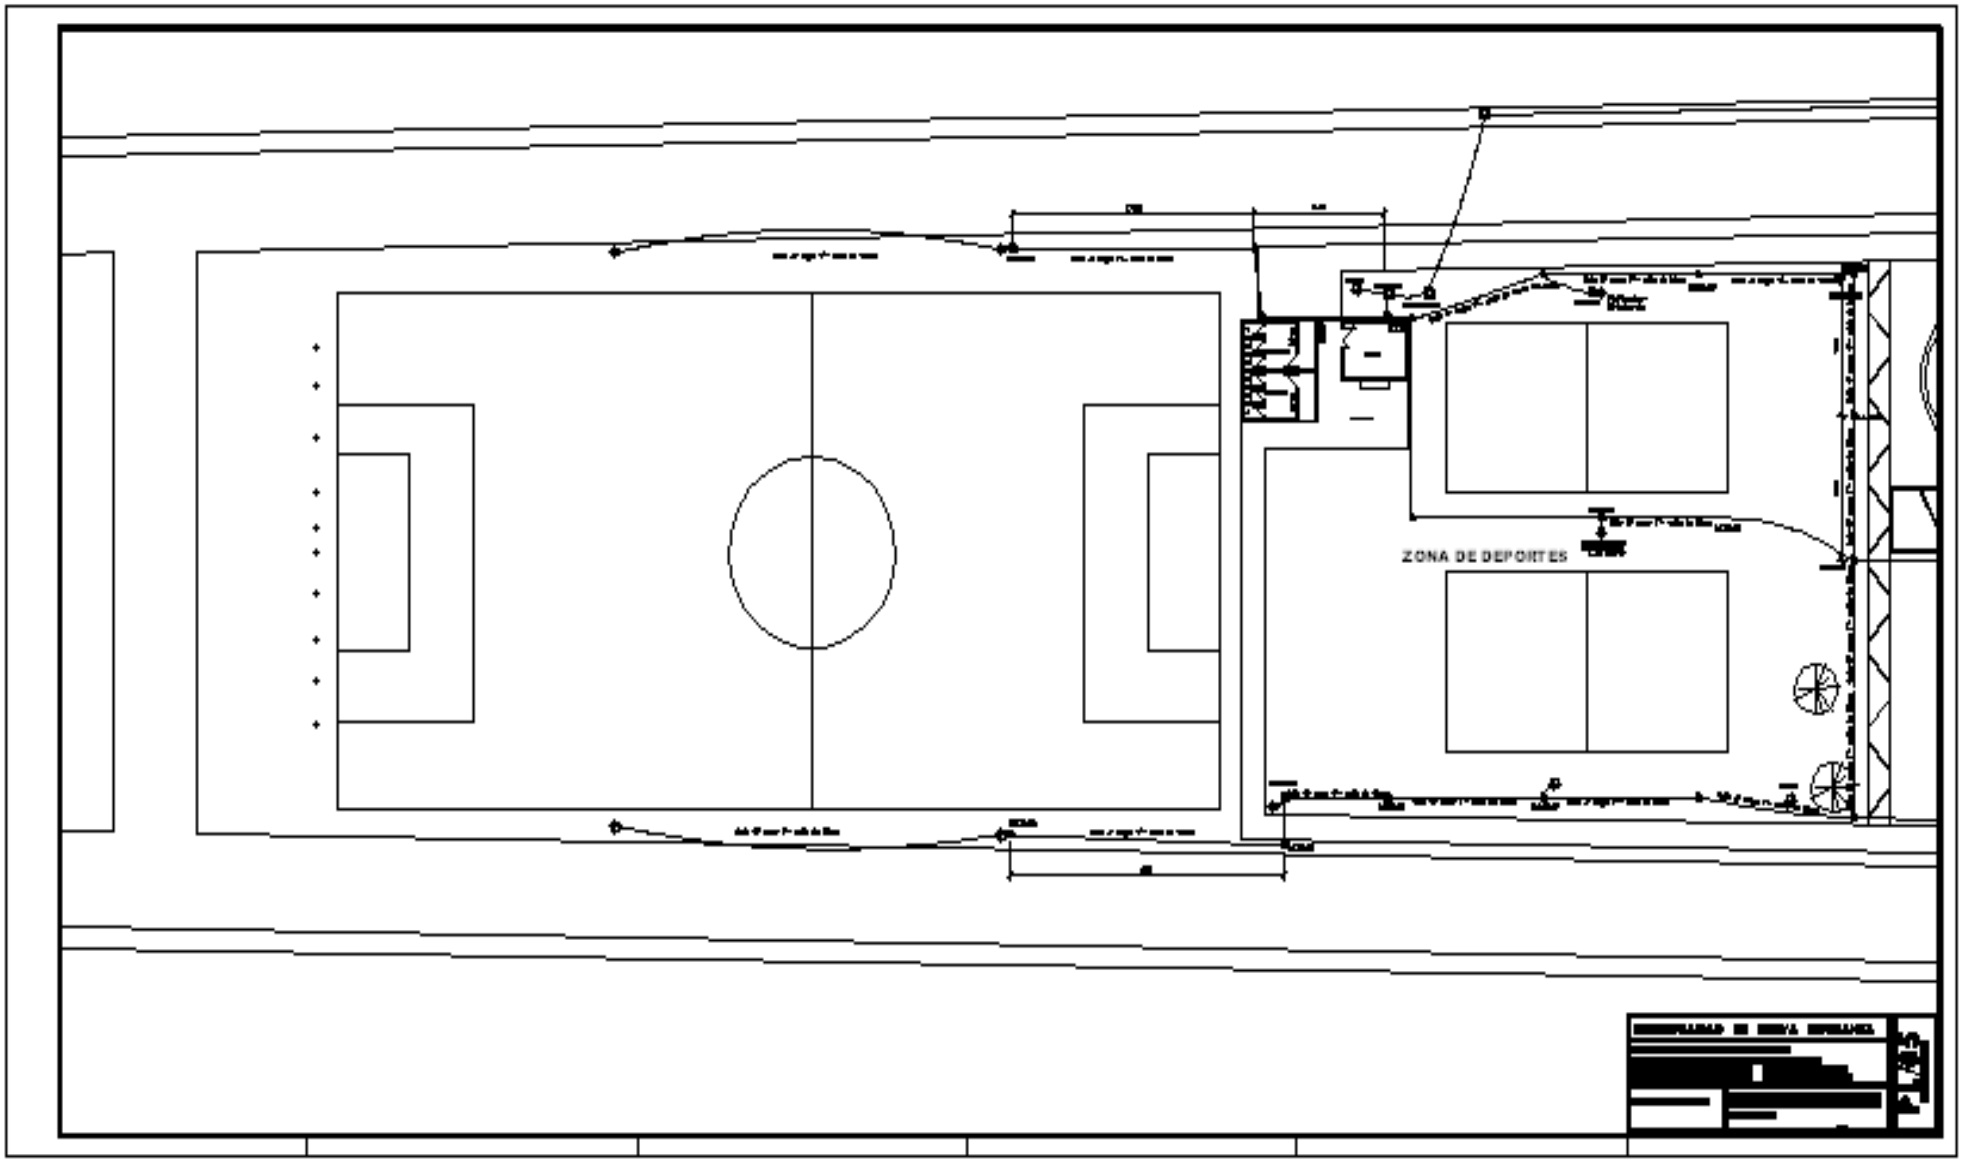

PLANO

MUNICIPALIDAD DE NUEVA ESPERANZA
DEPARTAMENTO DE CANINDEYÚ
Creado por Ley Nº 1.430/99 - Promulgado por el Poder Ejecutivo: 20/05/99
Telefax: 0464 - 20.120 e-mail: municipalidadnuevaesperanza@hotmail.com

RESOLUCION I.M. Nº 984/2.013

POR LA CUAL SE APRUEBA LOS PLANOS DE PROYECTO DE CONSTRUCCION E ILUMINACION DE LA PLAZA LAUREL, COLONIA LAUREL, CONSIDERADO BIEN DE DOMINIO PUBLICO DEL MUNICIPIO.----------

VISTO: El proyecto de Construcción e Iluminación de la Plaza Laurel de la Colonia Laurel, elaborado por el Arq. Oscar José Vega Fretes, Fiscal de Obras de la Municipalidad de Nueva Esperanza, con los respectivos planos, cómputos métricos y especificaciones técnicas;----------

CONSIDERANDO: Que, el Art. 34 del Decreto Nº 21909/03 "POR EL CUAL SE REGLAMENTA LA LEY Nº 2051/03 DE CONTRATACIONES PUBLICAS" establece entre otros; que los pliegos de bases y condiciones particulares elaborados por las respectivas UOC deberán contemplar los aspecto señalados en el articulo 20 de la Lay; 2. Para Contratos de obras: e) Lista de precios unitarios y lista estimada de cantidades y precios…f) Especificaciones Técnicas; g) Planos.----------

POR TANTO
EL INTENDENTE MUNICIPAL DE NUEVA ESPERANZA, EN USO DE SUS ATRIBUCIONES

RESUELVE:

Art. 1º: APROBAR LOS PLANOS DE PROYECTOS de Construcciones Construcción e Iluminación de la Plaza Laurel de la Colonia Laurel, elaborado por el Arq. Oscar José Vega Fretes, Fiscal de Obras de la Municipalidad de Nueva Esperanza, con los respectivos cómputos métricos y especificaciones técnicas.----------

Art. 2º: COMUNICAR a quienes corresponda y cumplido archívese.

DADO EN LA MUNICIPALIDAD DE NUEVA ESPERANZA, A LOS SEIS DIAS DEL MES DE AGOSTO DEL AÑO DOS MIL TRECE.

Abog. Vicente Aquino Chaparro
Secretario Municipal

Abog. Benito Ricardo Aguayo F.
Intendente Municipal