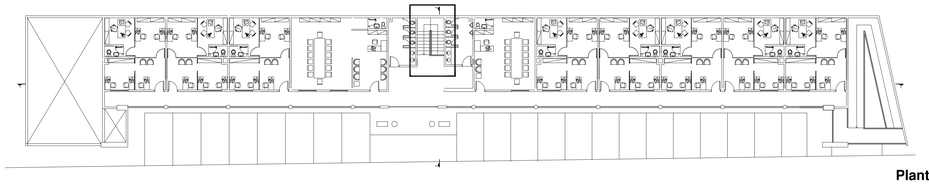

Planta Referencial
Escala 1/200

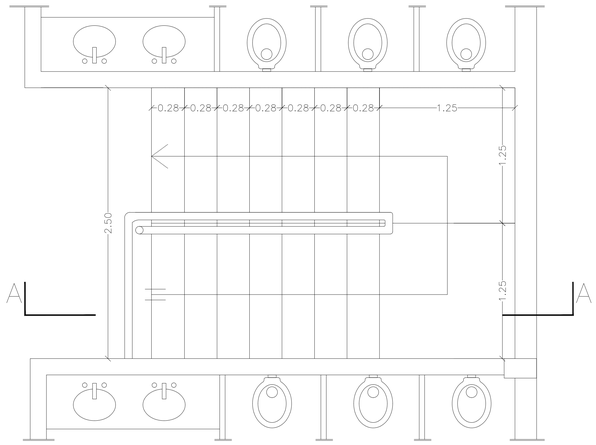

Planta Escalera
Escala 1/20

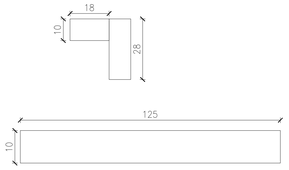

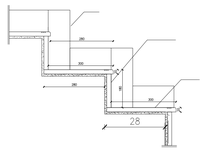

Detalle Zocalos

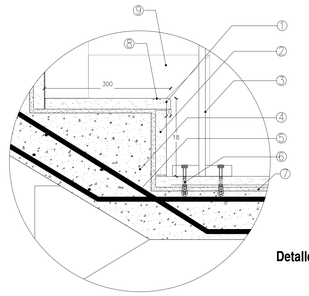

Detalle Escalon

REFERENCIAS

① Huella: plancha de granito con buñas antideslizantes, color rosa alba.

② Contrahuella: plancha de granito color marron curitiba idem huella.

③ Parante baranda de aluminio.

④ Escalera de Ho Ao según planos de estructura.

⑤ Varillas de acero diametro según calculos de estructura.

⑥ Tarugo "Fischer" N°10 c/tornillo; p/ sujeción de pilares de aluminio, de baranda

⑦ Mortero reforzado, dosaje 1:3(cemento-arena), de fijación de plancha de granito.

⑧ 3 Buñas antideslizantes corridas en cada huella, 3X3mm, a 5cm. de los cantos

⑨ Zócalo Perimetral de Granito, 2.5cm de espesor y
Color idem huella y contrahuella. Pulidos y a junta seca.

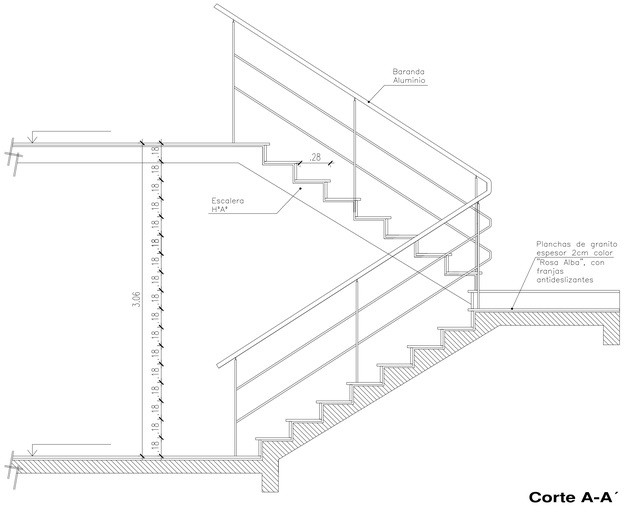

Corte A-A´
Escala 1/20

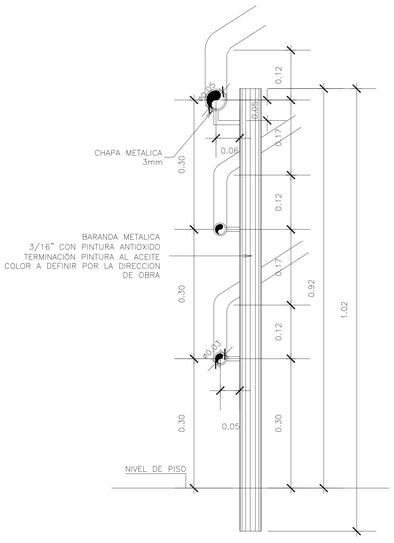

Detalle Baranda
Escala 1/20

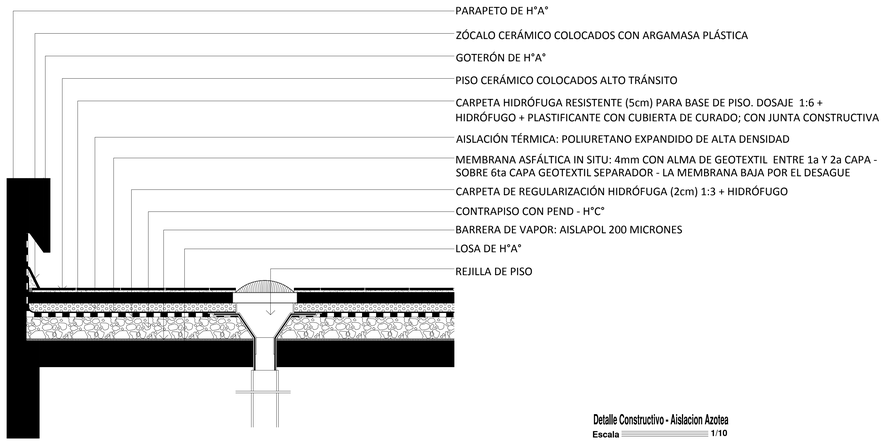

Detalle Constructivo - Aislacion Azotea
Escala 1/10

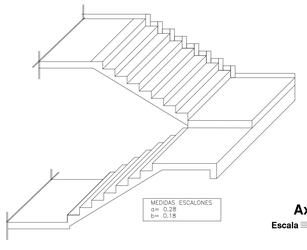

Axonometria
Escala 1/50

APROBACION

	FECHA	FIRMA
	ene/2012	

PARAGUAY

FECHA DE EMISION: ENERO / 2012

REV 1	REV 2	REV 3
--/--/--	--/--/--	--/--/--

NOTA : Todas las medidas se verificaran en obra.

PROFESIONAL: FIRMA:
CALCULISTA: FIRMA:
ASESOR INSTALAC. FIRMA:

ESCALA 1/100

PLANO DE : DETALLE ESCALERA Y ALBAÑILERIA

DIBUJO:
SUPERVISO:

PROYECTO: CASA DE LAS FEDERACIONES ASUNCION - PARAGUAY

CTA. CTE. CATASTRAL:

A-05