PLANTA ACOTADA _ ESC: 1/50.

FACHADA FRONTAL _ ESC: 1/50.

OBRA : ACCESO, PÓRTICO Y EMPEDRADO - UNCA

Licencia : CORONEL OVIEDO

Propietario : UNIVERSIDAD NACIONAL DEL CAAGUAZÚ - UNCA

Dirección : CORONEL OVIEDO

Proyecto : ARQ. OMAR MATIAS RIVEROS CAUIO

Propietario : Supervisor :

Cta. Cta. Catastral :

Propietario

Proyecto

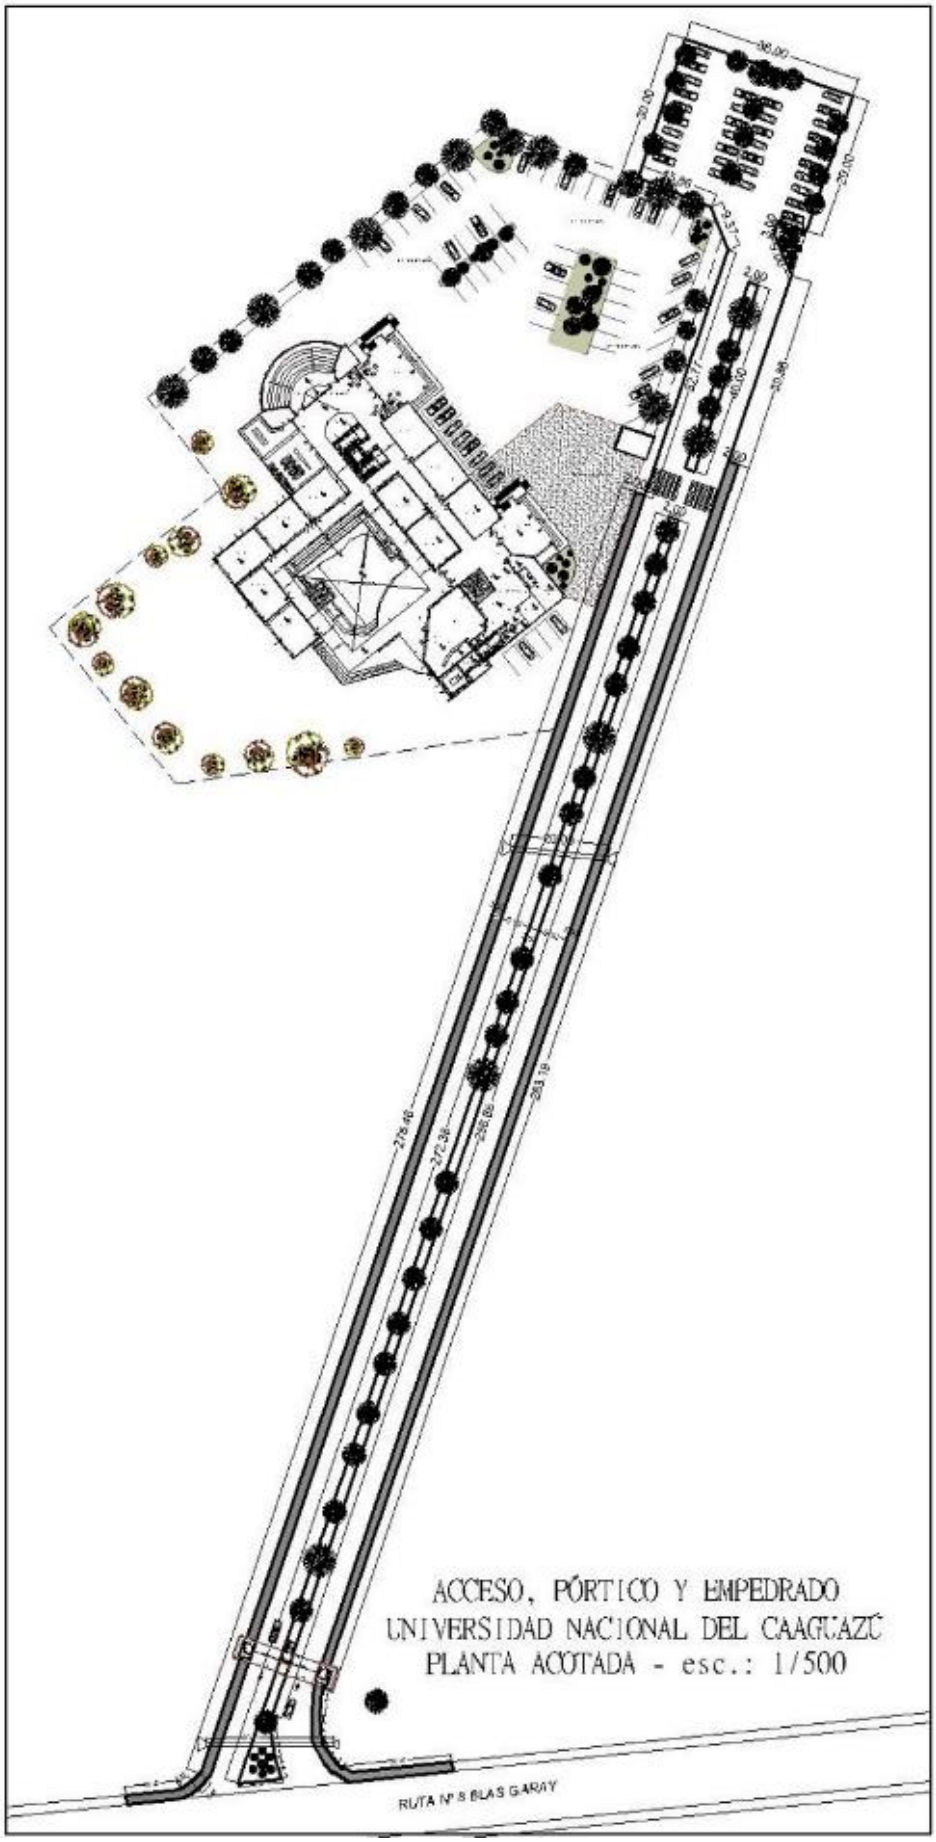
ACCESO, PÓRTICO Y EMPEDRADO
UNIVERSIDAD NACIONAL DEL CAAGUAZÚ
PLANTA ACOTADA - esc.: 1/500
RUTA Nº 8 BLAS GARAY

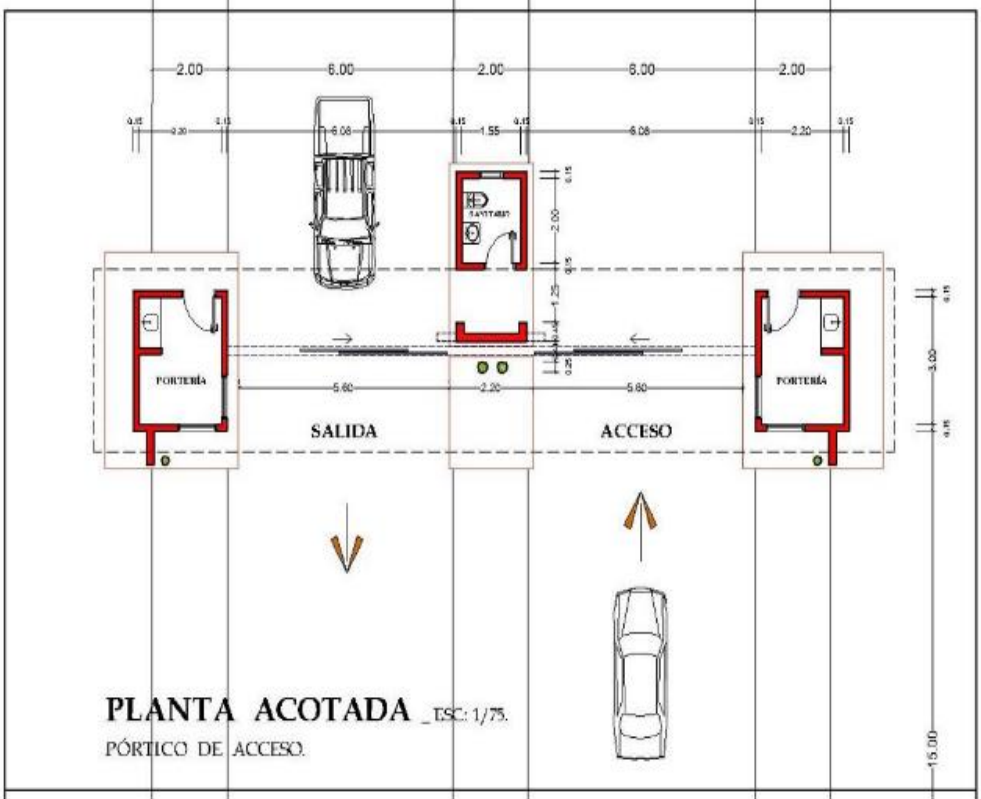

PLANTA ACOTADA _ESC: 1/75.

PÓRTICO DE ACCESO.

PLANTA ACOTADA _ESC: 1/100.

PÓRTICO DE ACCESO.

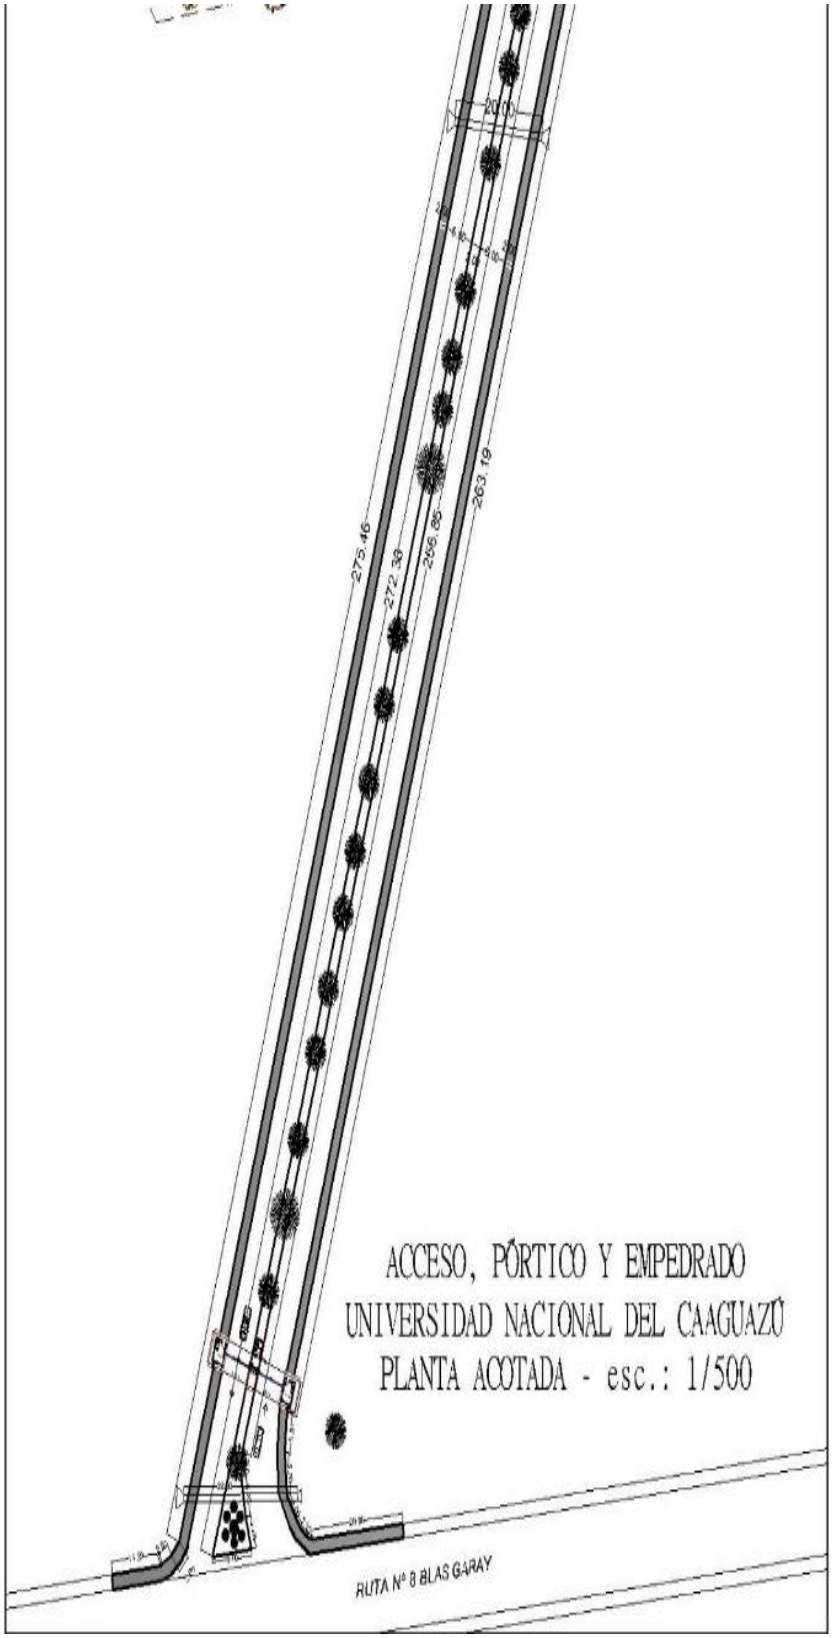
ACCESO, PÓRTICO Y EMPEDRADO
UNIVERSIDAD NACIONAL DEL CAAGUAZÚ
PLANTA ACOTADA - esc.: 1/500
275.46
272.38
256.85
263.19
RUTA Nº 8 BLAS GARAY