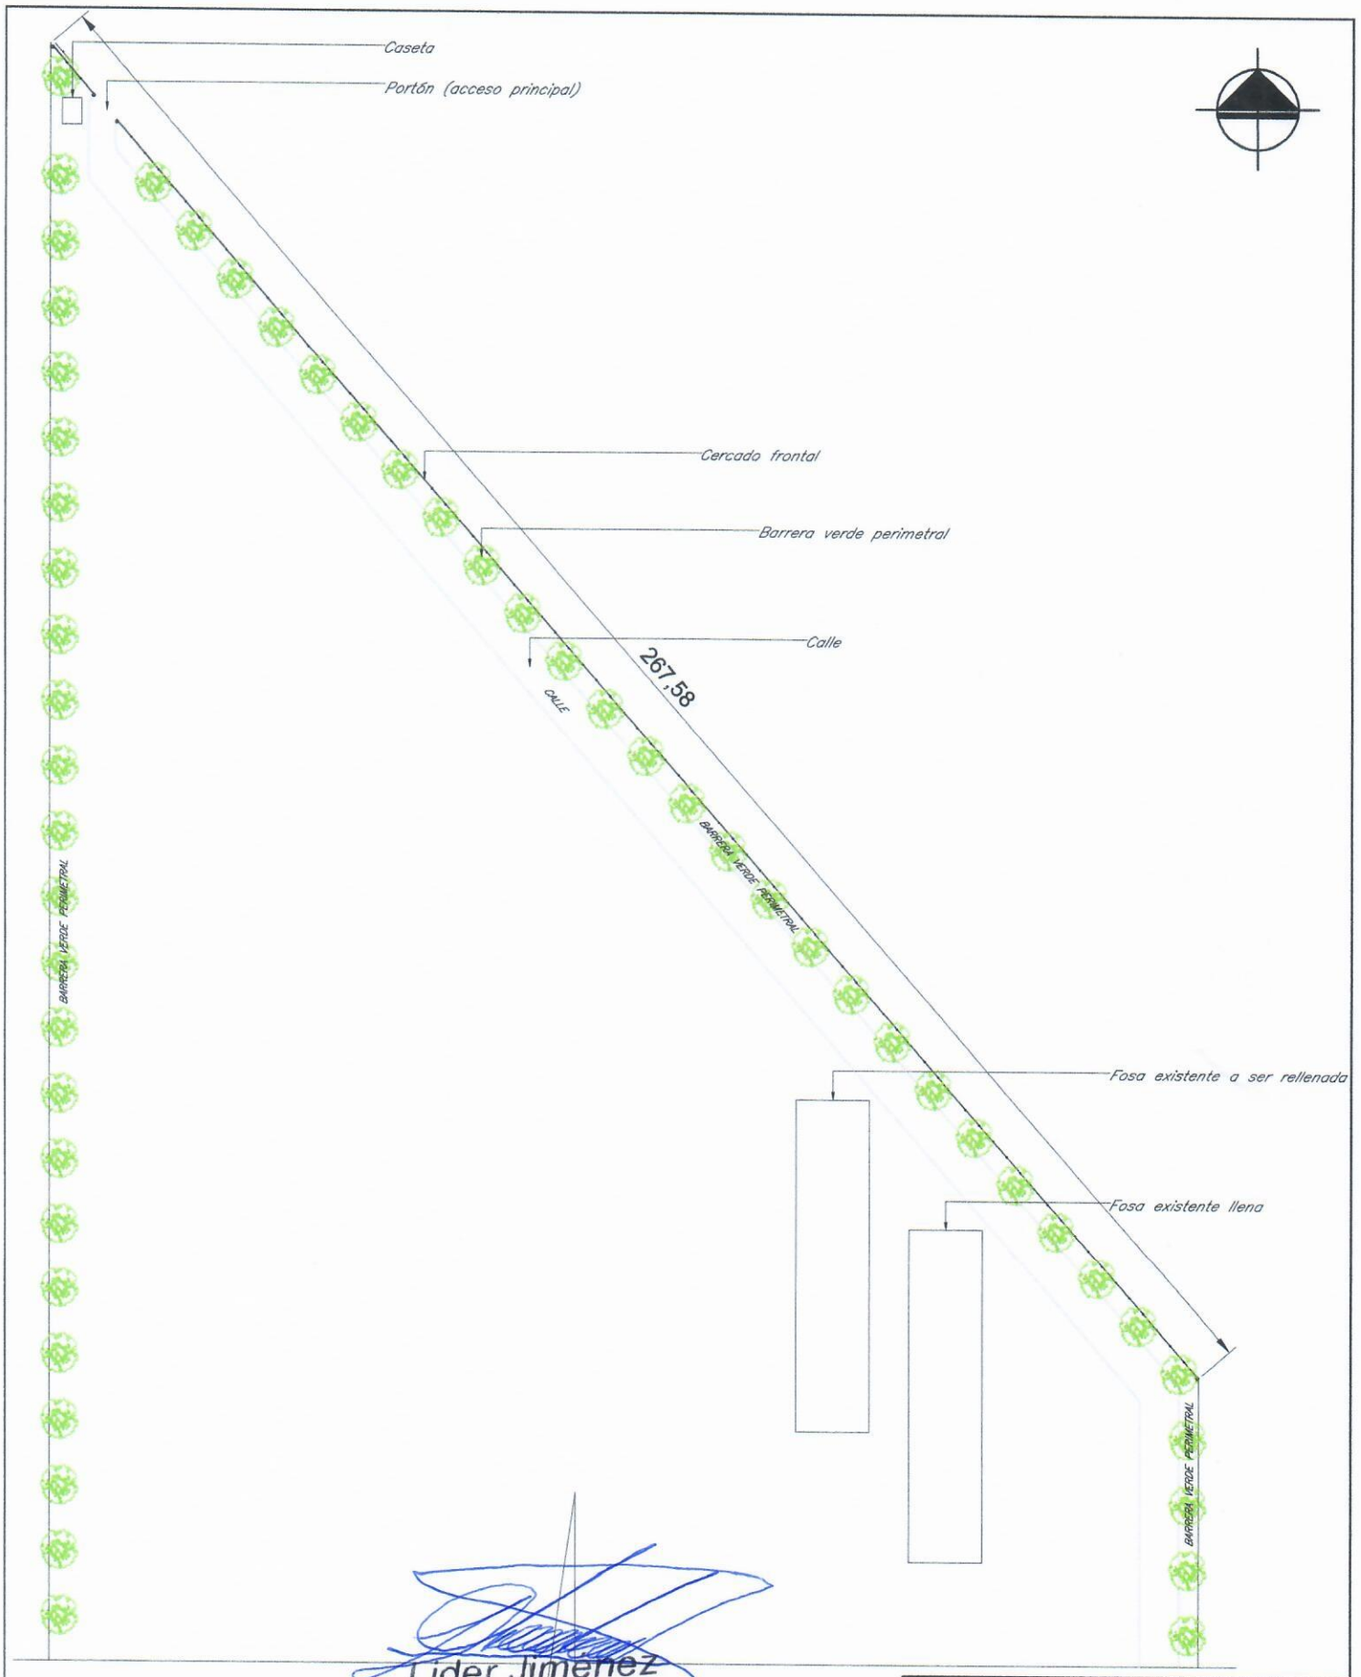

Lider Jimenez
Ing. Civil
Reg. MOPC 3616

PLANTA GENERAL
ESC.

MUNICIPALIDAD DE LOS CEDRALES		
DEPARTAMENTO: DIRECCIÓN DE OBRAS		
DIVISION: PROYECTO Y FISCALIZACIÓN		
PLANO Sin Esc.	OBRA	PLANO Nº
AÑO 2023	MEJORAS EN EL VERTEDERO MUNICIPAL	01

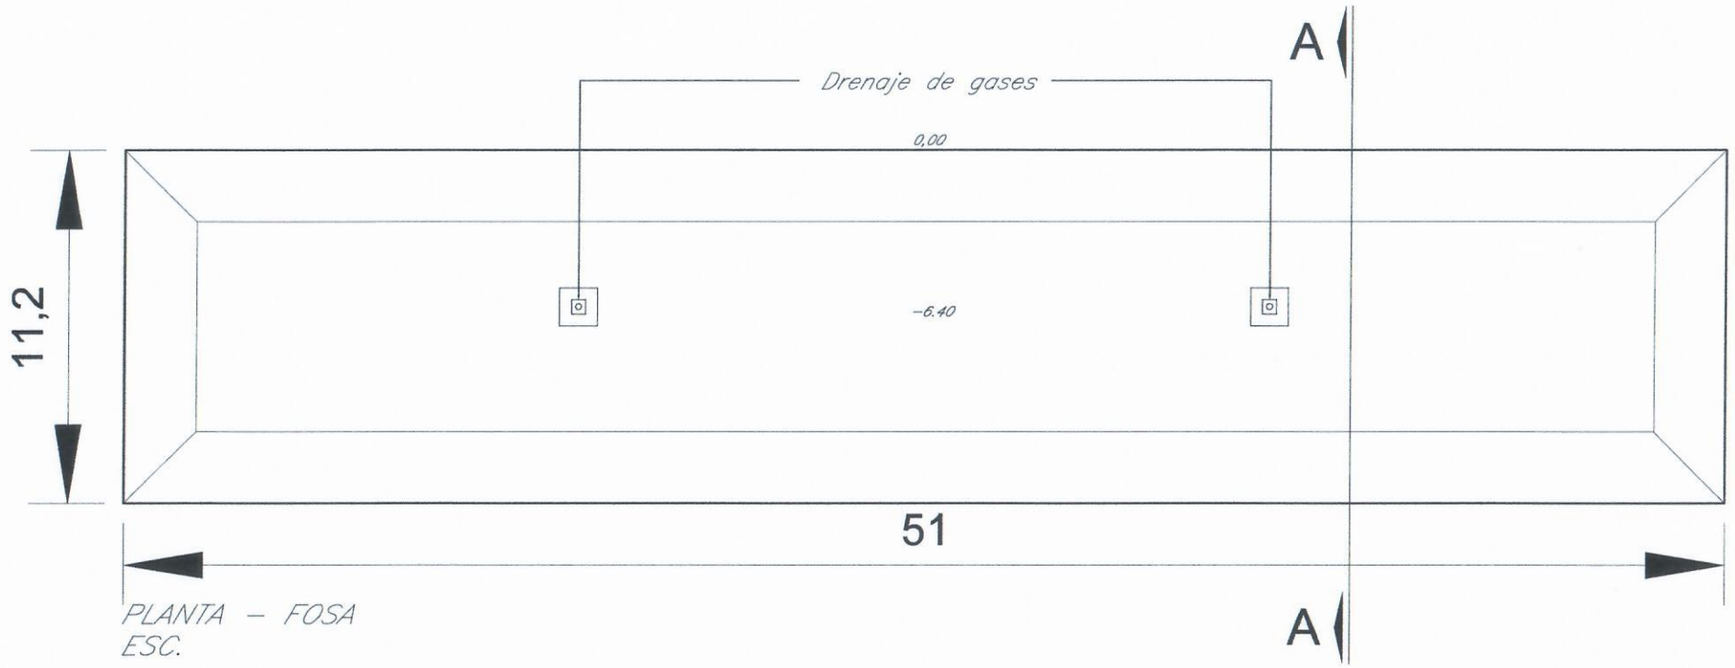

PLANTA – FOSA
ESC.

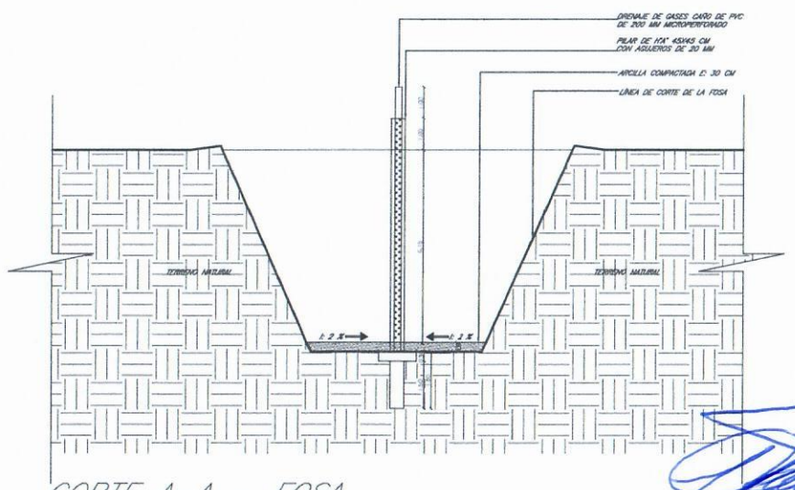

CORTE A–A – FOSA
ESC.

Lider Jiménez
Ing. Civil
Reg. MOPC 3616

MUNICIPALIDAD DE LOS CEDRALES		
DEPARTAMENTO: **DIRECCIÓN DE OBRAS**		
DIVISION: **PROYECTO Y FISCALIZACIÓN**		
PLANO Sin Esc.	OBRA	PLANO Nº
AÑO **2023**	**MEJORAS EN EL VERTEDERO MUNICIPAL**	02

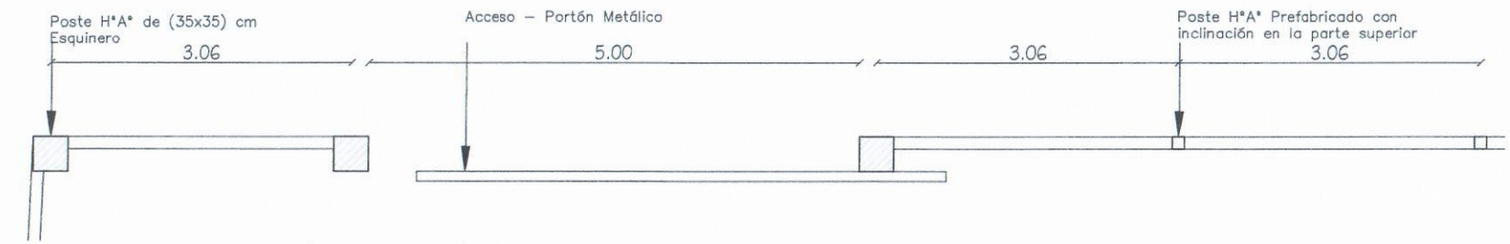

PLANTA CERCADO (referencia)
ESC. 1/50

OBS. DISTANCIA DE POSTES DE H°A° DE 3 A 3.50 MTS COMO PROMEDIO

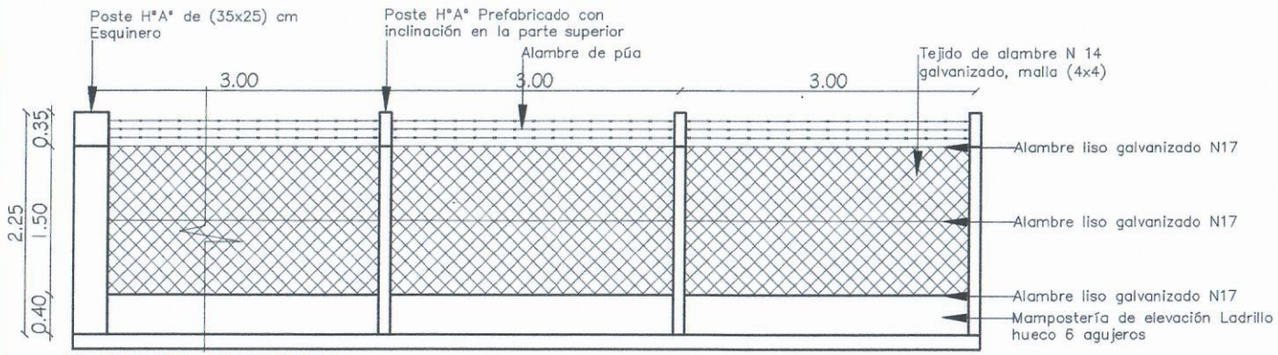

FACHADA CERCADO
ESC. 1/50

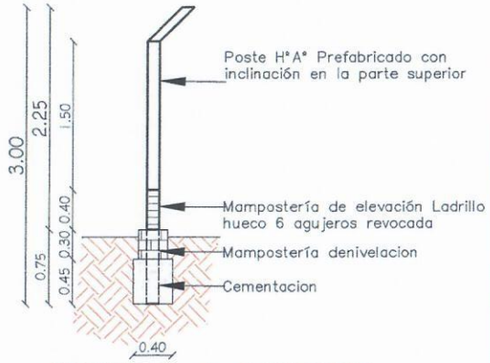

CORTE A–A CERCADO
ESC. 1/50

Lider Jiménez
Ing. Civil
Reg. MOPC 3616

MUNICIPALIDAD DE LOS CEDRALES	
DEPARTAMENTO: **DIRECCIÓN DE OBRAS**	
DIVISION: **PROYECTO Y FISCALIZACIÓN**	
PLANO Sin Esc. / AÑO **2023**	OBRA **MEJORAS EN EL VERTEDERO MUNICIPAL**
	PLANO Nº 03

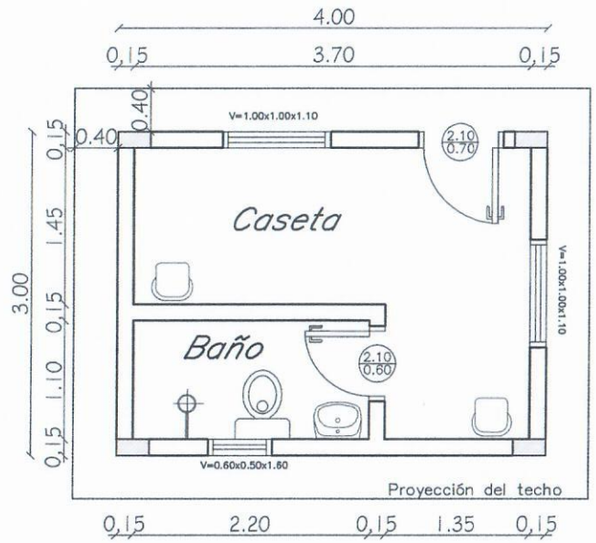

PLANTA
Esc:

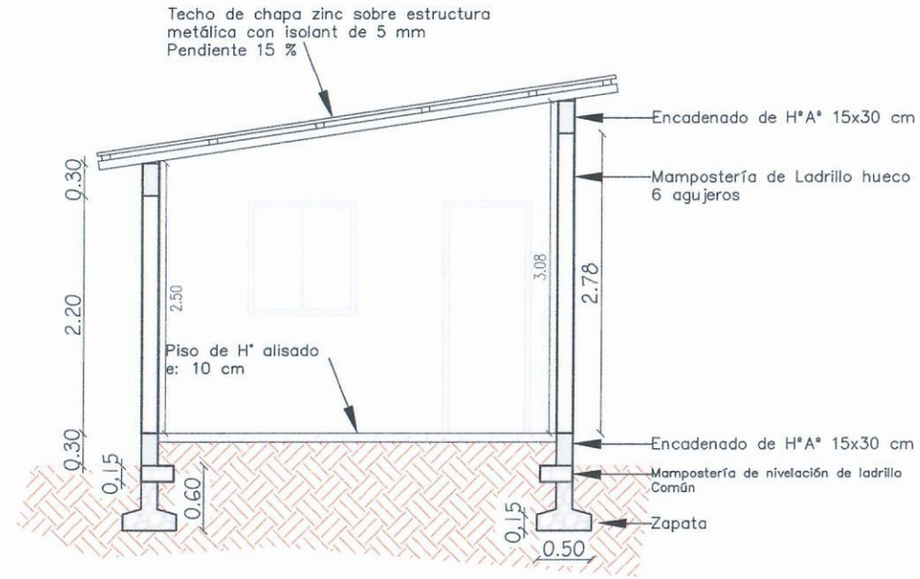

CORTE
Esc:

Lider Jiménez
Ing. Civil
Reg. MOPC 3616

MUNICIPALIDAD DE LOS CEDRALES		
DEPARTAMENTO: **DIRECCIÓN DE OBRAS**		
DIVISION: **PROYECTO Y FISCALIZACIÓN**		
PLANO Sin Esc.	OBRA	PLANO Nº
AÑO **2023**	**MEJORAS EN EL VERTEDERO MUNICIPAL**	04