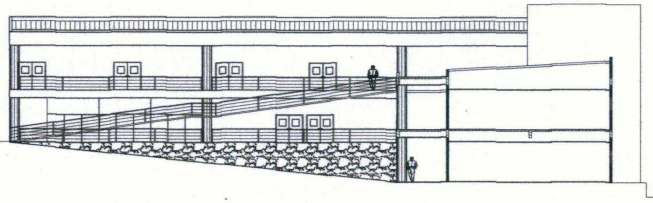

CORTE B - B

esc: 1/100

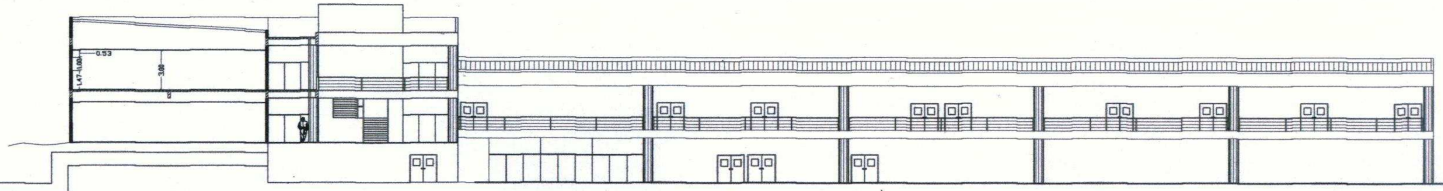

PRÓXIMA AMPLIACIÓN

CORTE A - A

esc: 1/100

PROYECTO:	FACULTAD DE FILOSOFÍA
UBICACION:	
PROPIETARIO:	
DOMICILIO:	
PROFESIONAL:	PAT. No.:
DOMICILIO:	
CTA.CTE.CTRAL.:	SUP.TERRENO:
SUP. CONSTRUIDA:	
PROPIETARIO	PROFESIONAL

PRÓXIMA AMPLIACIÓN

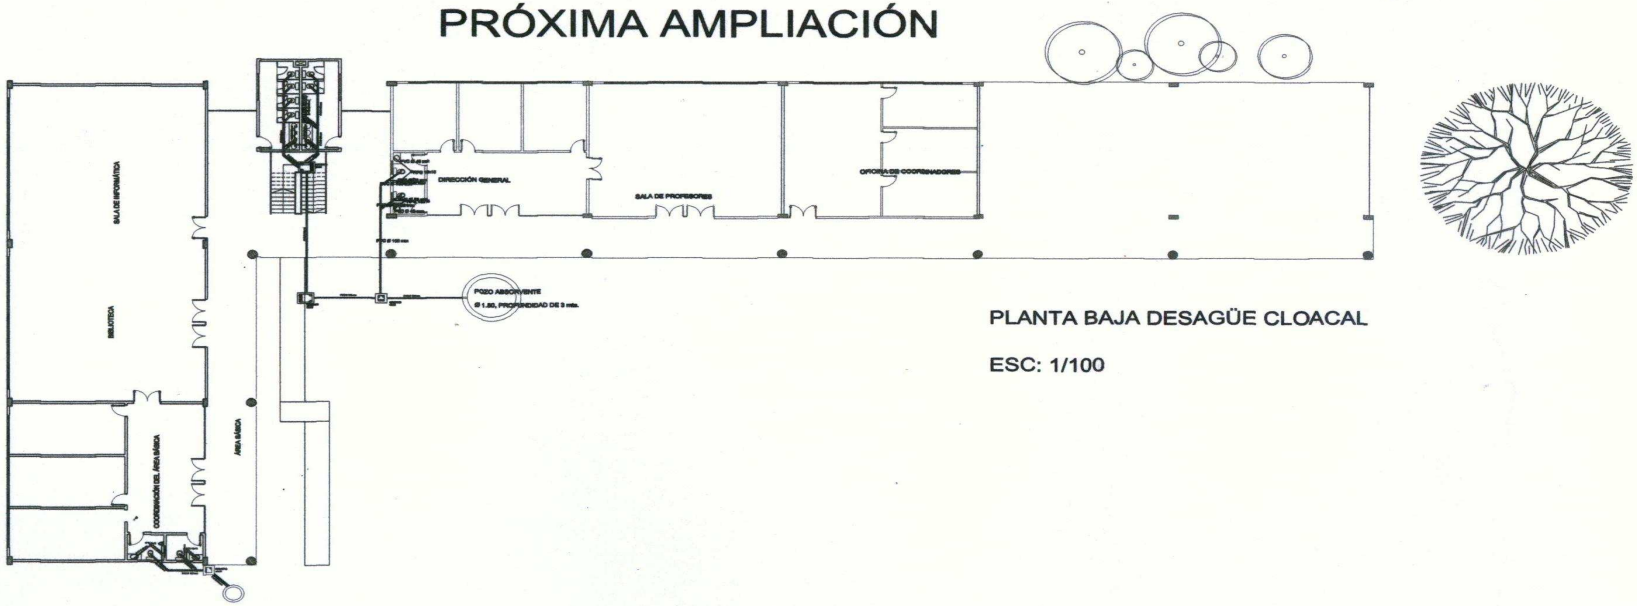

PLANTA BAJA DESAGÜE CLOACAL

ESC: 1/100

PROYECTO:	
UBICACION:	
PROPIETARIO:	
DOMICILIO:	
PROFESIONAL:	PAT. No.:
DOMICILIO:	
CTA.CTE.CTRAL.:	SUP.TERRENO:
SUP. CONSTRUIDA:	
PROPIETARIO	PROFESIONAL

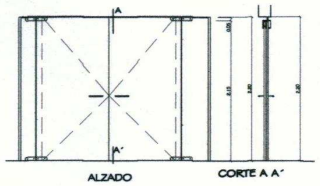

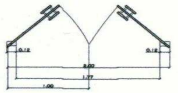

DIMENSION	:	1.60 x 2.10
TIPO	:	REBATIBLE
HOJA	:	DOS HOJAS DE ABRIR.
MARCO	:	ALUMINIO ANONIZADO
TERMINACION	:	ALUMINIO ANONIZADO COLOR HUMO
HERRAJES	:	CERRADURA Y FRENO (RUNDO)
VIDRIO	:	CRISTAL TEMPLADO (ESP. 10 mm
CANTIDAD	:	2 unidades
UBICACION	:	ACCESO A SALA DE COORDINACIÓN Y DIRECCIÓN GENERAL PB

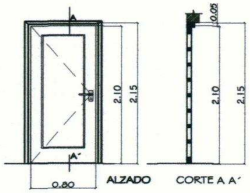

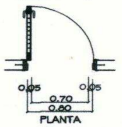

DIMENSION	:	0.80 x 2.10
TIPO	:	REBATIBLE
HOJA	:	PLACA DE MADERA
MARCO	:	LAMINACIO ENEF
TERMINACION	:	LUSTRE OPACO
CANTIDAD	:	4 unidades
UBICACION	:	EN BAÑOS DE PB
CONTRAMARCO	:	CEDRO DE 4.5 CM

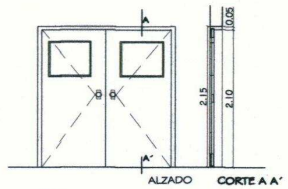

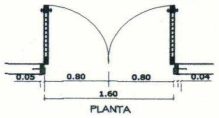

DIMENSION	:	1.60 x 2.10
TIPO	:	REBATIBLE
HOJA	:	PLACA DE MADERA CON PAÑO DE VIDRIO FIJO
MARCO	:	LAMINACIO ENEF
TERMINACION	:	LUSTRE OPACO
CANTIDAD	:	4 unidades
UBICACION	:	BIBLIOTECA Y SALA DE INFORMÁTICA EN PB
CONTRAMARCO	:	CEDRO

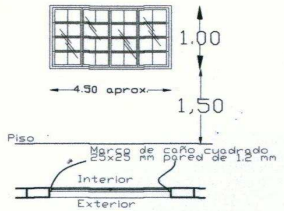

DIMENSION	:	4.70 aprox. x 1.00
TIPO	:	BALANCÍN CON VIDRIO
HOJA	:	HOJAS DE ABRIR.
MARCO	:	DE CAÑO CUADRADO 25 x 25 MM
TERMINACIÓN	:	ESMALTE SINTÉTICO COLOR NEGRO (PREVIO ANTIÓXIDO)
VIDRIO	:	COLOR NATURAL
CANTIDAD	:	6 unidades
UBICACIÓN	:	OFIC. BIBLIOTECA Y SALA DE INFORMÁTICA PB

OBSERVACIÓN: LA LONGITUD FINAL DE ESTA ABERTURA ESTARÁ DETERMINADA POR LA SEPARACIÓN FINAL EXISTENTE ENTRE LOS PILARES Y VER PLANO DE ENCOFRADO Y DISTRIBUCIÓN DE PILARES LA LONGITUD APROXIMADA SERÍA DE 4.70 MTS. PUDIENDO VARIAR SÓLO EN CENTÍMETROS

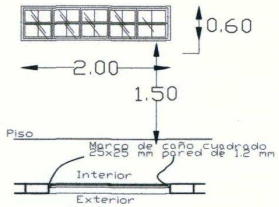

DIMENSION	:	2.00 X 0.60
TIPO	:	BALANCÍN CON VIDRIO
HOJA	:	HOJAS DE ABRIR.
MARCO	:	DE CAÑO CUADRADO 25 x 25 MM
TERMINACIÓN	:	ESMALTE SINTÉTICO COLOR NEGRO (PREVIO ANTIÓXIDO)
VIDRIO	:	COLOR NATURAL
CANTIDAD	:	2 unidades
UBICACIÓN	:	BAÑOS PÚBLICOS DE PB

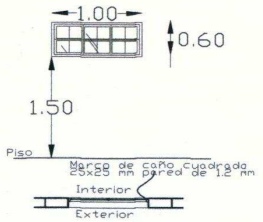

DIMENSION	:	1.00 X 0.60
TIPO	:	BALANCÍN CON VIDRIO
HOJA	:	HOJAS DE ABRIR.
MARCO	:	DE CAÑO CUADRADO 25 x 25 MM
TERMINACIÓN	:	ESMALTE SINTÉTICO COLOR NEGRO (PREVIO ANTIÓXIDO)
VIDRIO	:	COLOR NATURAL
CANTIDAD	:	2 unidades
UBICACIÓN	:	BAÑOS PARA FUNCIONARIOS - PB

PROYECTO:	
UBICACIÓN:	
PROPIETARIO:	
DOMICILIO:	
PROFESIONAL:	PAT. No.:
DOMICILIO:	
CTA.CTE.CTRAL.:	SUP.TERRENO:
SUP. CONSTRUIDA:	
PROPIETARIO	PROFESIONAL

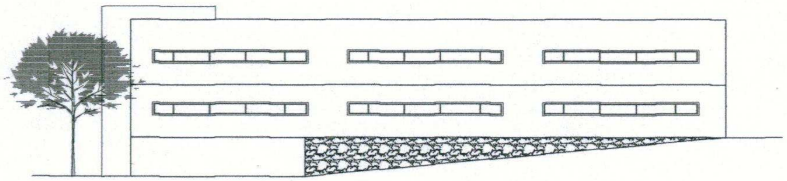

FACHADA TRASVERSAL

esc: 1/100

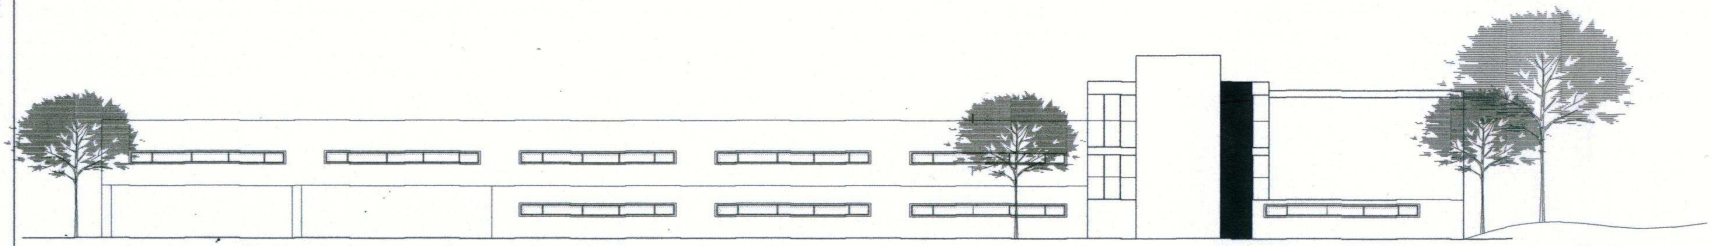

PRÓXIMA AMPLIACIÓN

FACHADA LONGITUDINAL

esc: 1/100

PROYECTO:	FACULTAD DE FILOSOFÍA
UBICACION:	
PROPIETARIO:	
DOMICILIO:	
PROFESIONAL:	PAT. No.:
DOMICILIO:	
CTA.CTE.CTRAL.:	SUP.TERRENO:
SUP. CONSTRUIDA:	
PROPIETARIO	PROFESIONAL

PRÓXIMA AMPLIACIÓN

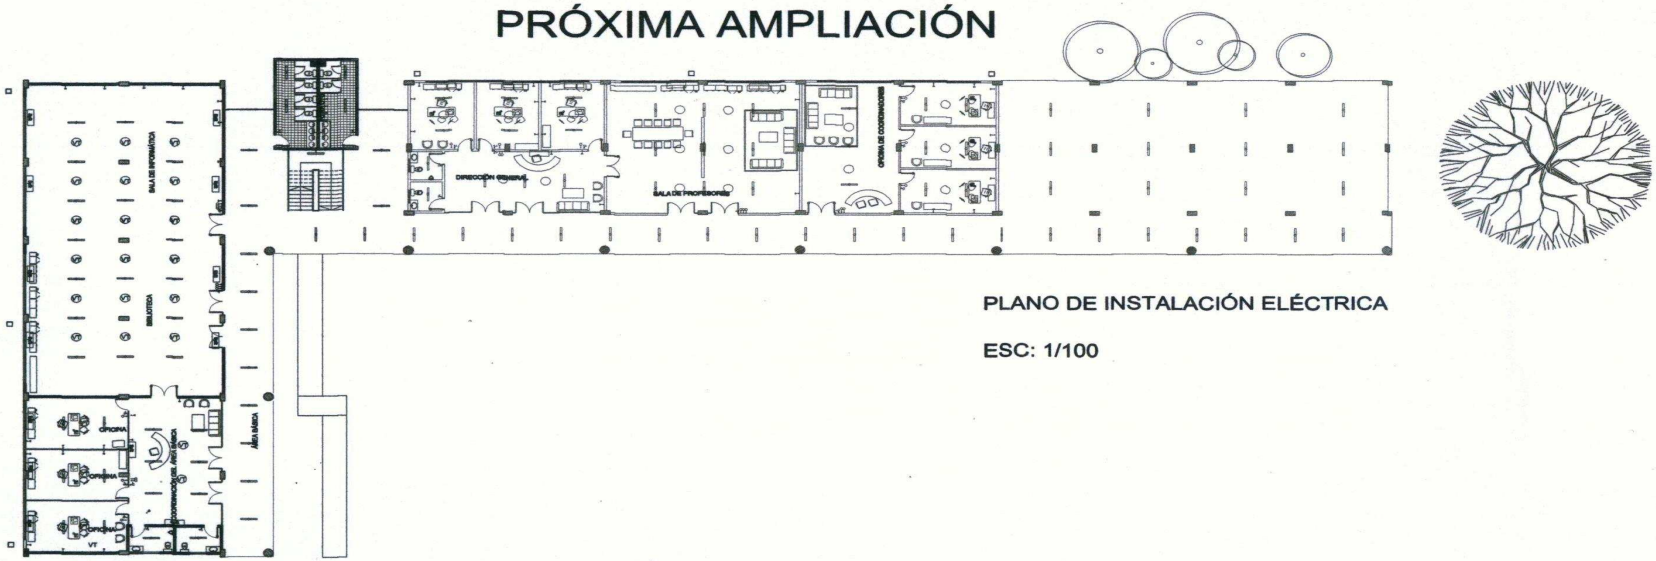

PLANO DE INSTALACIÓN ELÉCTRICA

ESC: 1/100

PROYECTO:	
UBICACION:	
PROPIETARIO:	
DOMICILIO:	
PROFESIONAL:	PAT. No.:
DOMICILIO:	
CTA.CTE.CTRAL.:	SUP.TERRENO:
SUP. CONSTRUIDA:	

PRÓXIMA AMPLIACIÓN

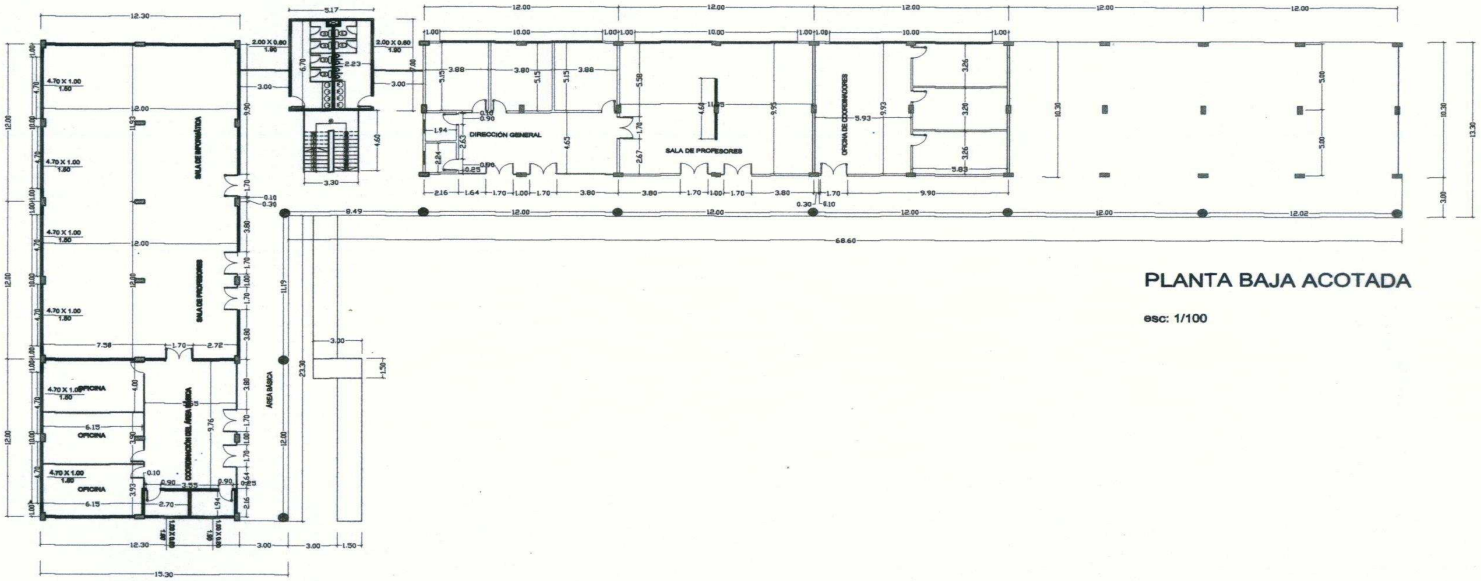

PLANTA BAJA ACOTADA

esc: 1/100

PROYECTO:	
UBICACIÓN:	
PROPIETARIO:	
DOMICILIO:	
PROFESIONAL:	PAT. No.:
DOMICILIO:	
CTA.CTE.CTRAL.:	SUP.TERRENO:
SUP. CONSTRUIDA:	
PROPIETARIO	PROFESIONAL

PRÓXIMA AMPLIACIÓN

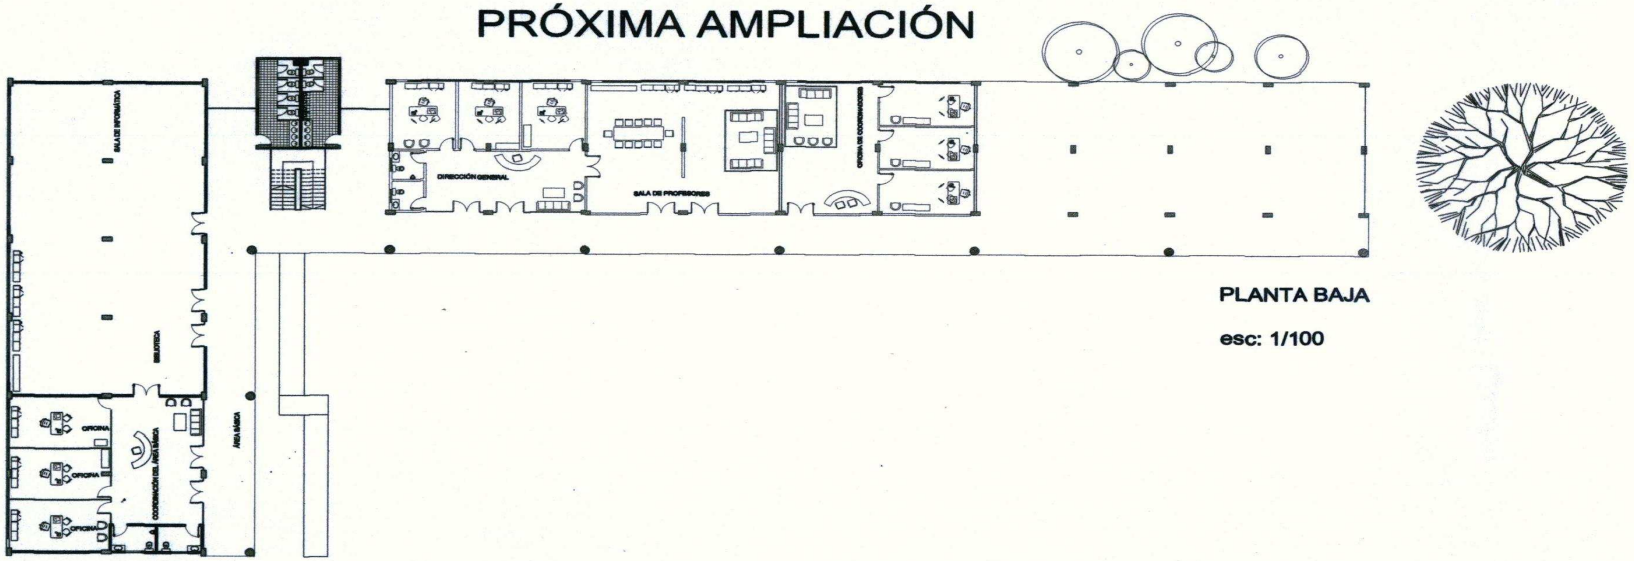

PLANTA BAJA

esc: 1/100

PROYECTO:	FACULTAD DE FILOSOFÍA
UBICACION:	
PROPIETARIO:	
DOMICILIO:	
PROFESIONAL:	PAT. No.:
DOMICILIO:	
CTA.CTE.CTRAL.:	SUP.TERRENO:
SUP. CONSTRUIDA:	
PROPIETARIO	PROFESIONAL

PRÓXIMA AMPLIACIÓN

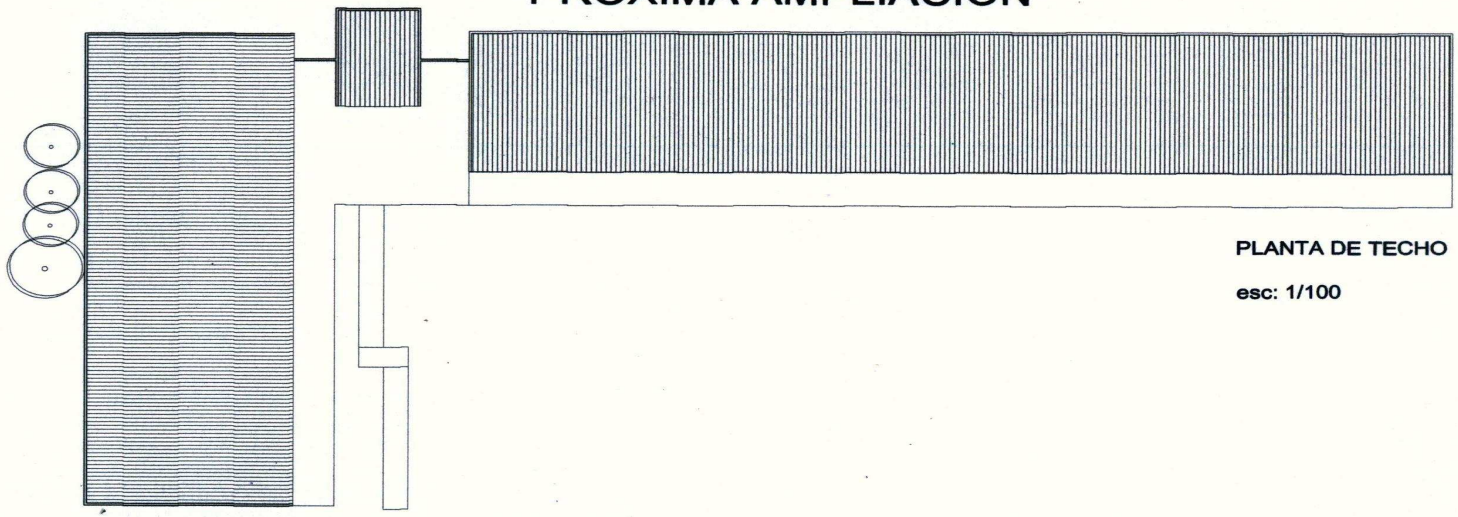

PLANTA DE TECHO

esc: 1/100

PROYECTO: FACULTAD DE FILOSOFÍA	
UBICACION:	
PROPIETARIO:	
DOMICILIO:	
PROFESIONAL:	PAT. No.:
DOMICILIO:	
CTA.CTE.CTRAL.:	SUP.TERRENO:
SUP. CONSTRUIDA:	
PROPIETARIO	PROFESIONAL

PRÓXIMA AMPLIACIÓN

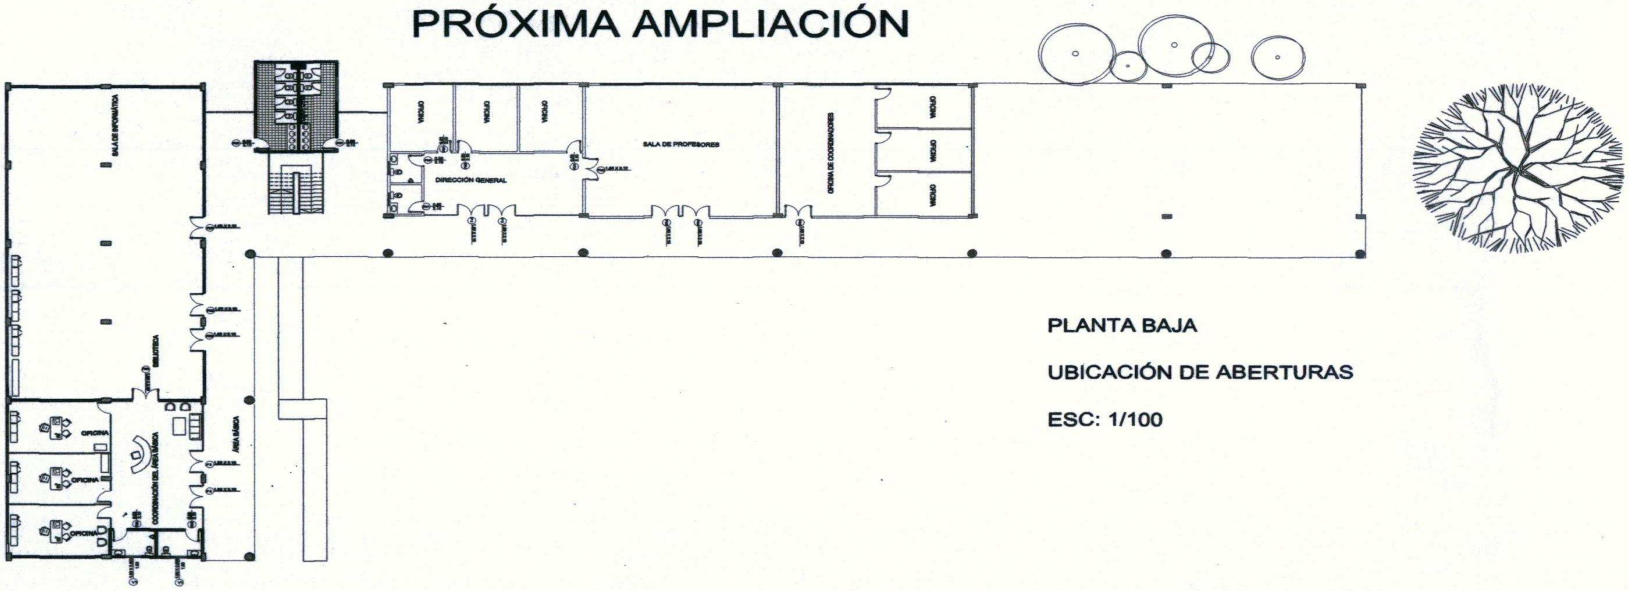

PLANTA BAJA

UBICACIÓN DE ABERTURAS

ESC: 1/100

PROYECTO:	
UBICACION:	
PROPIETARIO:	
DOMICILIO:	
PROFESIONAL:	PAT. No.:
DOMICILIO:	
CTA.CTE.CTRAL.:	SUP.TERRENO:
SUP. CONSTRUIDA:	
PROPIETARIO	PROFESIONAL