PLANTA DE JUNTAS

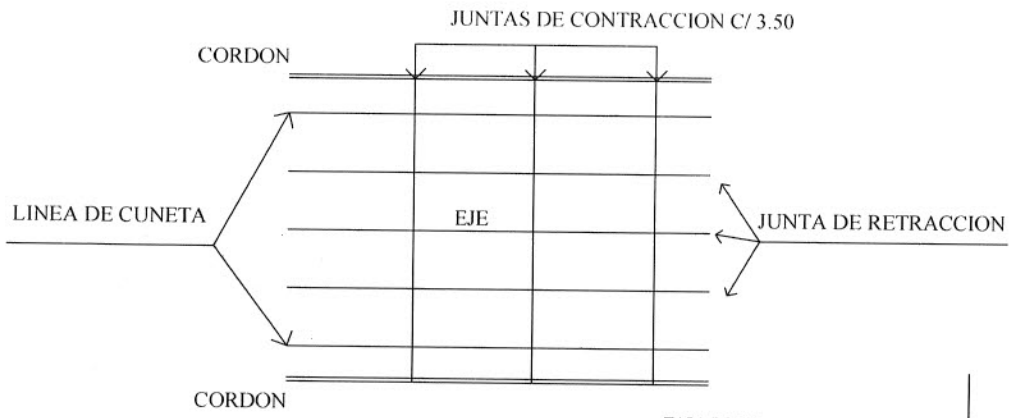

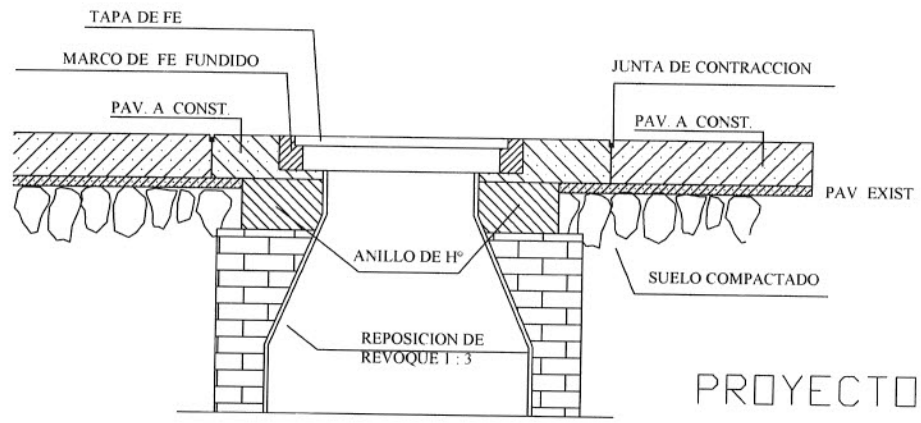

PROYECTO

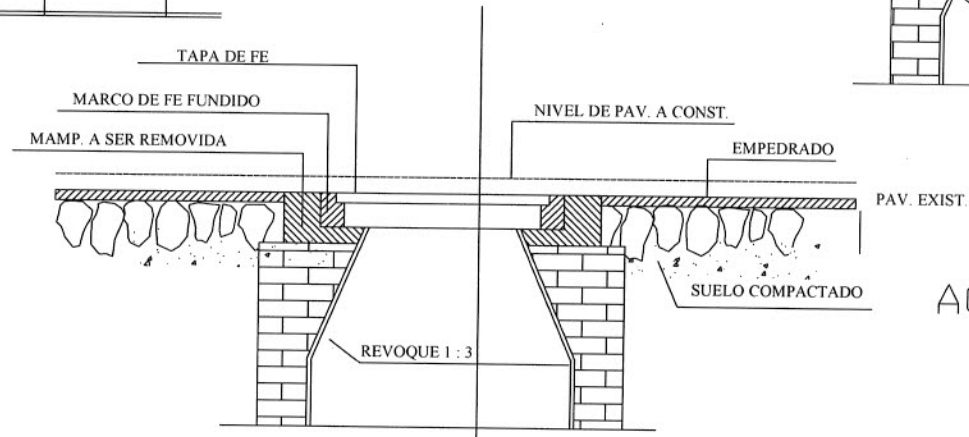

ACTUAL

DETALLE DE CUNETA

PROYECTO

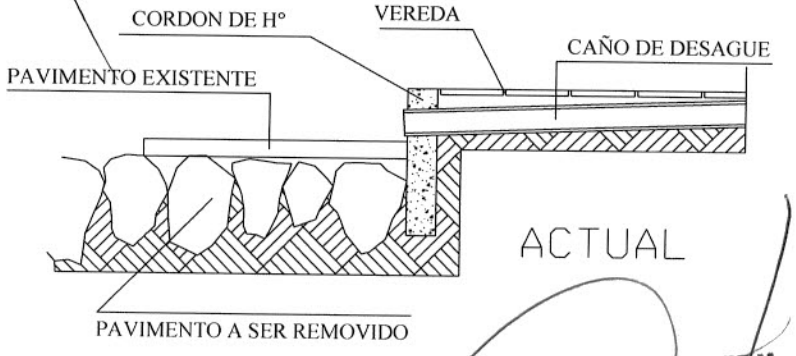

ACTUAL

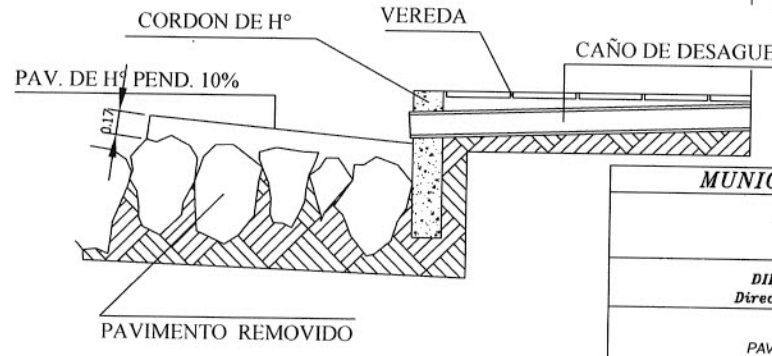

ING. ANTOLIANO BENITEZ M.
DIRECTOR
DIRECCION DE OBRAS MUNICIPALES

MUNICIPALIDAD DE ASUNCION	
Intendente *Mario Ferreiro*	
DIRECCION GENERAL DE OBRAS *Directora General: Ing. Mirtha Acha*	
PAVIMENTO DE HORMIGÓN HIDRÁULICO	
DPTO. DE INGENIERÍA	2019

SECCION TRANSVERSAL TIPO

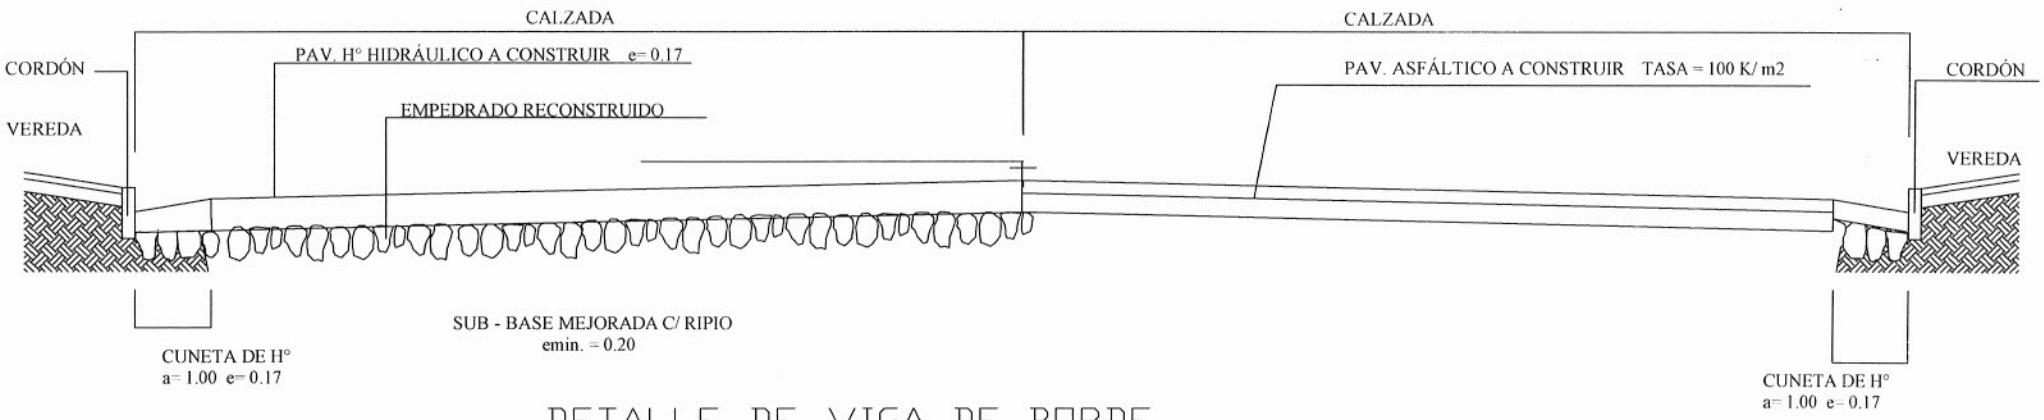

DETALLE DE VIGA DE BORDE

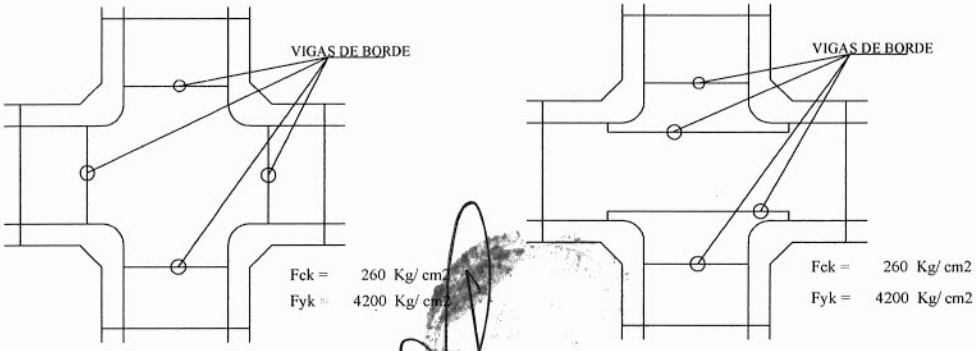

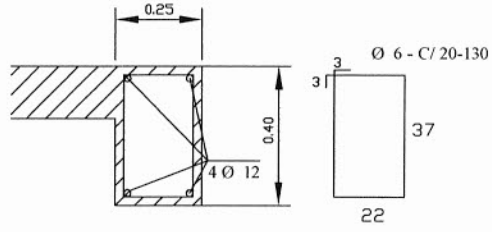

DETALLE DE TAPA DE REGISTRO DE ESAP

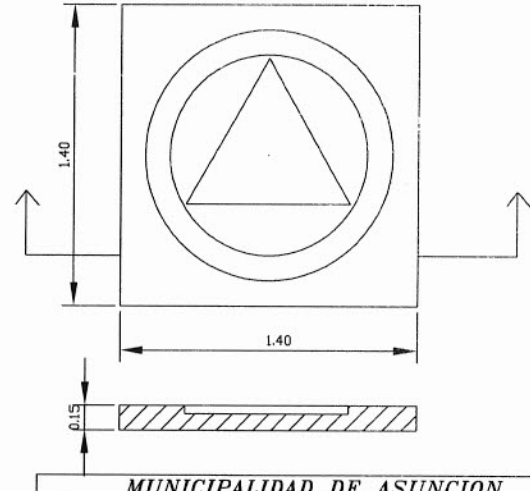

JUNTA DE CONTRACCION (ASERRADA)

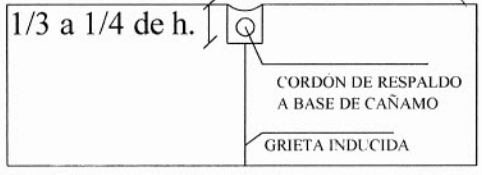

JUNTA DE DILATACION

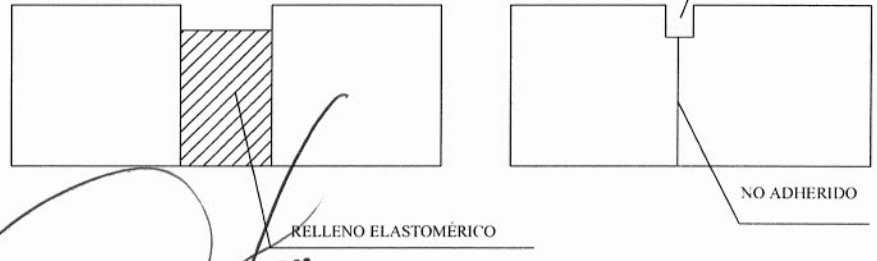

ING. ANTOLIANO BENITEZ M.
DIRECTOR
DIRECCION DE OBRAS MUNICIPALES

MUNICIPALIDAD DE ASUNCION	
Intendente	
Mario Ferreiro	
DIRECCION GENERAL DE OBRAS	
Directora General: Ing. Mirtha Acha	
PAVIMENTO DE HORMIGÓN HIDRÁULICO	
DPTO. DE INGENIERÍA	*2019*