PLANTA DE UBICACION

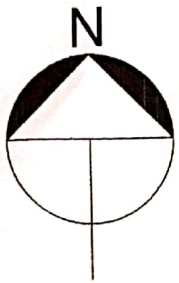

MUNICIPALIDAD DE NUEVA ESPERANZA	
UBICACION: BARRIO EL PORTAL - NUEVA ESPERANZA	
PROYECTO: ING. RENATO DA SILVA OTAVIANO	
CONSTRUCCION DE PAVIMENTO PETREO CALLE 8 DE DICIEMBRE MANZANAS 10/09, 11/12 Y 16/15	01 / 03
DIVISION: U.O.C	
JEFE DE DIVSION: CARMEN VELAZCO	
Ing. Civil Renato Da Silva Otaviano Reg. CPI Nº 2434 PROFESIONAL RUC: 446077-0	SELLO

19/08/2021 08:14:06

Escaneado con CamScanner

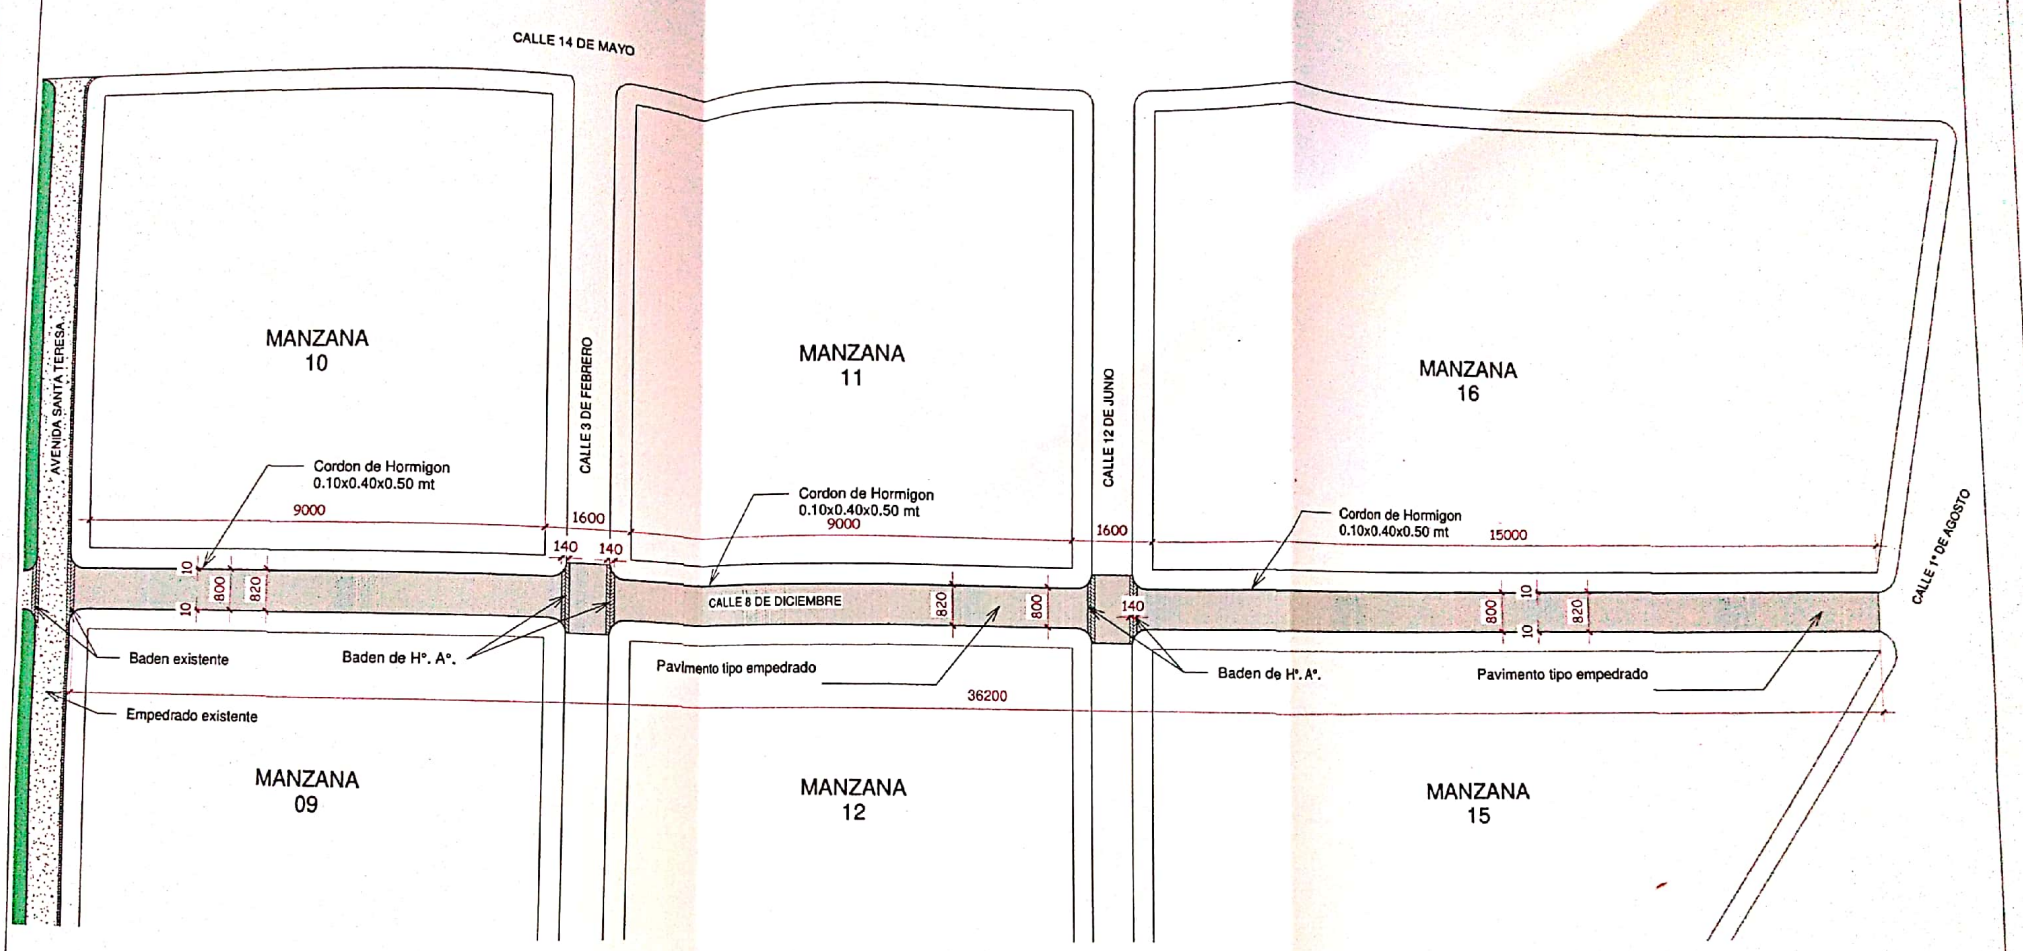

N

PLANTA ACOTADA CALLE 8 DE DICIEMBRE
ESC.:_____1:1000

MUNICIPALIDAD DE NUEVA ESPERANZA	
UBICACION: BARRIO EL PORTAL - NUEVA ESPERANZA	
PROYECTO: ING. RENATO DA SILVA OTAVIANO	
CONSTRUCCION DE PAVIMENTO PETREO CALLE 8 DE DICIEMBRE MANZANAS 10/09, 11/12 Y 16/15	02/03
DIVISION: U.O.C	
JEFE DE DIVSION: CARMEN VELAZCO	
Ing. Civil Renato Da Silva Otaviano Reg. Civil N° 2434 Ruc: 447077-0 PROFESIONAL	SELLO

Escaneado con CamScanner

CORTE TIPICO

Pendiente lateral 3%
Diferencia con eje: -10cm

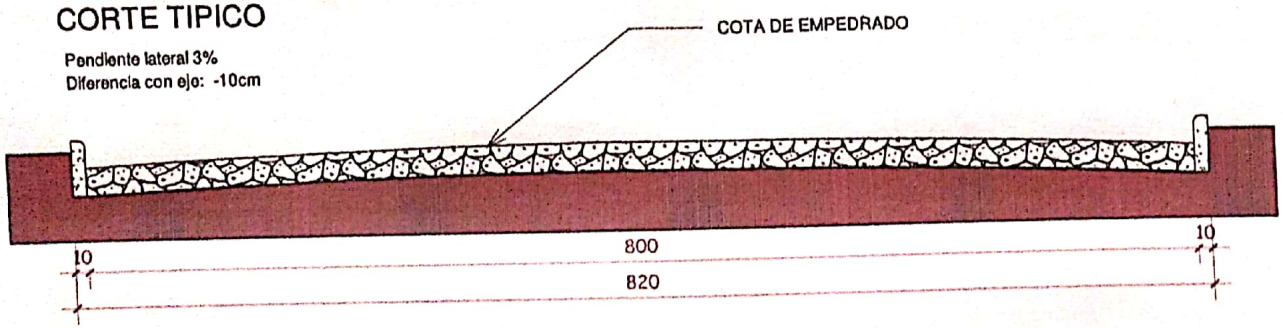

CORTE TRANSVERSAL

ESC.:_____1:50

CORDON DE HORMIGON FCK=18 MPA

Vol= 0,05 m³/ml

BADEN DE HORMIGON FCK=18 MPA

Vol= 0,20 m³/ml

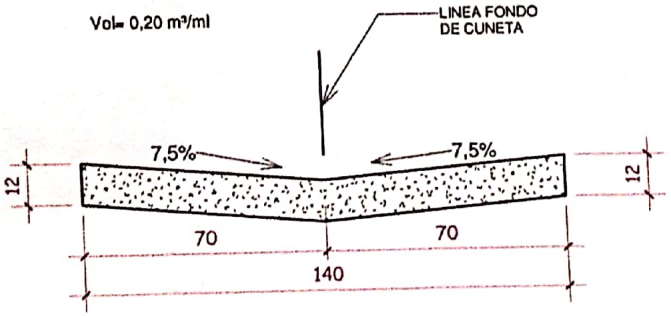

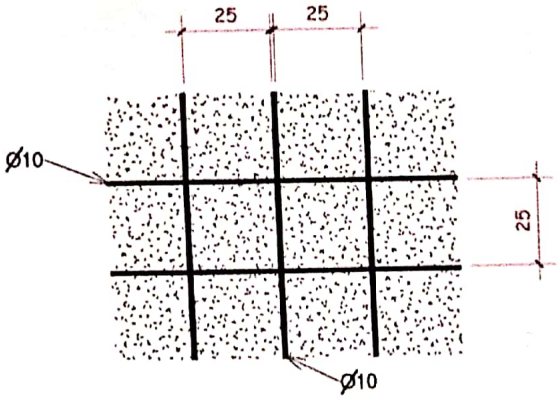

DETALLE DE CORDON Y BADEN

ESC.:_____1:20

MUNICIPALIDAD DE NUEVA ESPERANZA	
UBICACION: BARRIO EL PORTAL - NUEVA ESPERANZA	
PROYECTO: ING. RENATO DA SILVA OTAVIANO	
CONSTRUCCION DE PAVIMENTO PETREO CALLE 8 DE DICIEMBRE MANZANAS 10/09, 11/12 Y 16/15	03/03
DIVISION: U.O.C	
JEFE DE DIVSION: CARMEN VELAZCO	
Ing. Civil Renato Da Silva Otaviano Reg. Civil Nº 2434 Ext. PROFESIONAL 7-0	SELLO

19/08/2021 08:16:16

Escaneado con CamScanner