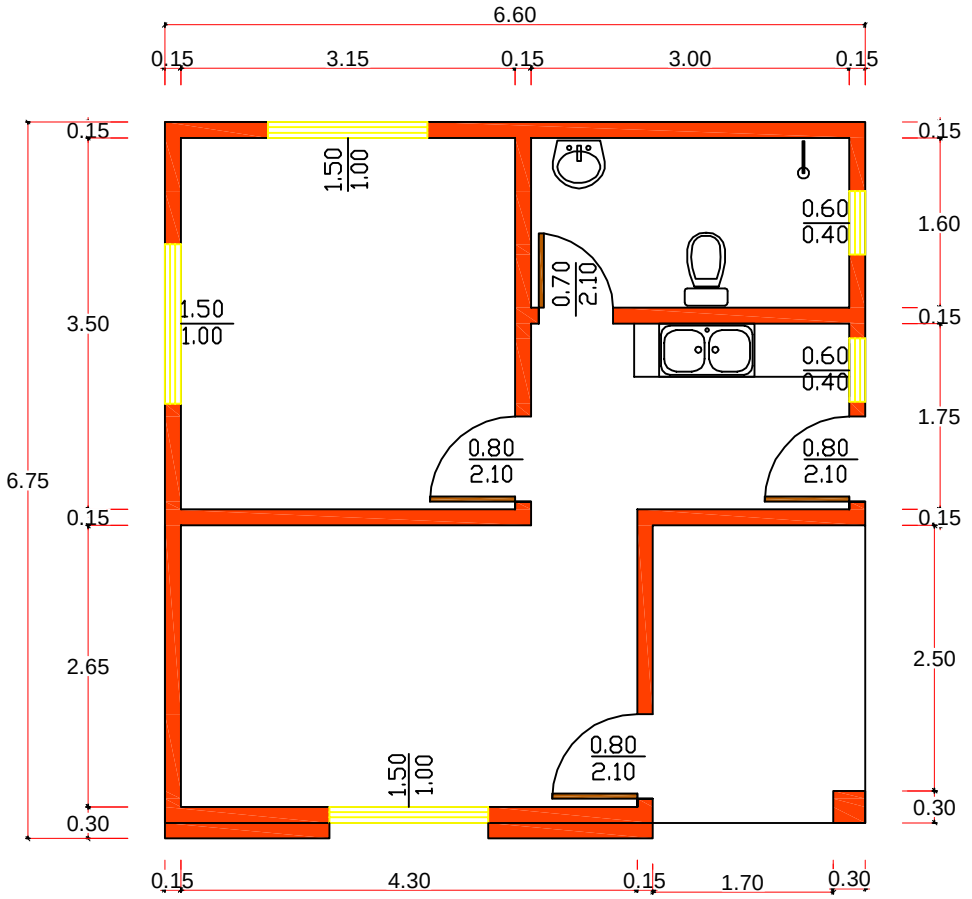

Planta General

Escala 1:50

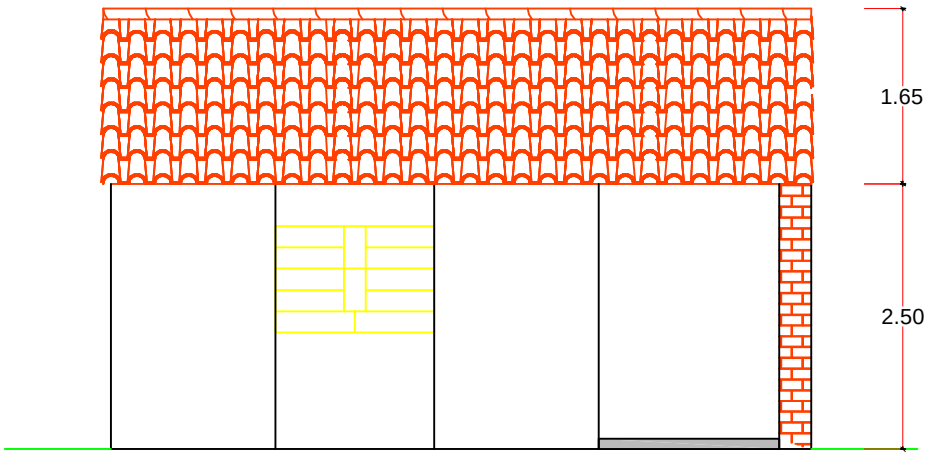

Vista Frontal

Escala 1:50

GOBERNACIÓN DE ÑEEMBUCÚ

OBRA: PUESTO DE SALUD.
UBICACION: OTAZU - SAN JUAN ÑEEMBUCÚ

RESPONSABLE:
ARQ. LUIS AYALA

ESCALA: 1:50

DIGITALIZADOR: MARIANO SAUC

SUPERFICIE A CONSTRUIR

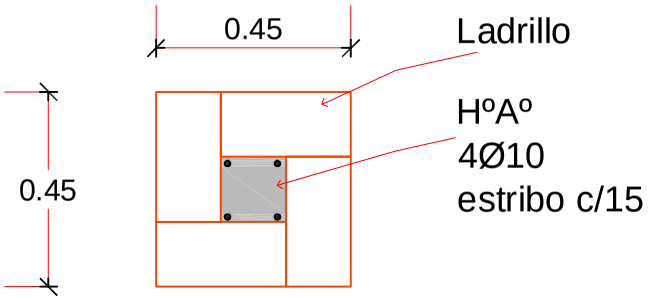

Detalle de Cimentación

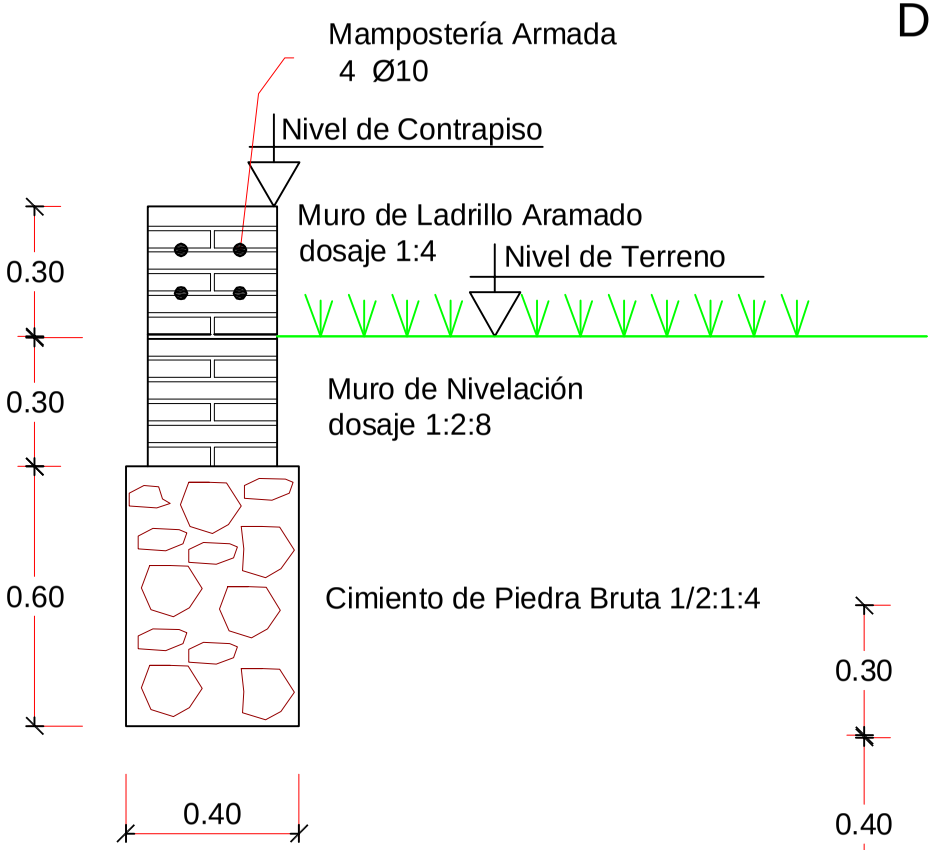

Detalle de Pilar de 0,45

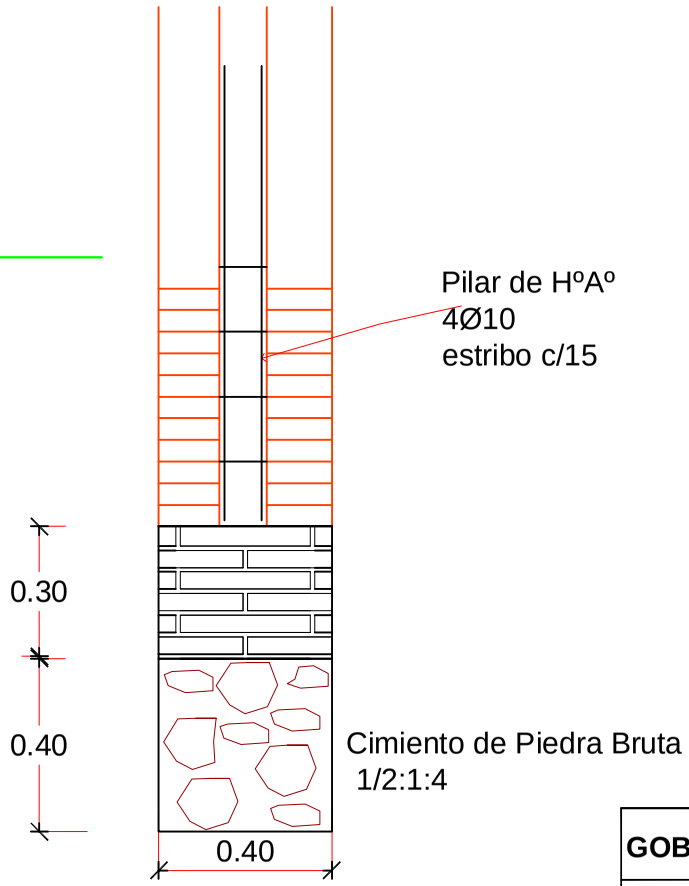

Escala 1:20

GOBERNACIÓN DE ÑEEMBUCÚ

OBRA: PUESTO DE SALUD.
UBICACION: OTAZU - SAN JUAN ÑEEMBUCÚ

RESPONSABLE: ARQ. LUIS AYALA.	ESCALA: 1:50	DIGITALIZADOR: MARIANO SAUCE SUPERFICIE A CONSTRUIR 44 m²