OBRA	TRATAMIENTO CONTRA HUMEDAD DE PAREDES
PROPIETARIO:	U.N.C. FACULTAD DE CIENCIAS ECONOMICAS Y ADMINISTRATIVAS
UBICACION:	CAMPUS UNIVERSITARIO - CONCEPCION
PROYECTO:	ING. CESAR RUIZ DIAZ MARTINEZ
FECHA:	06/2011

Asesoría Técnica
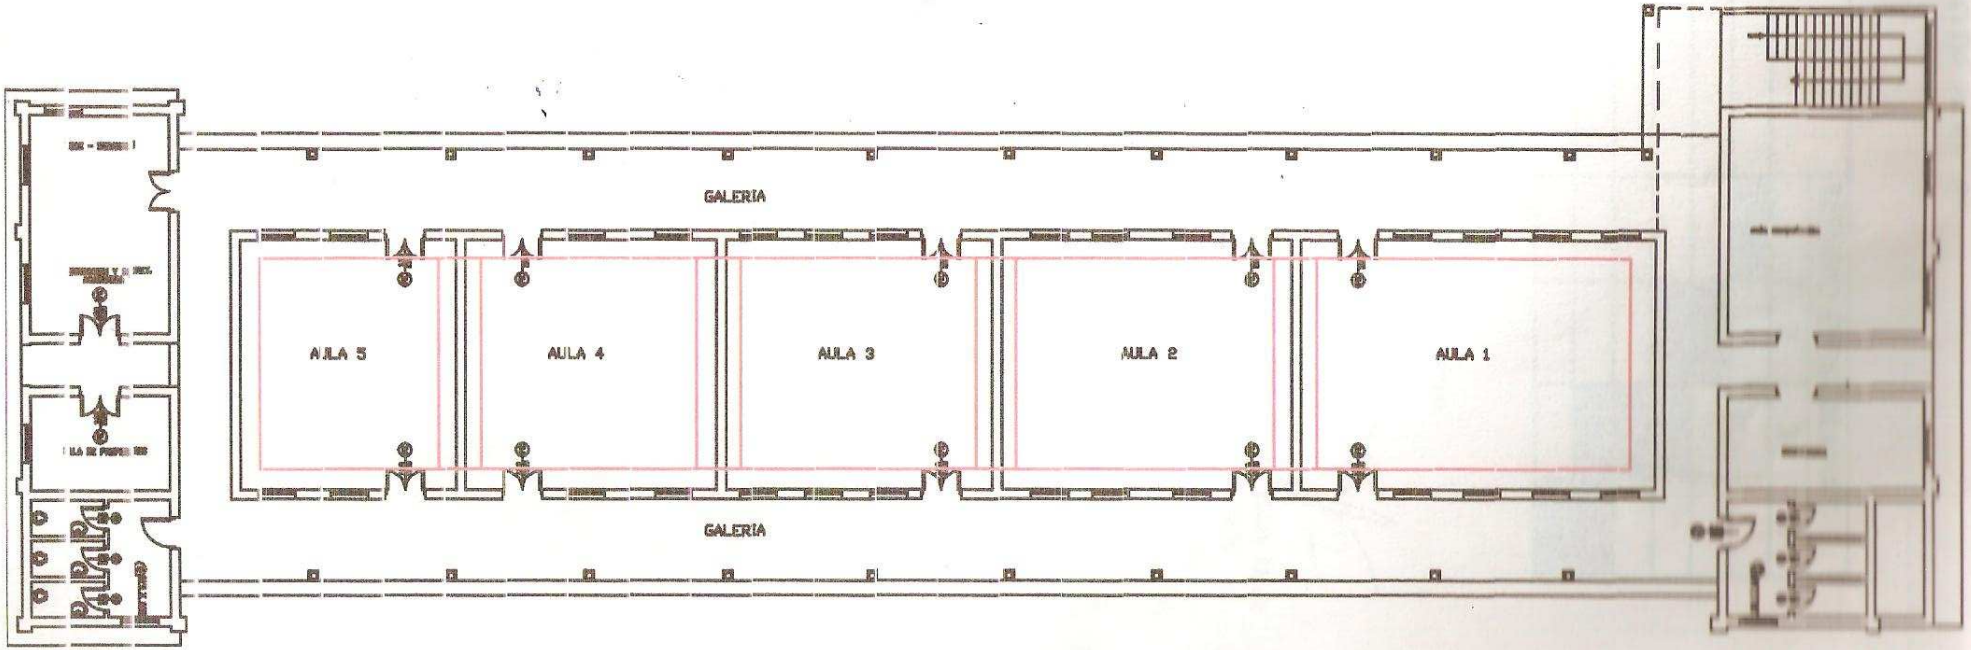
PLANTA GENERAL
Esc: 1/100