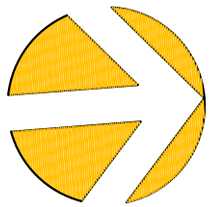

A INTERVENIR
1- Vereda perimetral.
2- Pista central circular.
3- Iluminacion (parcial)

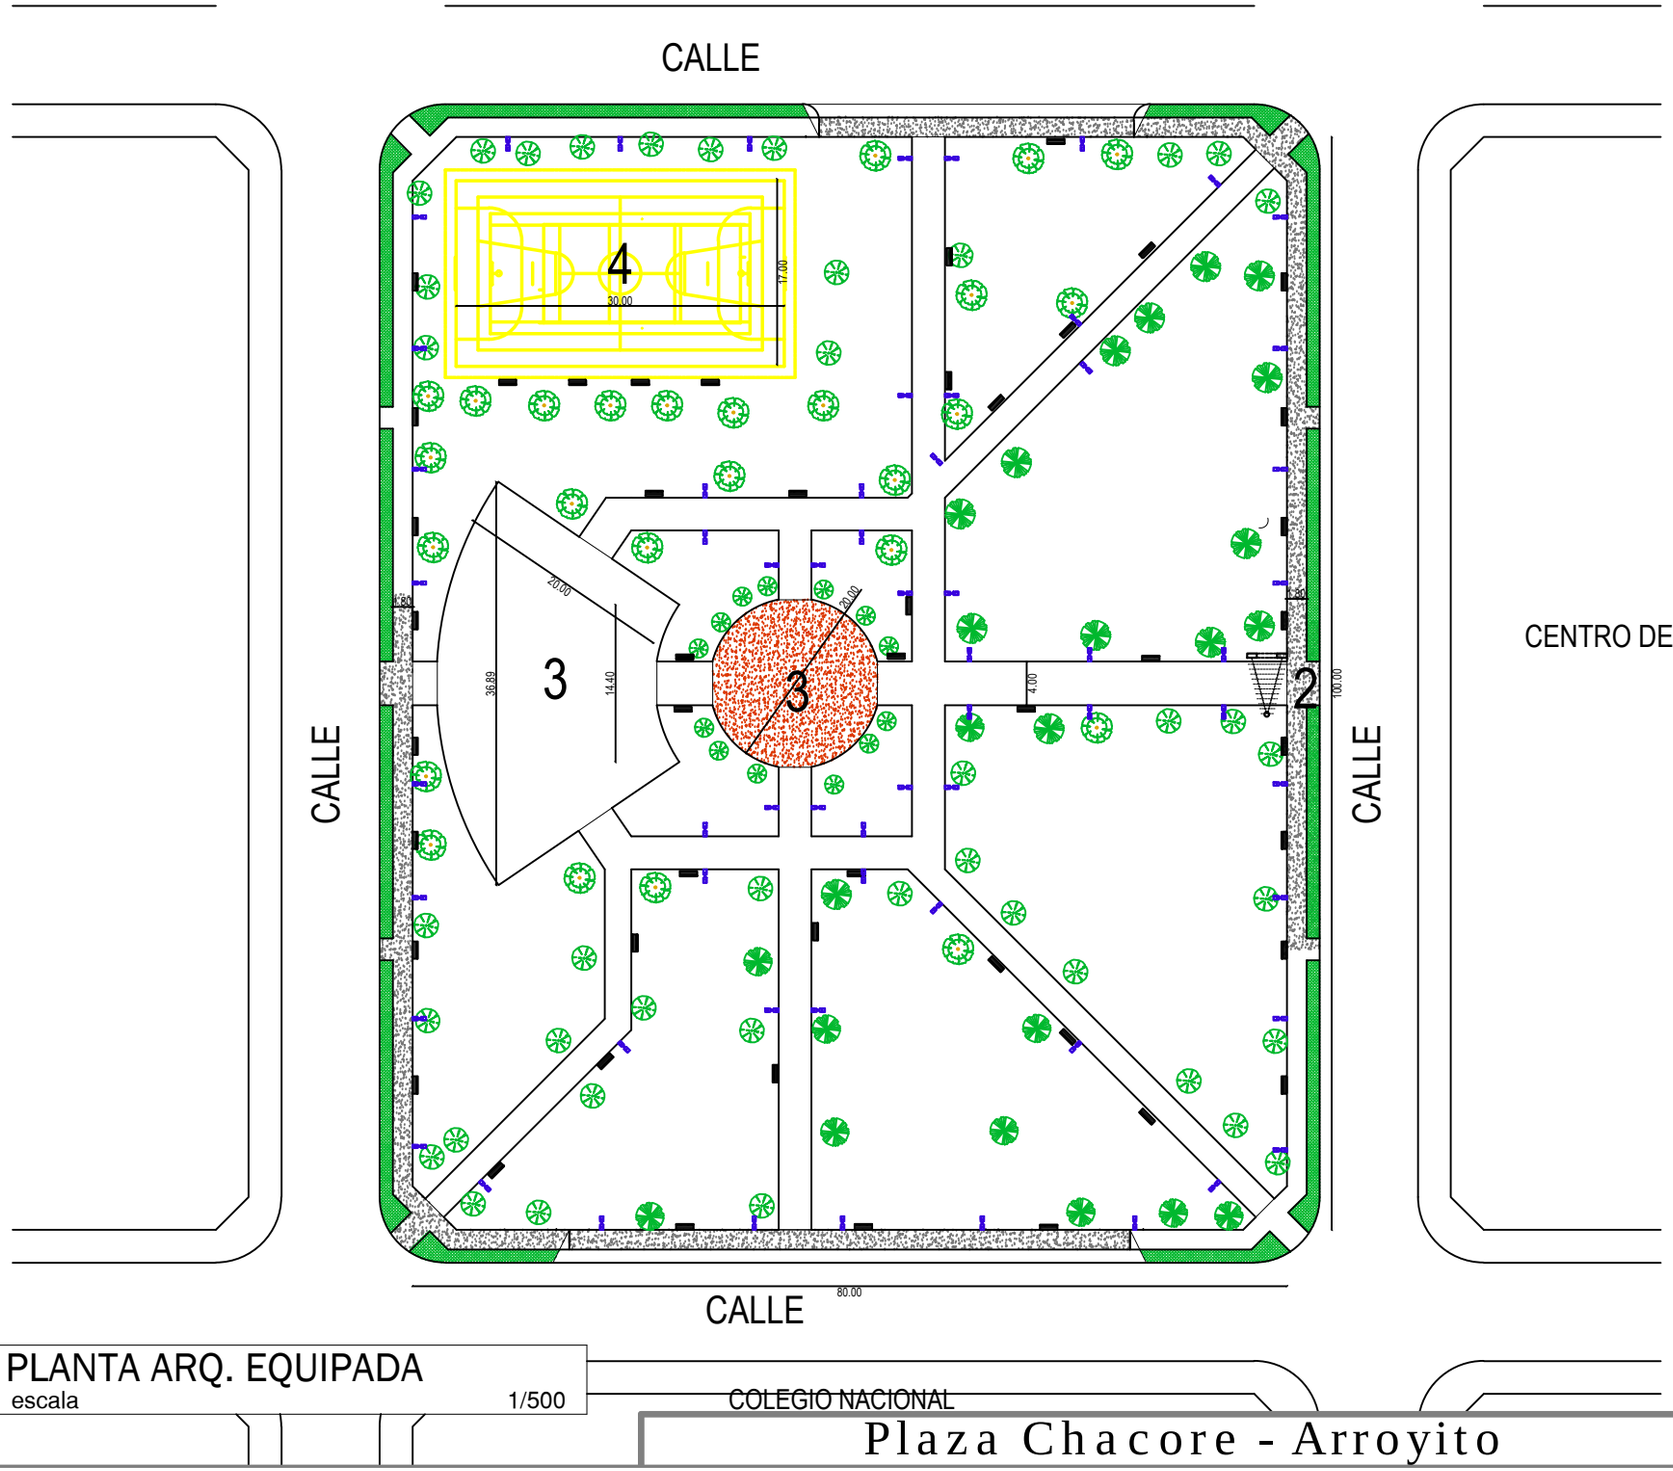

PLANTA ARQ. EQUIPADA
escala 1/500

Plaza Chacore - Arroyito

lamina

Municipalidad de Rehabiación.

arq. cesar augusto martinez vargas