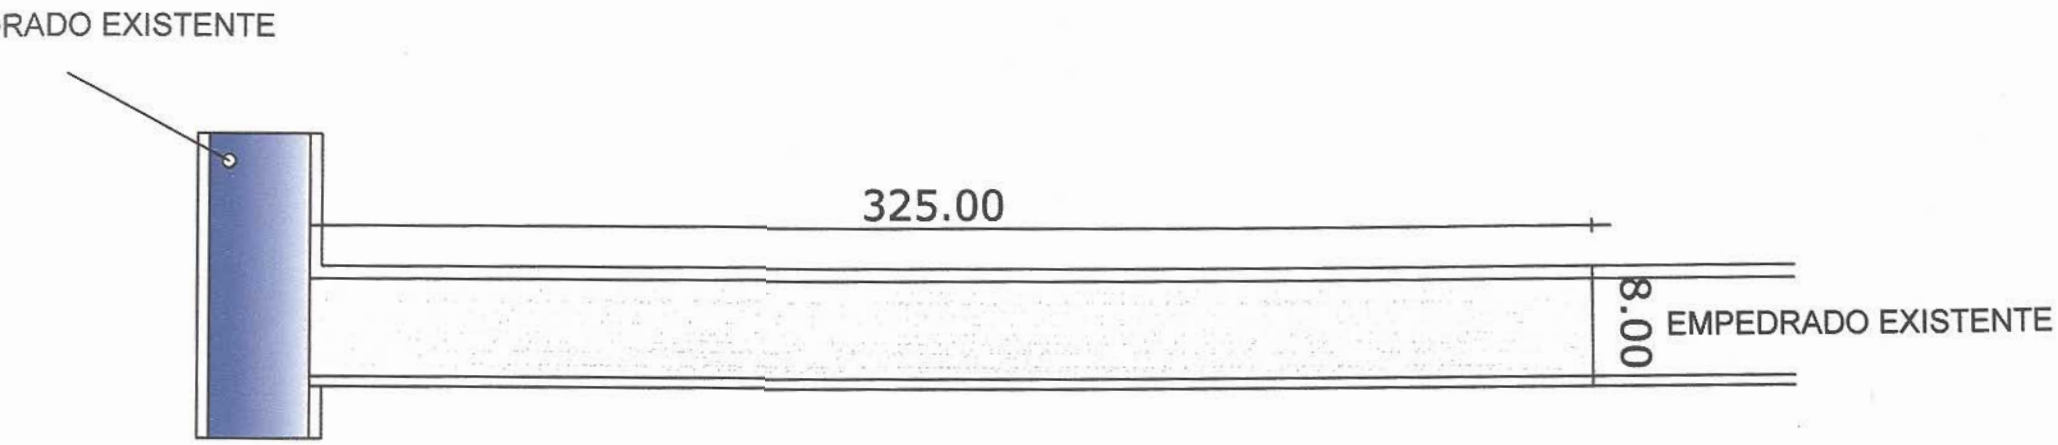

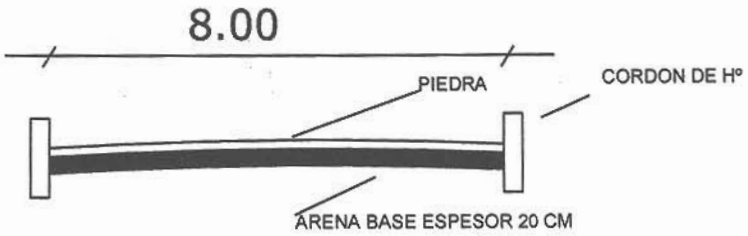

PROYECTO EMPEDRADO	
PROPIETARIO : MUNICIPALIDAD J. AUGUSTO SALDIVAR	
DISTRITO : J. AUGUSTO SALDIVAR	
LUGAR : FRACCIÒN PANORAMA 2	
	AREA A CONSTRUIR: 2.600 M2
OCUPANTE PROFESIONAL	

MUNICIPALIDAD DE J. AUGUSTO SALDIVAR
Unidad Operativa de Contratación