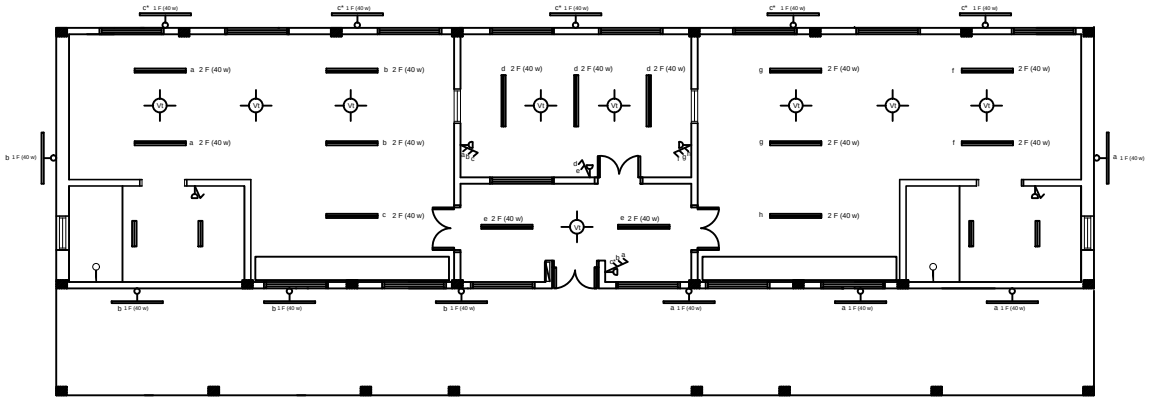

PLANTA DE INSTALACION ELECTRICA

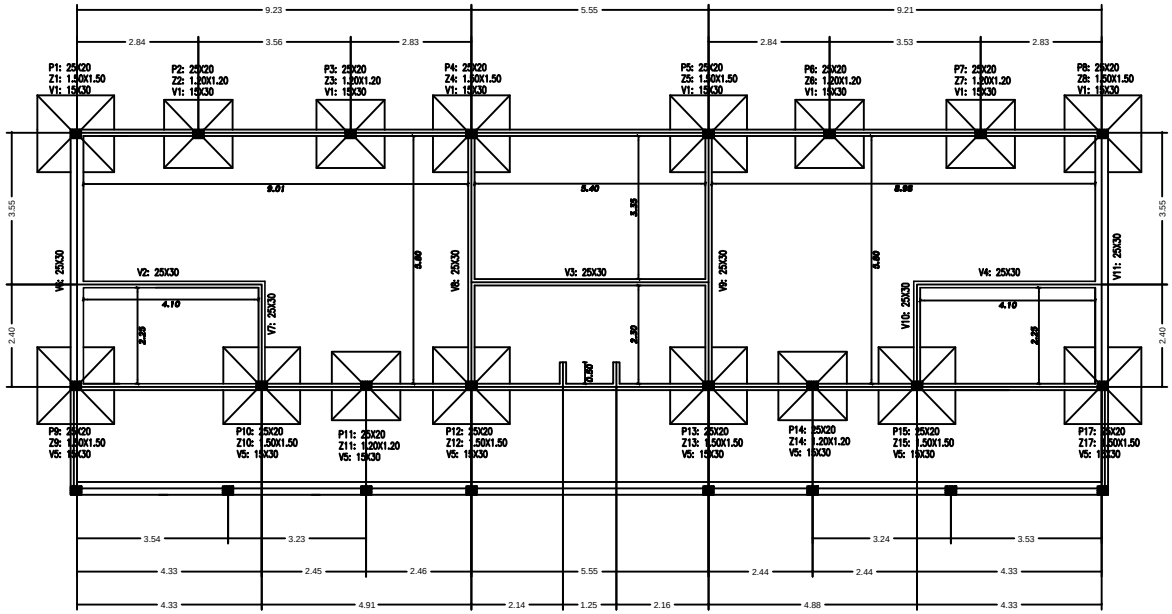

PLANTA DE FUNDACION

GOBERNACION DEL ALTO PARANA	
DEPARTAMENTO: **SECRETARIA DE OBRAS**	
DIVISION: **PROYECTO Y FISCALIZACIÓN**	
ESCALA **1:100**	PLANO **PABELLON DE INTERNADOS**
AÑO **2014**	PLANO NÚ 04