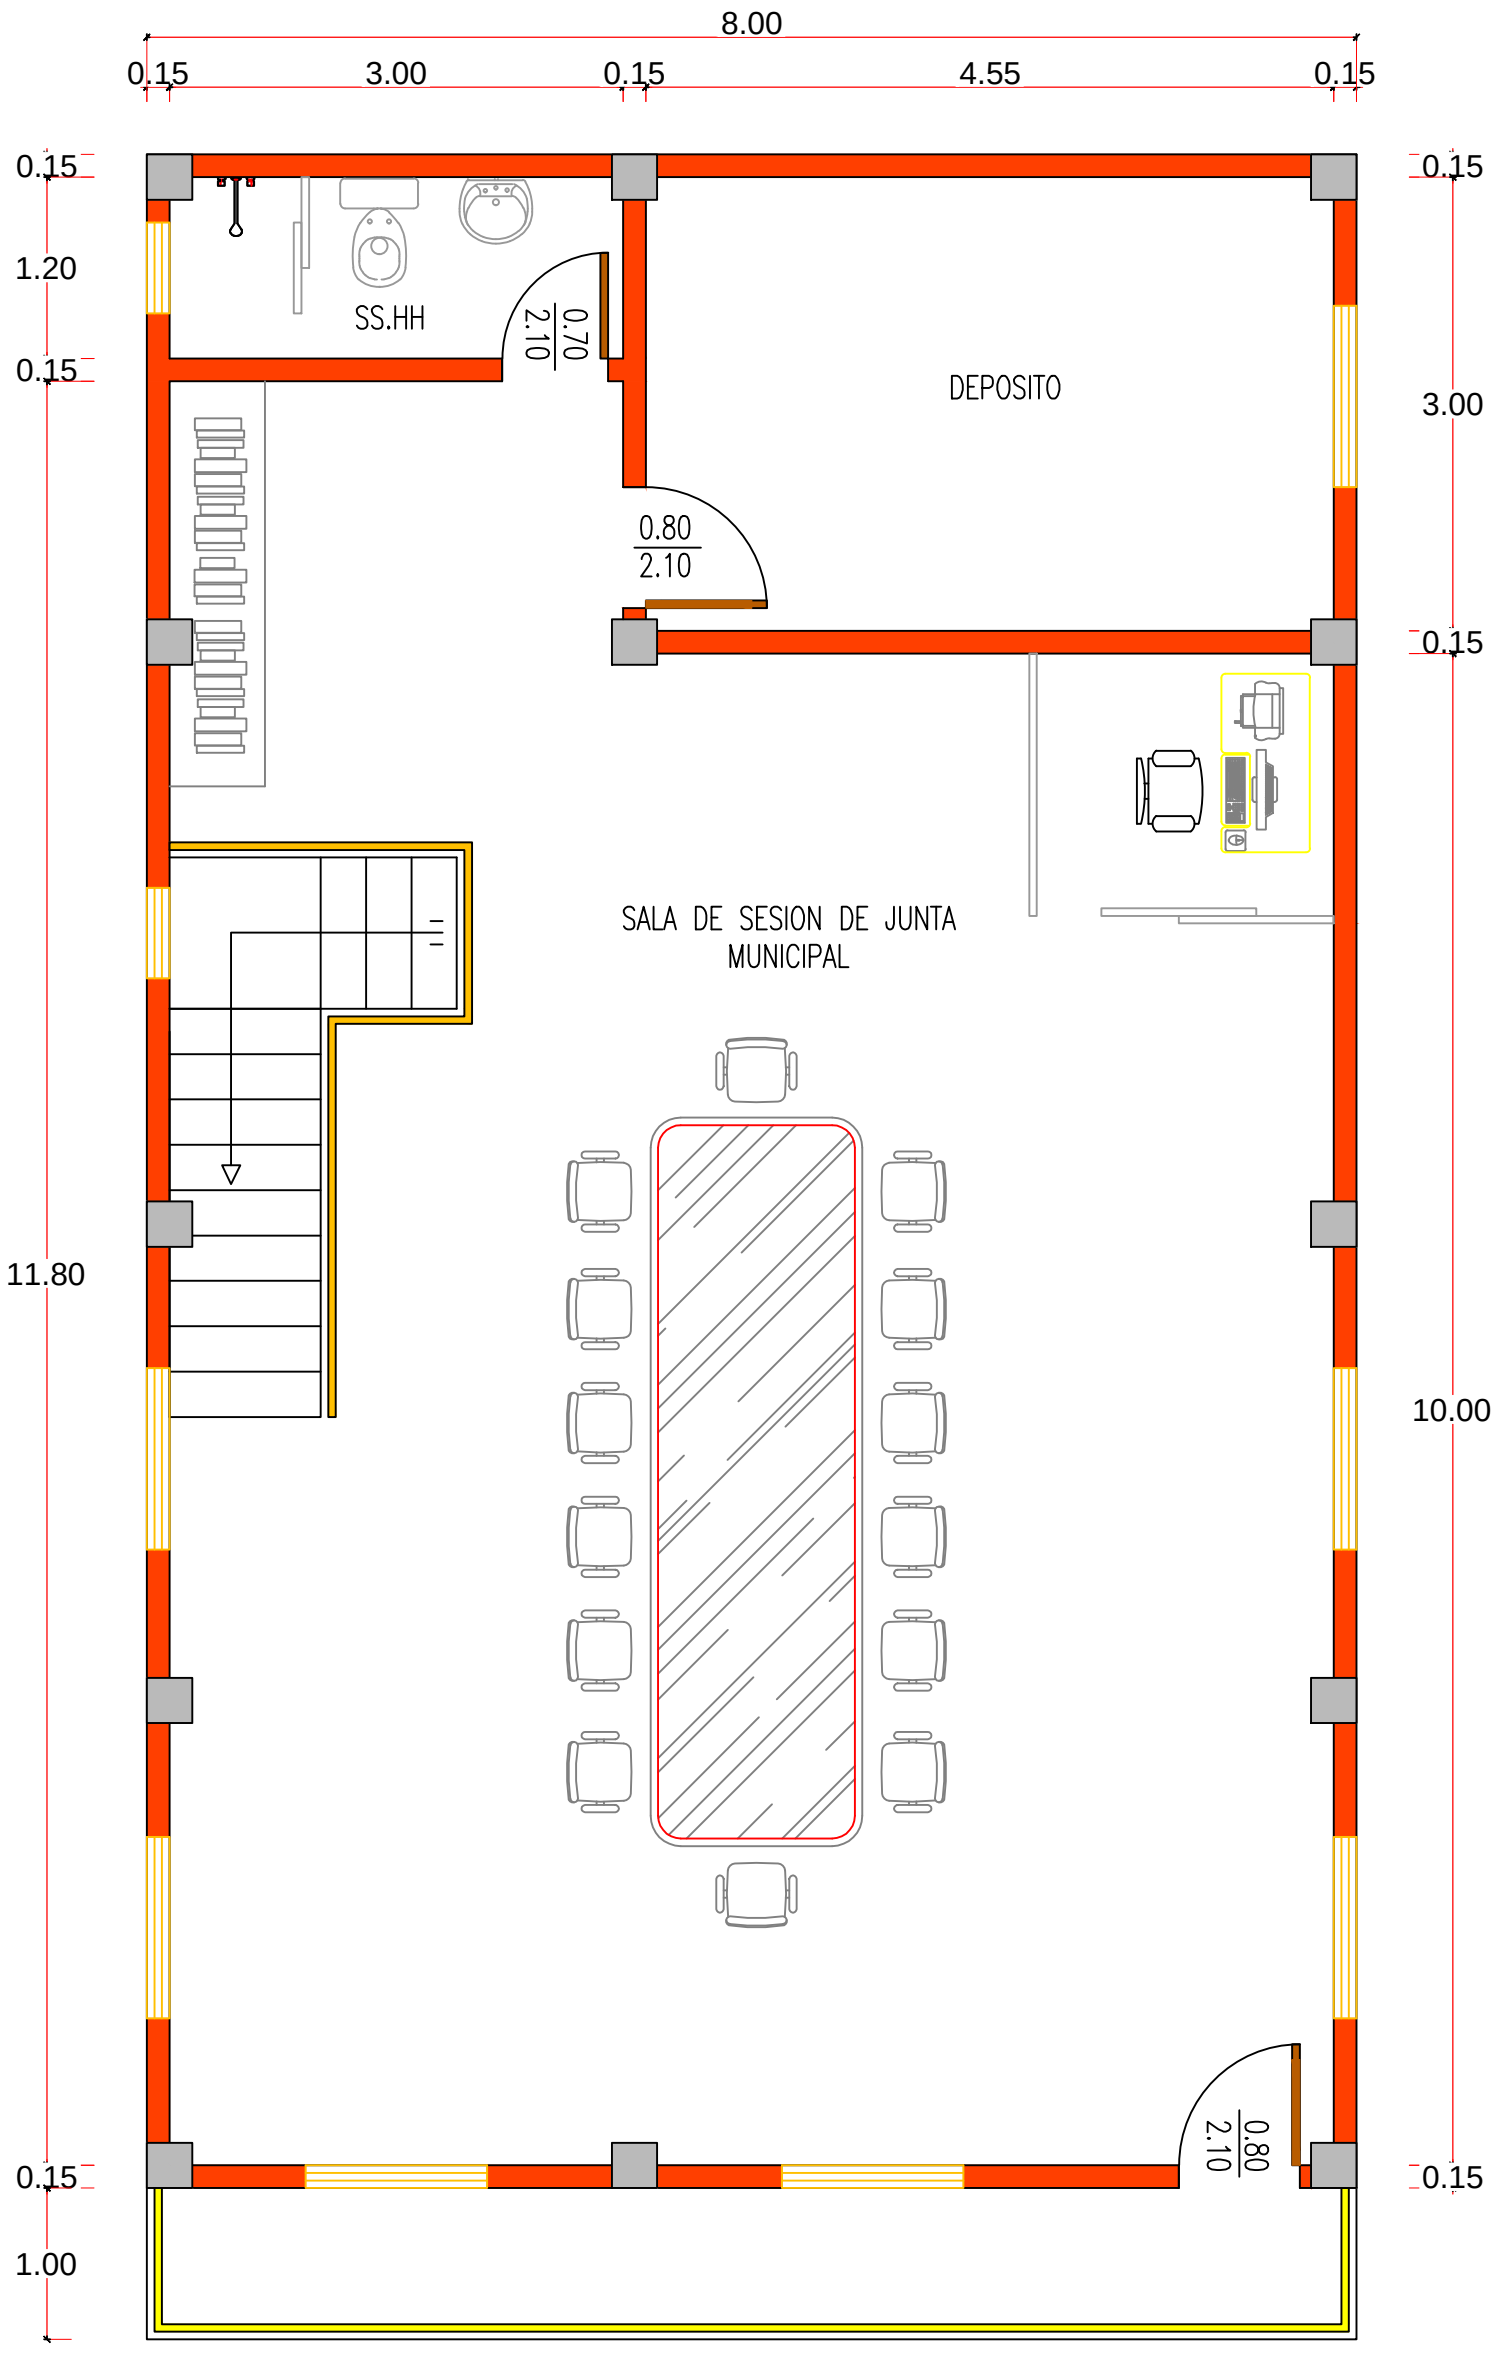

PLANTA ALTA
ESCALA 1:50

MUNICIPALIDAD DE PASO DE PATRIA	
OBRA: AMPLIACIÓN DEL LOCAL MUNICIPAL	
ESCALA: 1:50	CADISTA: MARIANO SAUCEDO