MUNICIPALIDAD DE CAPIATA

DIRECCION DE INFRAESTRUCTURA PUBLICA Y SERVICIOS

DISEÑO DE PERFIL TRANSVERSAL

CALLE EMILIO BOBADILLA CACERES , CÑIA 7 YBYRARO

DETALLES CONSTRUCTIVOS	Lamina N° DC - 01	Escala 1/50
FECHA : 2017		

CORTE TRANSVERSAL

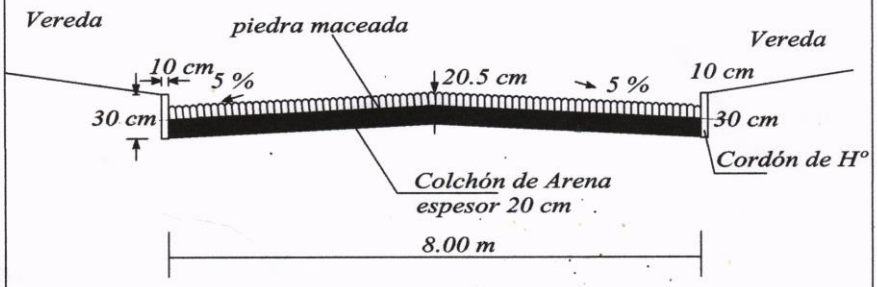

Jenny Rocío Dávalos
Lic. en Ciencias Geográficas
Reg. M.O.P.C. N° 285
Mat. C.S.J. N° 2819

MUNICIPALIDAD DE CAPIATA · INFRAESTRUCTURA PUBLICA Y SERVICIOS ·

MANOLO A. DUARTE
Director Infraestructura Pública y Servicios
Municipalidad de Capiatá

MUNICIPALIDAD DE CAPIATA

DIRECCION DE INFRAESTRUCTURA PUBLICA Y SERVICIOS

DISEÑO DE PERFIL TRANSVERSAL

CALLE EMILIO BOBADILLA CACERES , CÑIA 7 YBYRARO

DETALLES CONSTRUCTIVOS	Lamina N° DC - 01	Escala 1/50
FECHA : 2017		

CORTE TRANSVERSAL

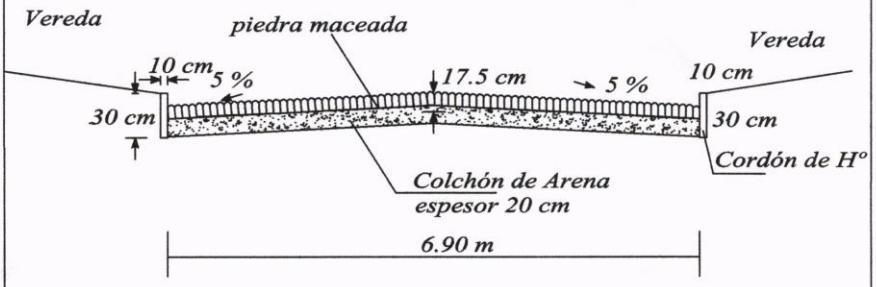

Rocio Dávalos
Ciencias Geográficas
M.O.P.C. N° 285
C.S.A. N° 2819

MUNICIPALIDAD DE CAPIATA · INFRAESTRUCTURA PUBLICA Y SERVICIOS ·

ARQ. MANOLO A. DUARTE
Director Infraestructura Pública y Servicios
Municipalidad de Capiatá

PERFIL LONGITUDINAL
ESCALA HORIZONTAL: 1/1500
ESCALA VERTICAL: 1/150

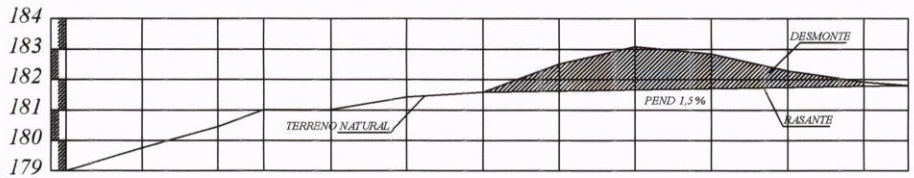

PROGRESIVA	00+000	25.00	00+025	25.00	00+050	15.00	00+065	22.00	00+087	25.00	00+112	25.00	00+137	25.00	00+162	25.00	00+187	25.00	00+212	25.00	00+237	25.00	00+262	14.50	00+276,5
RAZANTE DEL TERRENO	179,00		179,76		180,46		181,01		181,02		181,43		181,59		182,52		183,09		182,85		182,29		181,92		181,81
RAZANTE DEL PROYECTO	179,00		179,76		180,46		181,01		181,02		181,43		181,59		182,52		183,09		182,85		182,29		181,92		181,81

OBRA: PAVIMENTO TIPO EMPEDRADO	LUGAR: COMPAÑIA 7° YBYRARO	DISTRITO: CAPIATA	2017	WN
MUNICIPALIDAD DE CAPIATA	TRAMO : 2336, 2217, 2216 Y 9413	DEPTO DE INFRESTRUCTURA PUBLICA Y SERVICIOS		

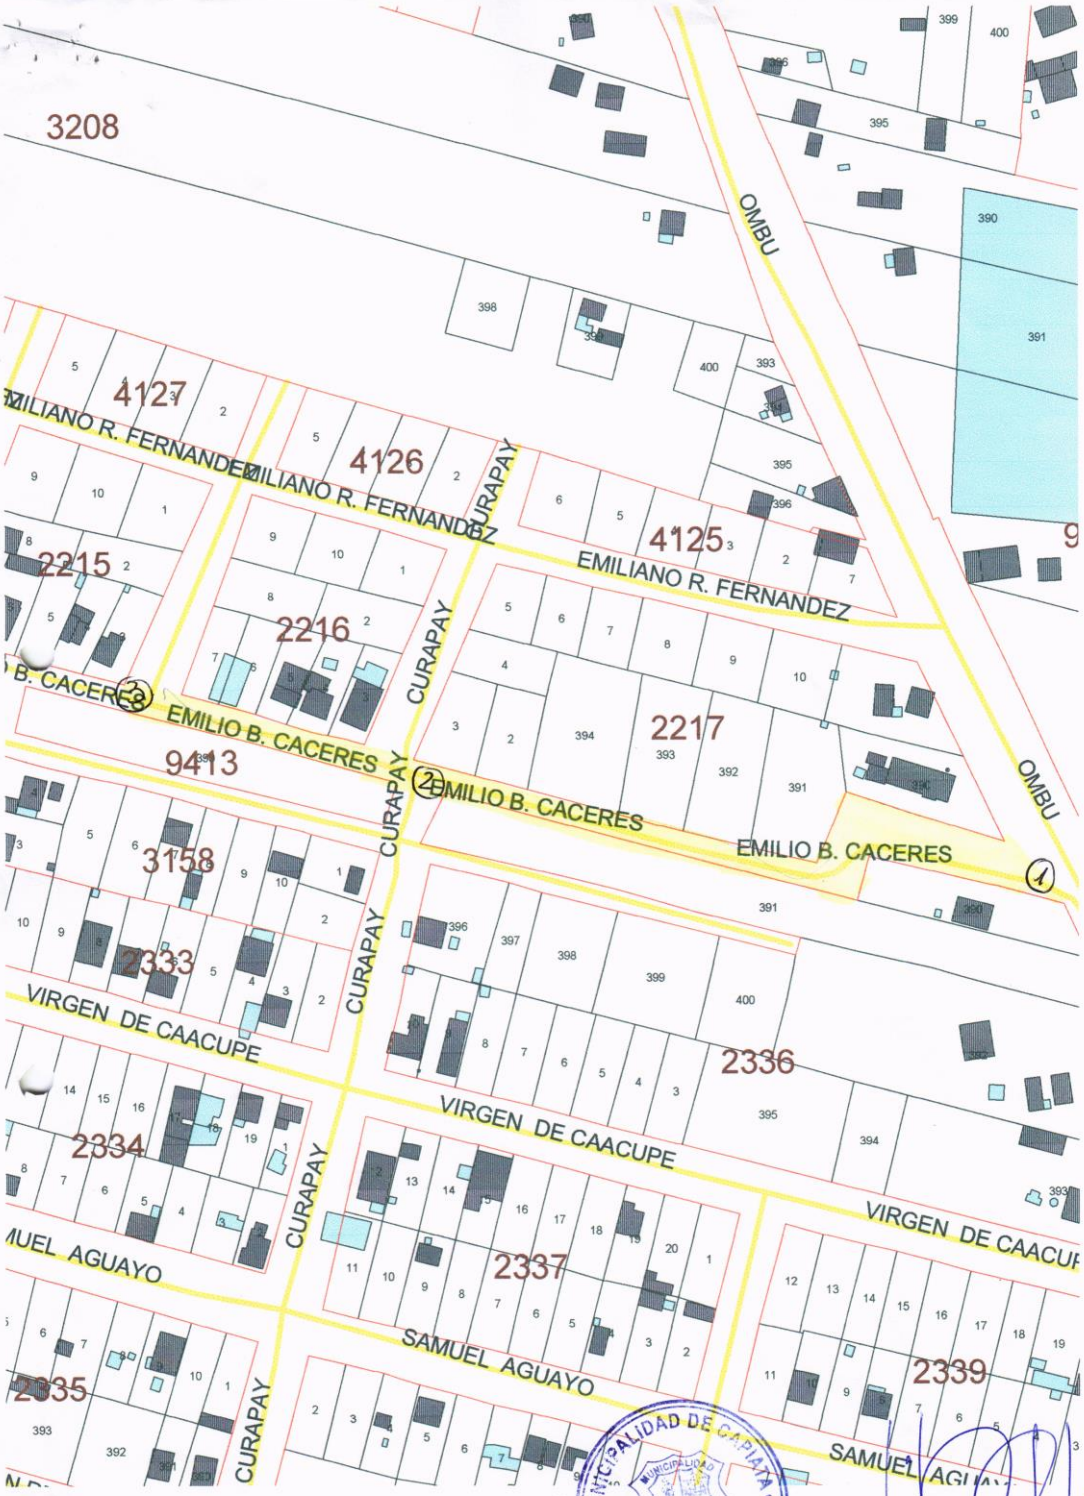

Punto 1
X= 453.634
Y= 7.189.492

Punto 2
X= 453.437
Y= 7.189.519

Punto 3
X= 453.334
Y= 7.189.540

MUNICIPALIDAD DE CAPIATÁ
DIRECCIÓN DE INFRAESTRUCTURA PUBLICA Y SERVICIOS

ARQ. MANOLO A. DUARTE
Director Infraestructura Pública y Servicios
Municipalidad de Capiatá