DETALLE DE CALLE

esc:1/50

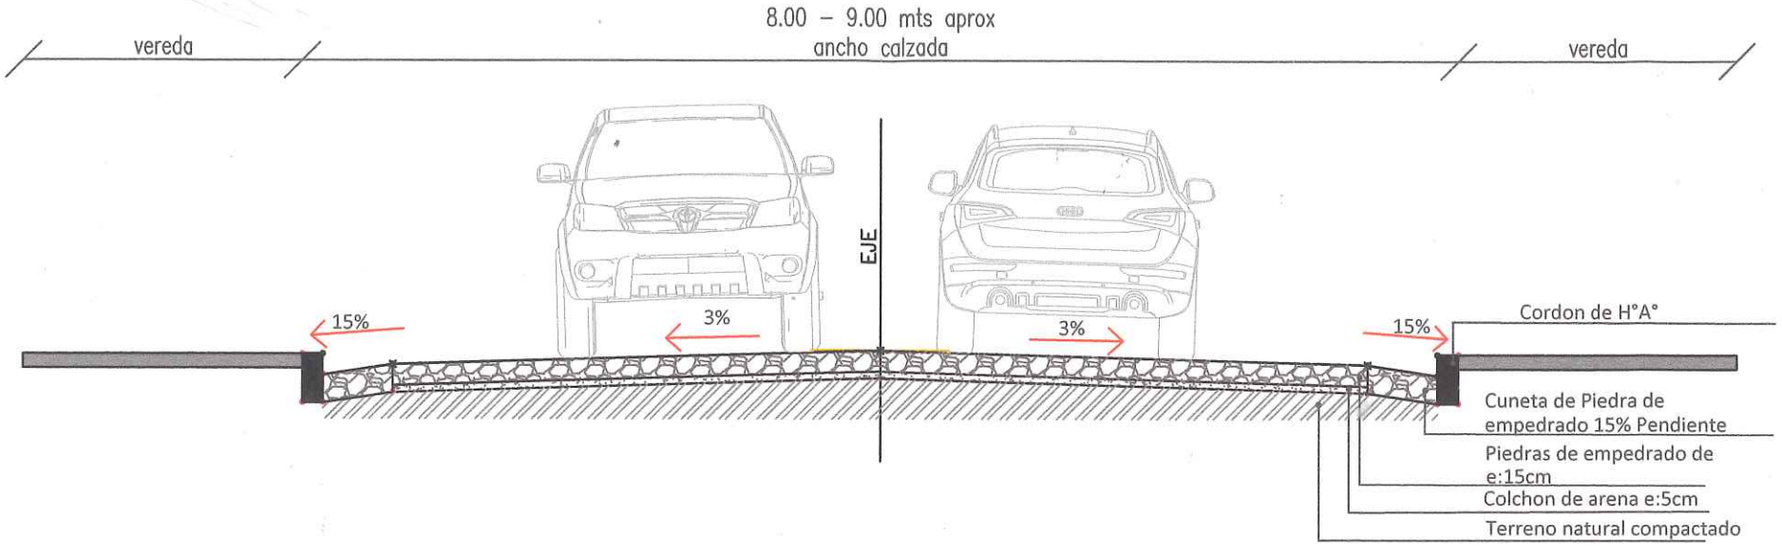

DETALLE DE CORDON CUNETA

esc:1/20

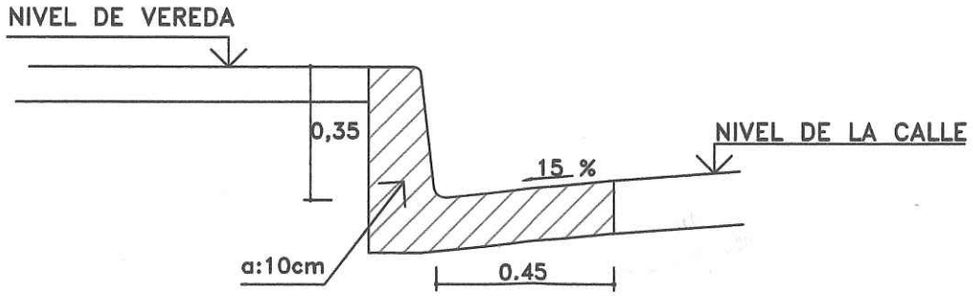

Ing. Rubén Cabral
Ingeniero Civil
Director de Vialidad