PERFIL LONGITUDINAL

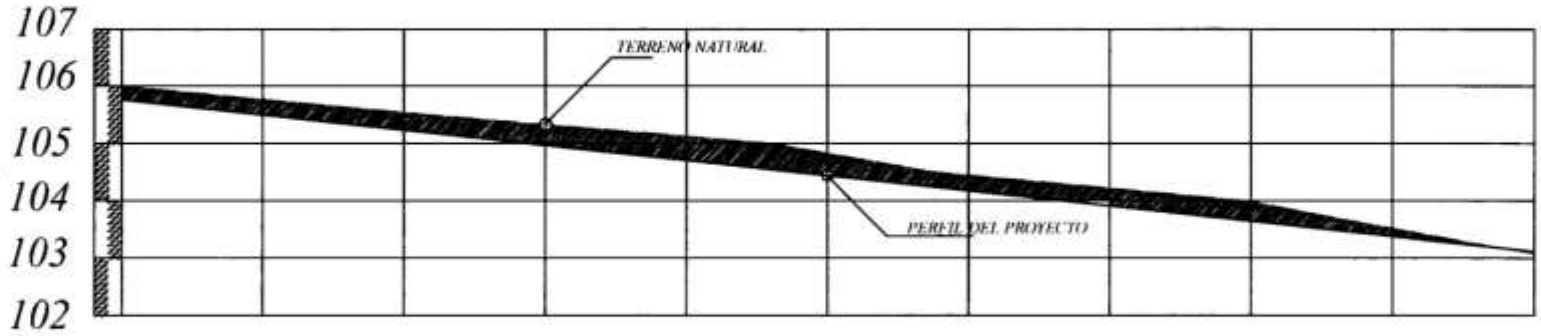

PROGRESIVA	00+000	25.00	00+025	25.00	00+050	25.00	00+075	25.00	00+100	25.00	00+125	25.00	00+150	25.00	00+175	25.00	00+200	25.00	00+225	00+250
RAZANTE DEL TERRENO	106.00		105.78		105.53		105.32		105.12		104.82		104.44		104.22		103.91		103.51	103.04
RAZANTE DEL PROYECTO	1055.76		105.49		105.23		104.96		104.70		104.43		104.17		103.99		103.64		103.37	103.11

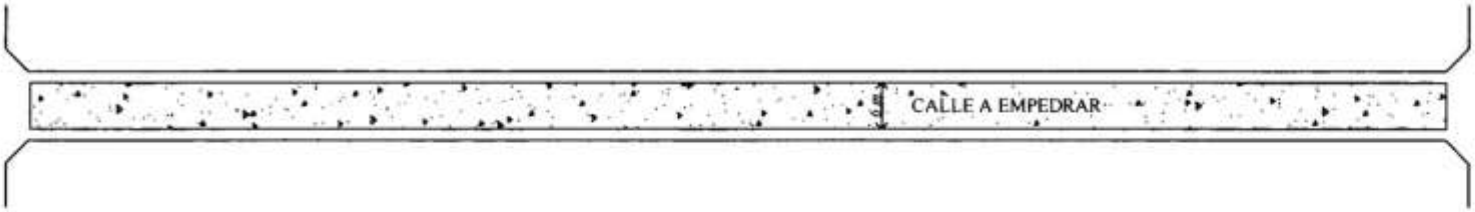

MUNICIPALIDAD DE CAPIATA
INFRAESTRUCTURA Y SERVICIOS

OBRA: PAVIMENTO TIPO EMPEDRADO

DISTRITO: CAPIATA

2013

NM

CANAL A CIELO ABIERTO (110 M.L.)

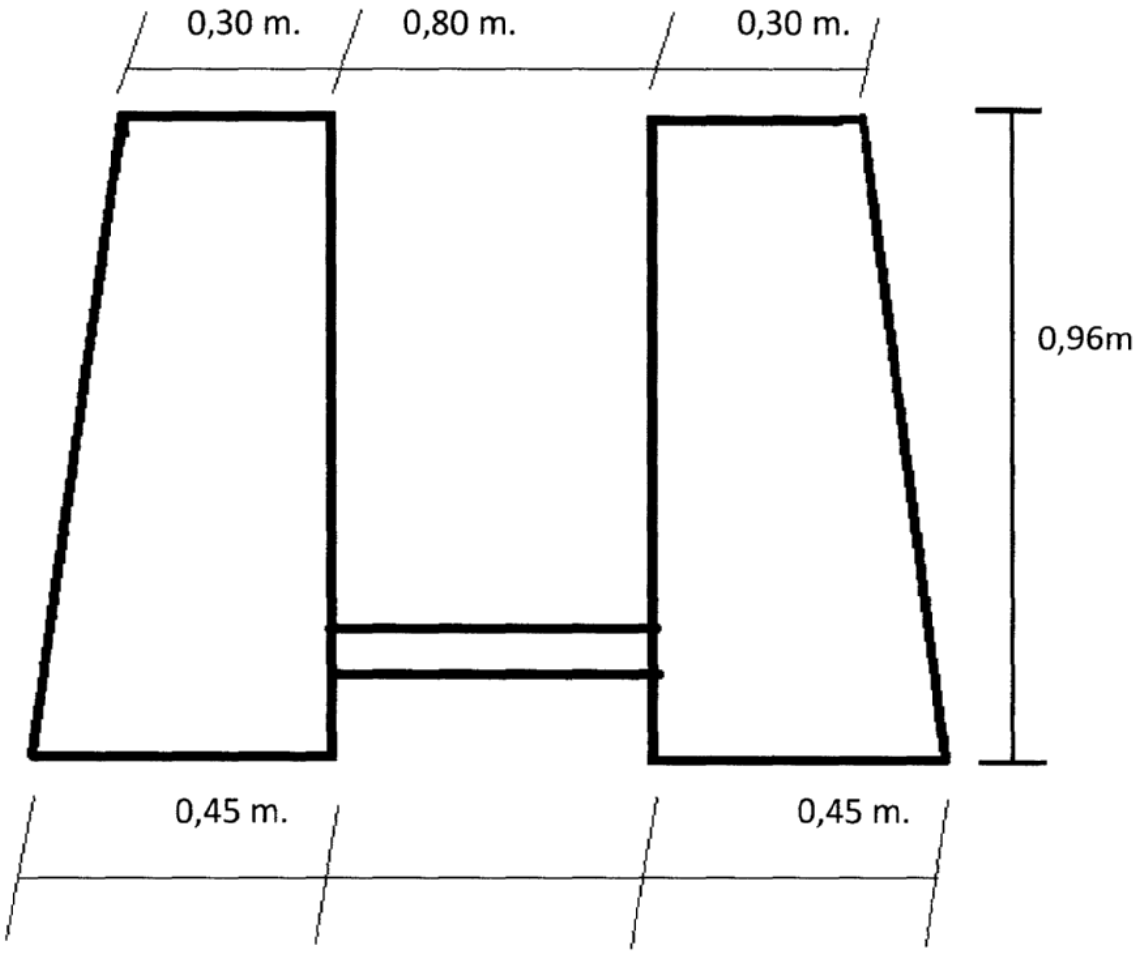

MURO DE PIEDRA P/CONTENCIÓN

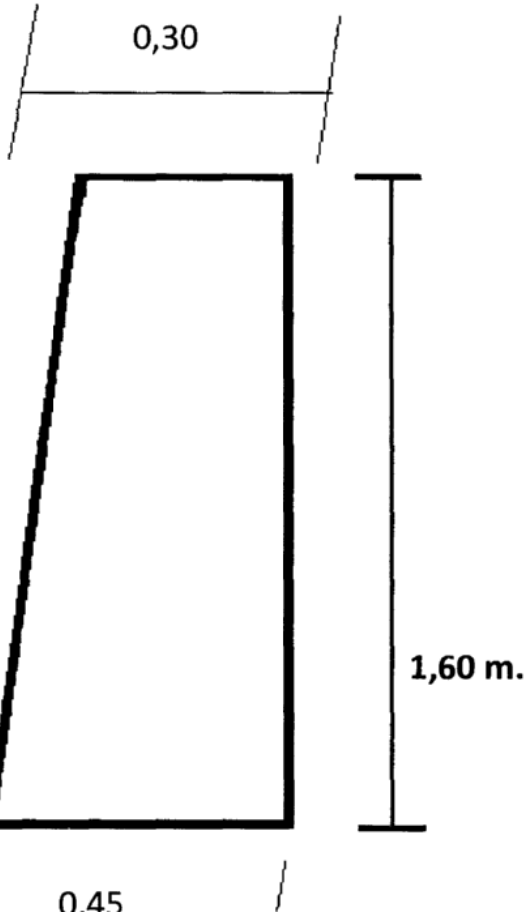

MURO DE CONTENCIÓN

LONGITUD: 16.70 m.

PROFUND.: 1,60 m.

ESPESOR : 37,5 cm.